



Gevels


Vooraanzicht

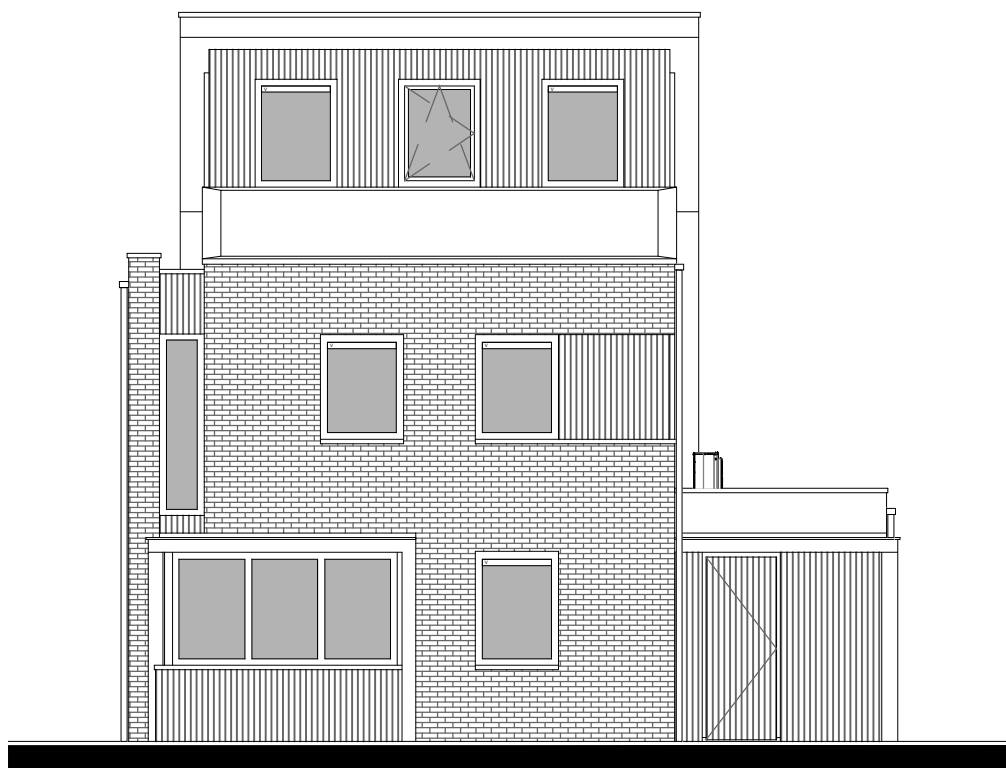


Zijaanzicht rechts

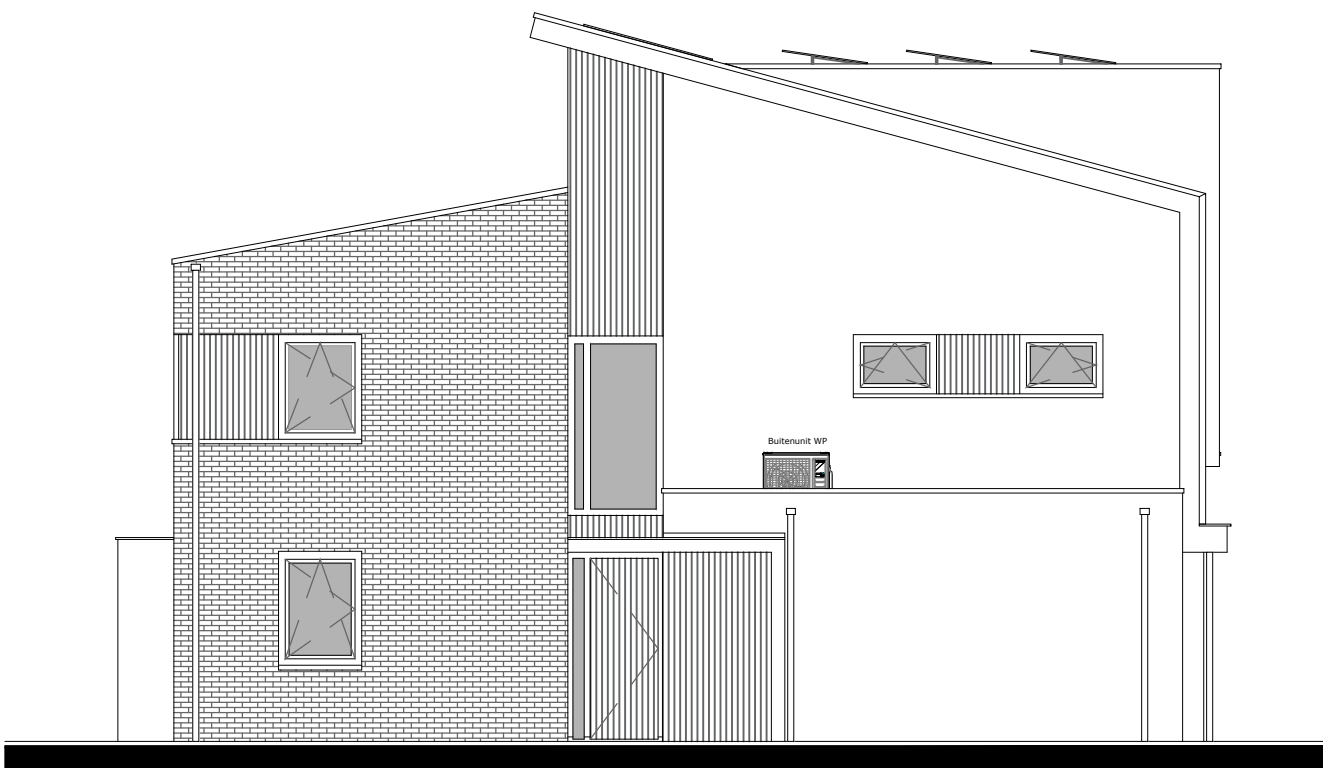


Achteraanzicht

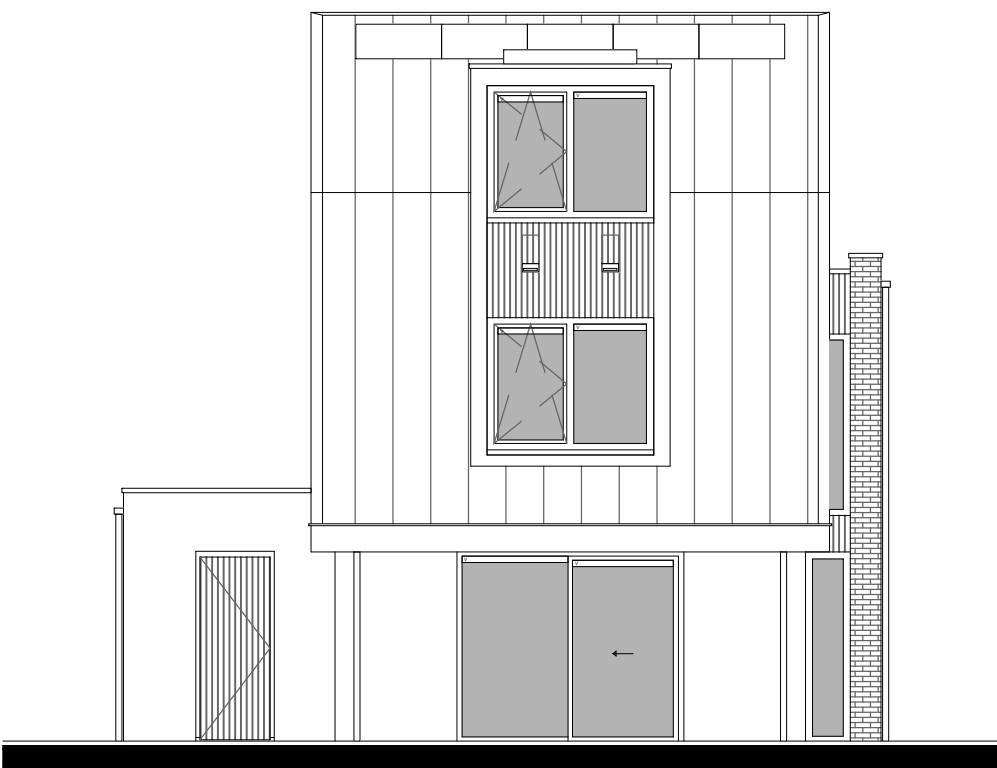




Zijaanzicht links

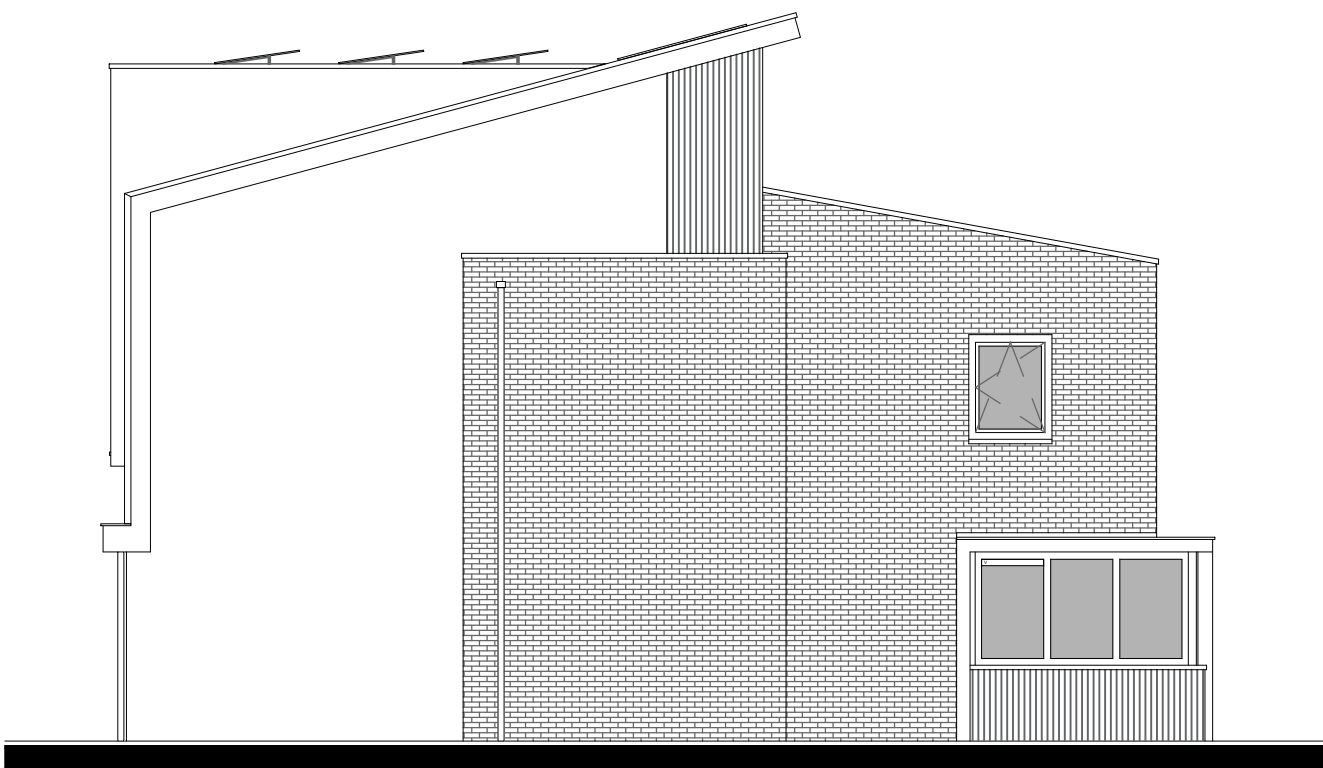

Doorsnede

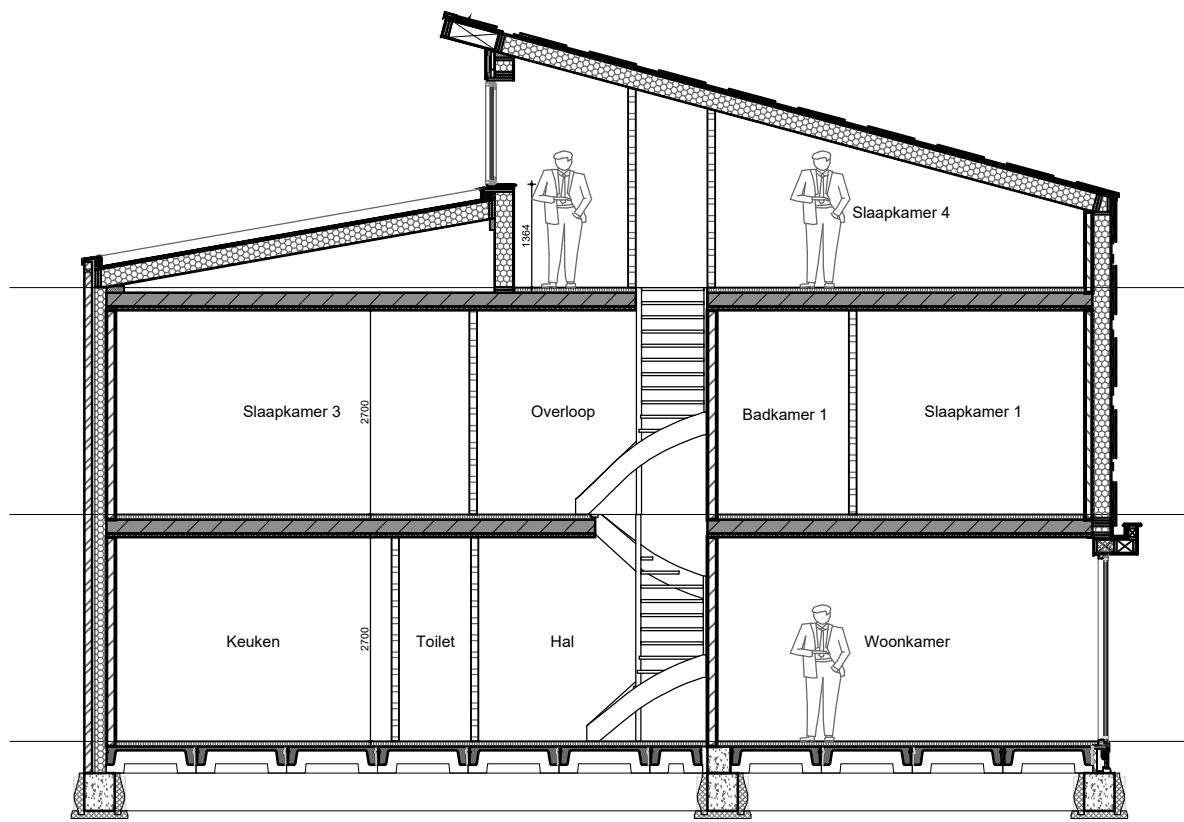

Plattegrond

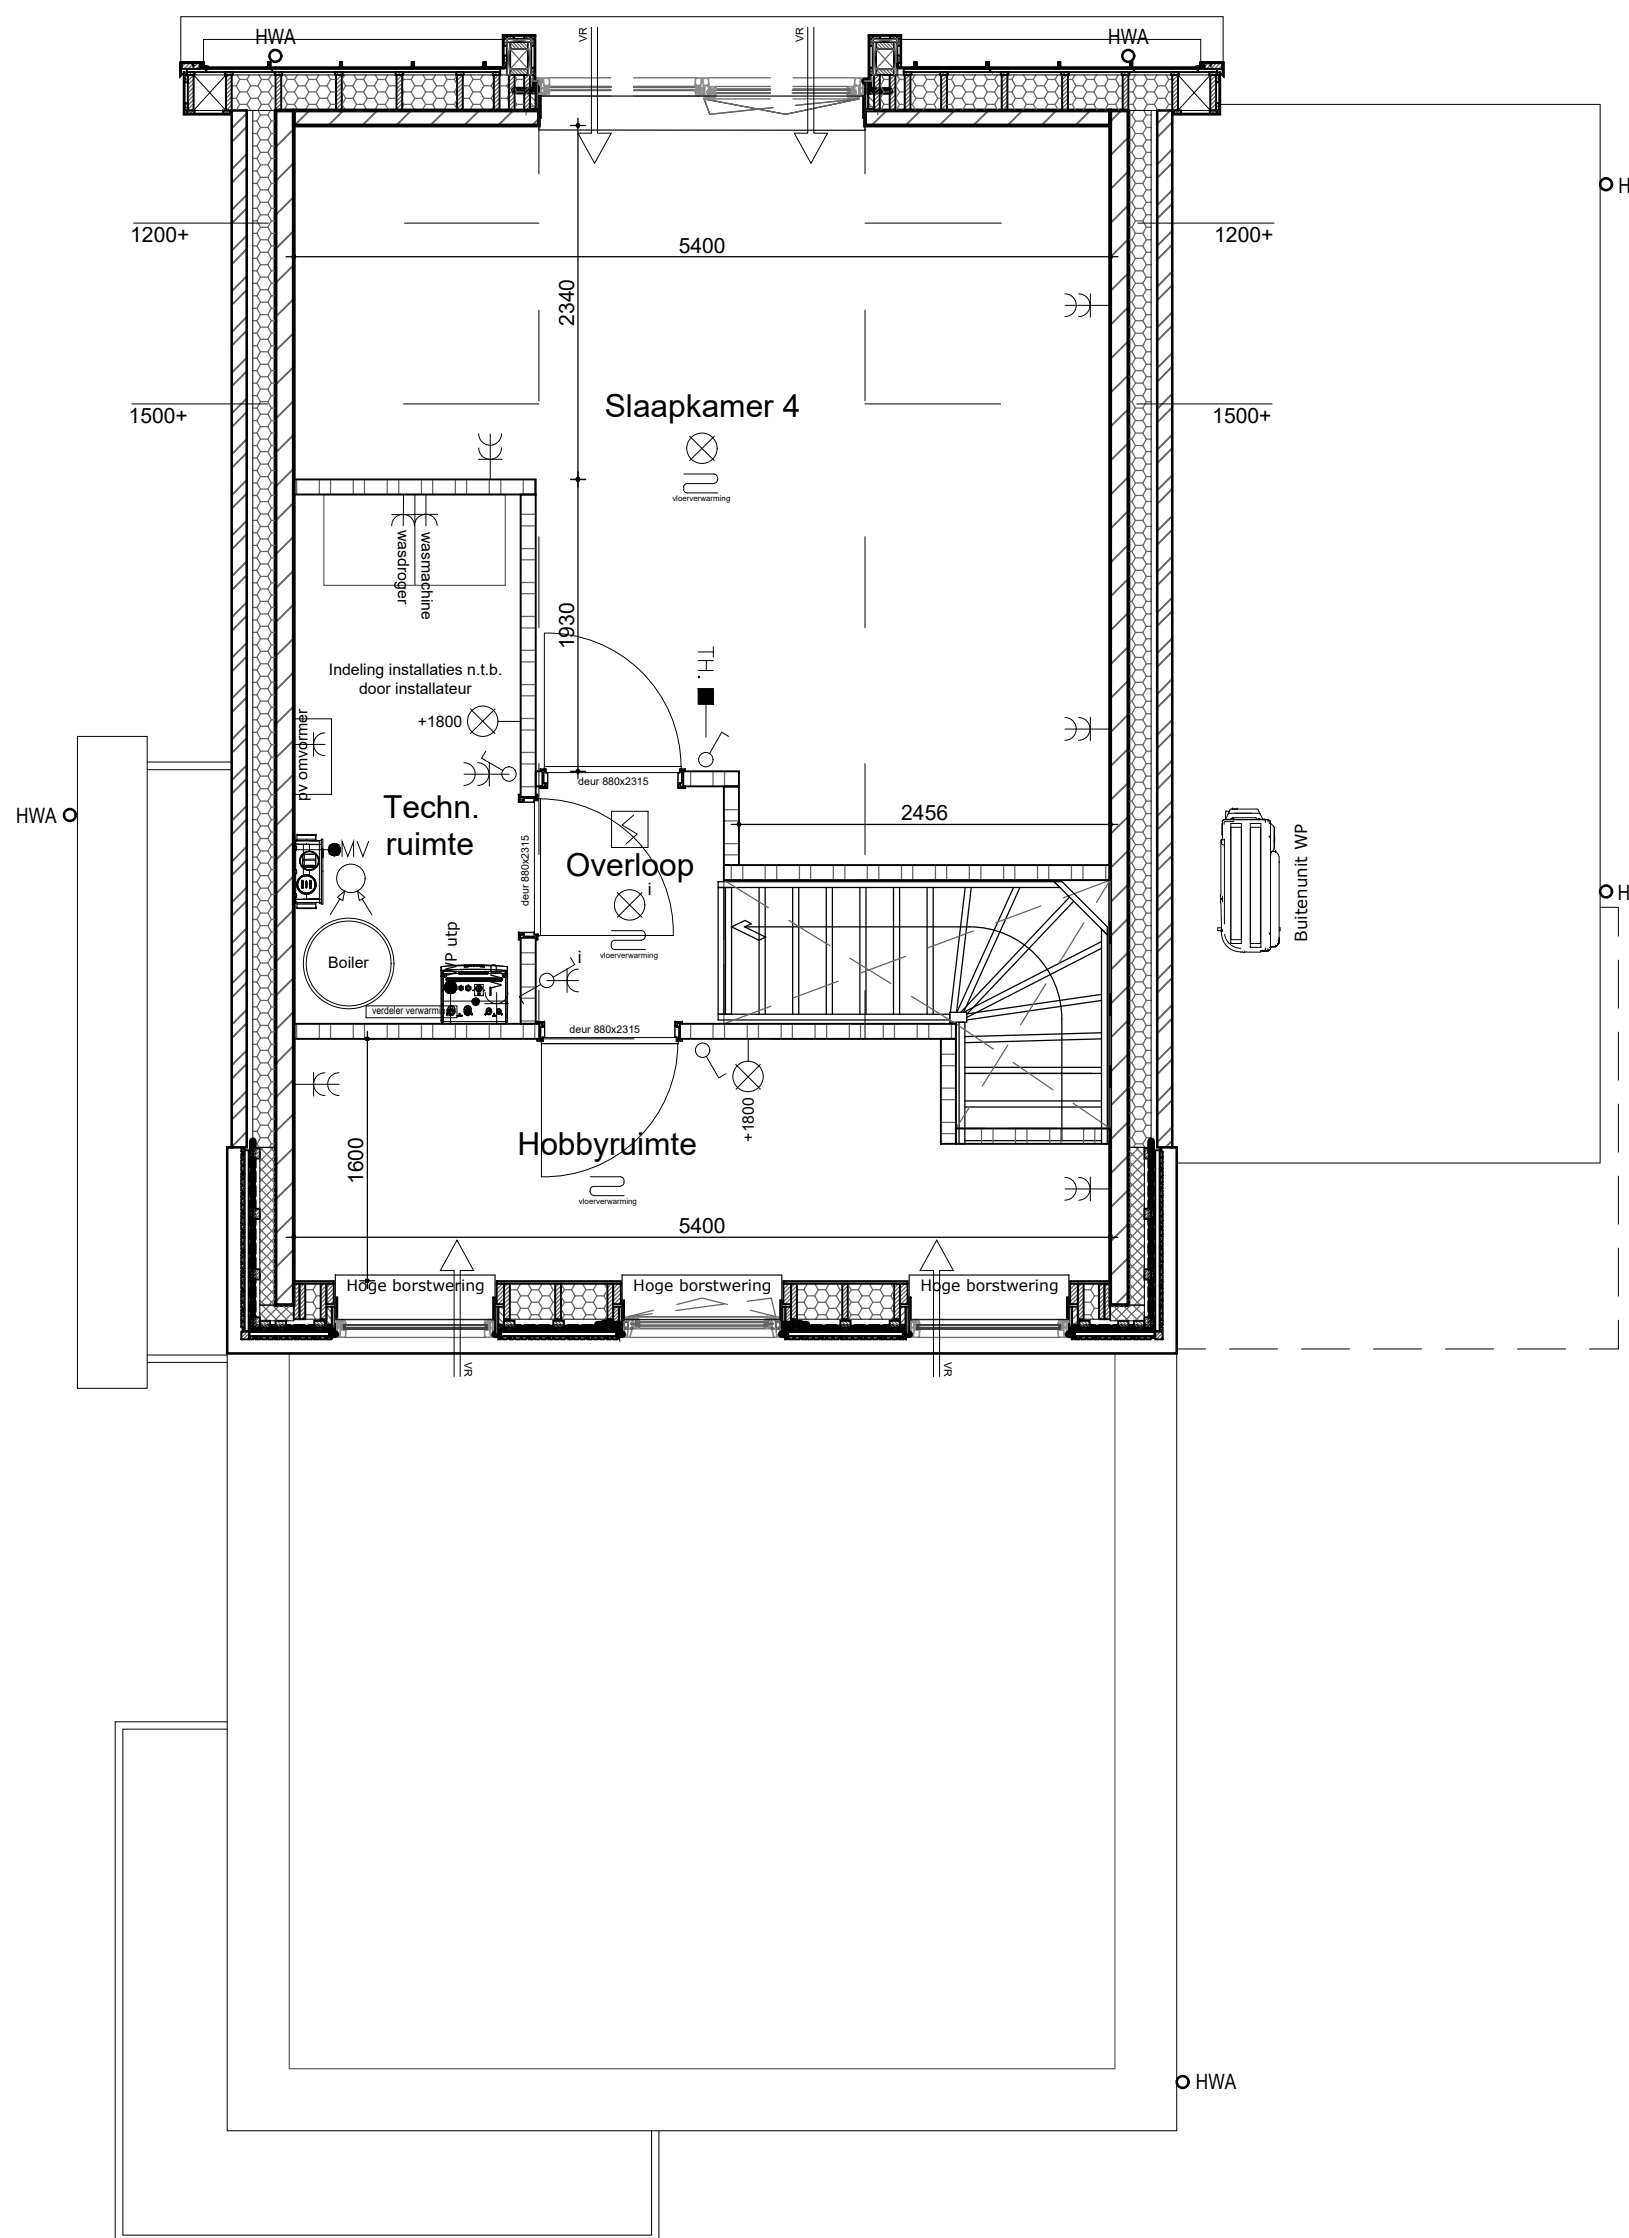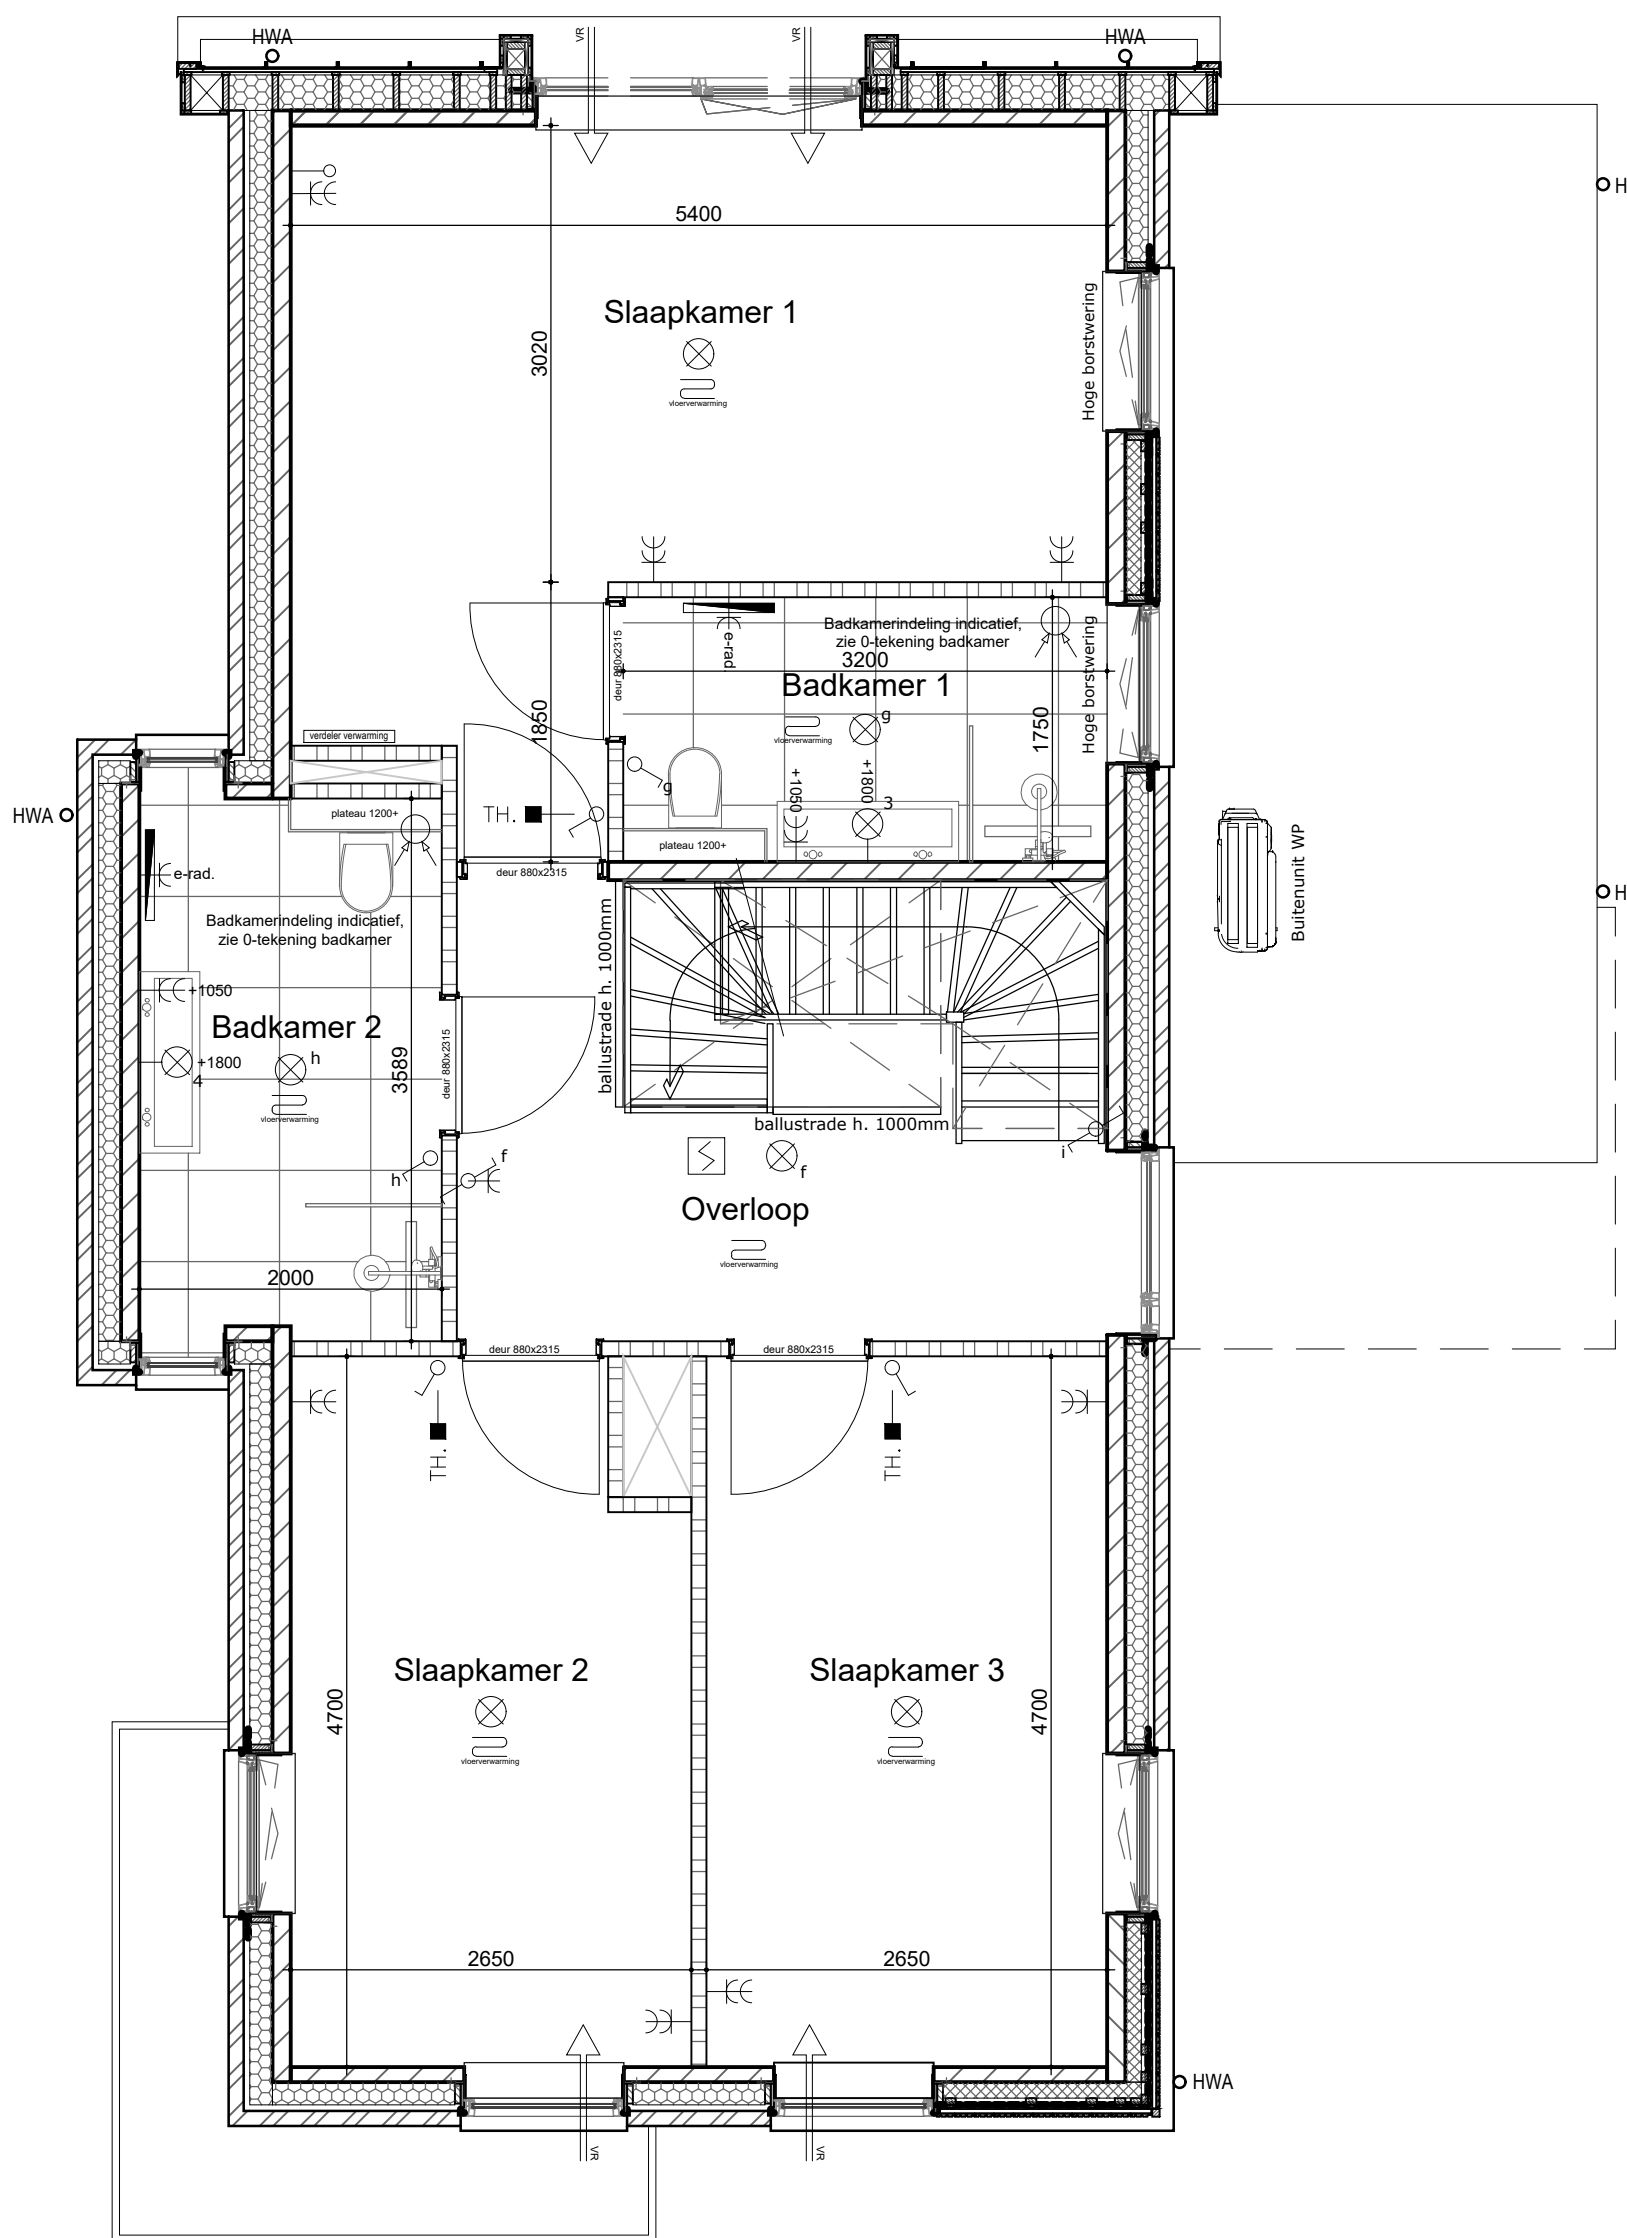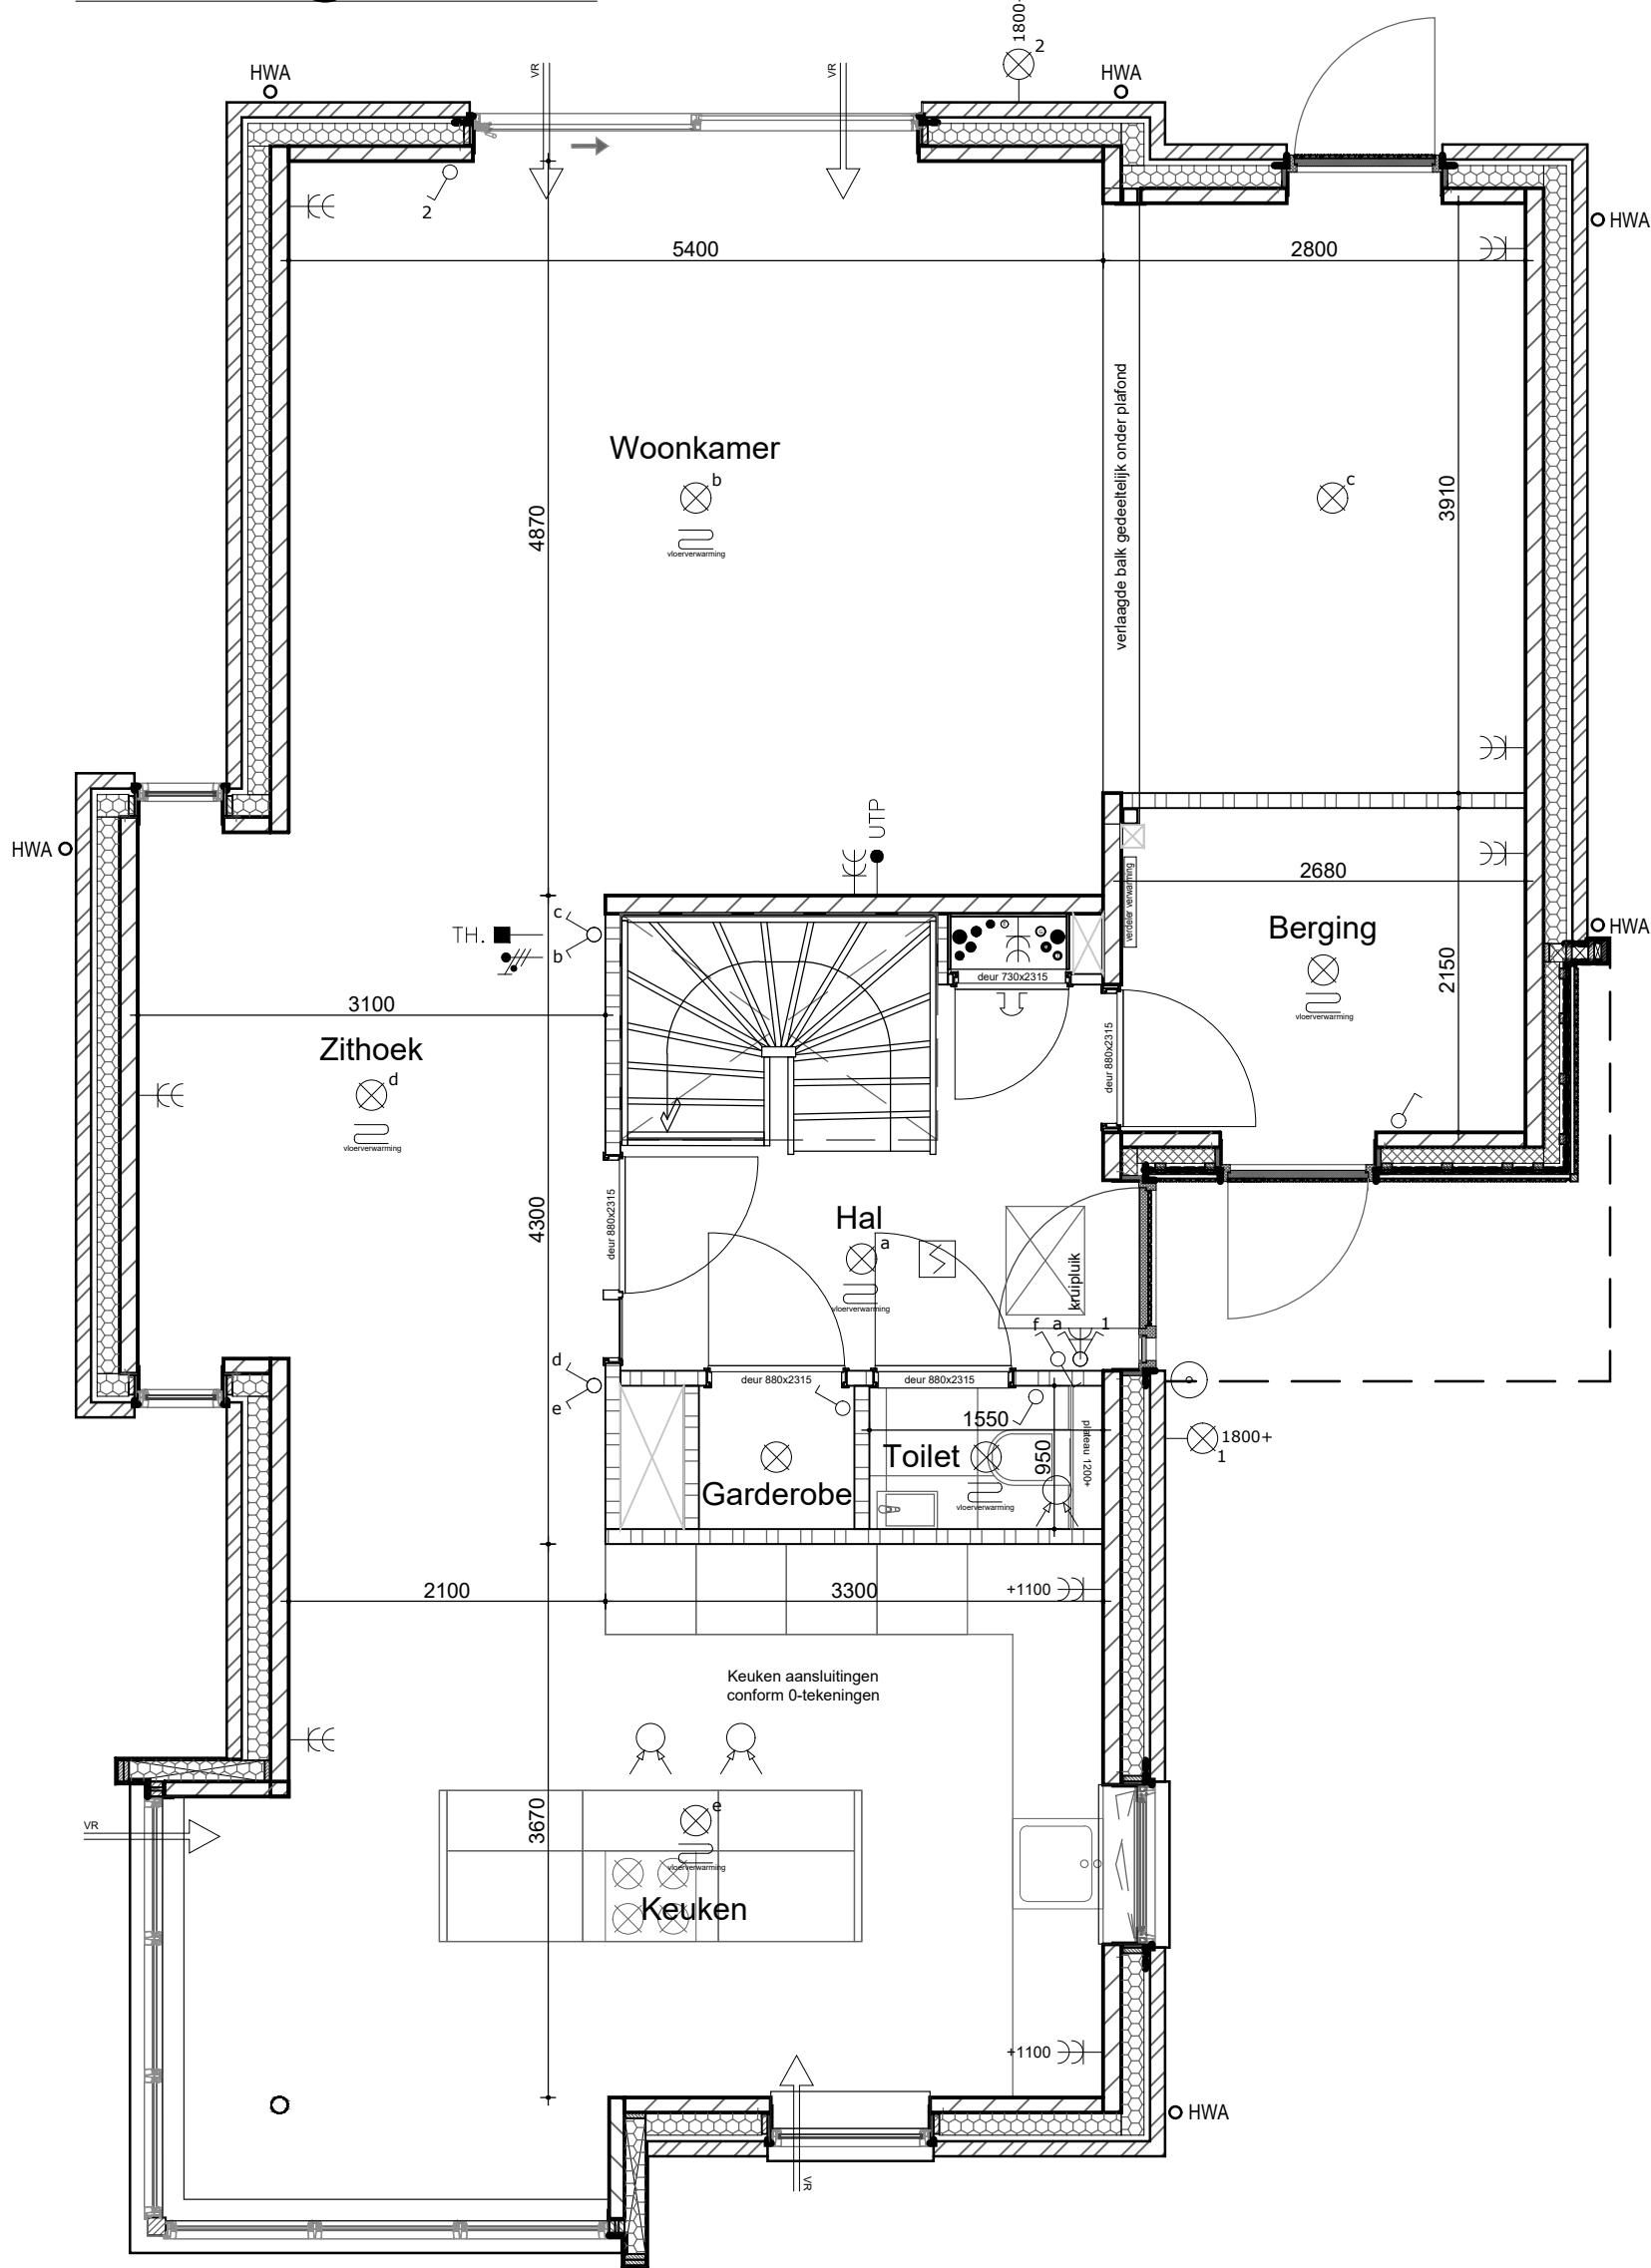

ALGEMEEN

MAATVOERING:
De tekeningen en bijbehorende stukken zijn met de grootst mogelijke zorg samengesteld. De weergegeven maatvoeringen betreffen 'circa' maten. Er kunnen derhalve geen rechten aan ontleend worden. Maatwijkingen en wijzigingen, o.a. ten gevolge van planuitwerking, uitvoering, voorschriften, overheidsbepalingen en dergelijke voorbehouden.

VERKOOPTEKENING

Opdrachtgever: Stemar Projectontwikkeling III BV

Project: 6 woningen

Onderdeel: Koperstekeningen

Schaal: 1:50 / 1:100

Tekenaar: L. van Es

Datum: 01.09.2026

Wijziging: A: ...

BNR.: 20

Rivierdijk 401 Hardinxveld Giessendam T. 0184-617486
3372 BV www.dendunnenbv.nl F. 0184-614731

RENVOL

OMSCHRIJVING	SYMBOL/ARCERING	OMSCHRIJVING	SYMBOL/ARCERING
lichtpunt	☉	schel	↔
wandlichtpunt	—○—	bedrukker	○
bewegingssensor in plafond	⊗	rookmelder aangesloten op lichtnet	☑
enkelpolige schakelaar	⚡	meerpolige schakelaar met aardleiding bediende lichtpunten	⚡
wisselschakelaar	⚡	dimmer schakelaar	⚡
kamerthermostaat ca. 1500 + vloer	■ TH	wandcontactdoos enkel met randdoos	—E—
loze leiding	—○—	wandcontactdoos dubbel met randdoos	—EE—
aanwulpunt UTP bedraad en afgemonteerd	—●— UTP	afzuigventiel ventilatie (plafond / wand)	⚡
Plafondsots (LED)	○	inbouwventiel ventilatie (plafond / wand)	⚡
Toppunt water	— —	CO2 sensor mechanische ventilatie	⚡
		vloerverwarmingsverdelers (positie en afm. conform specificatie)	⚡