

Gevels






Vooraanzicht

Zijaanzicht rechts




Achteraanzicht

Zijaanzicht links

Doorsnede

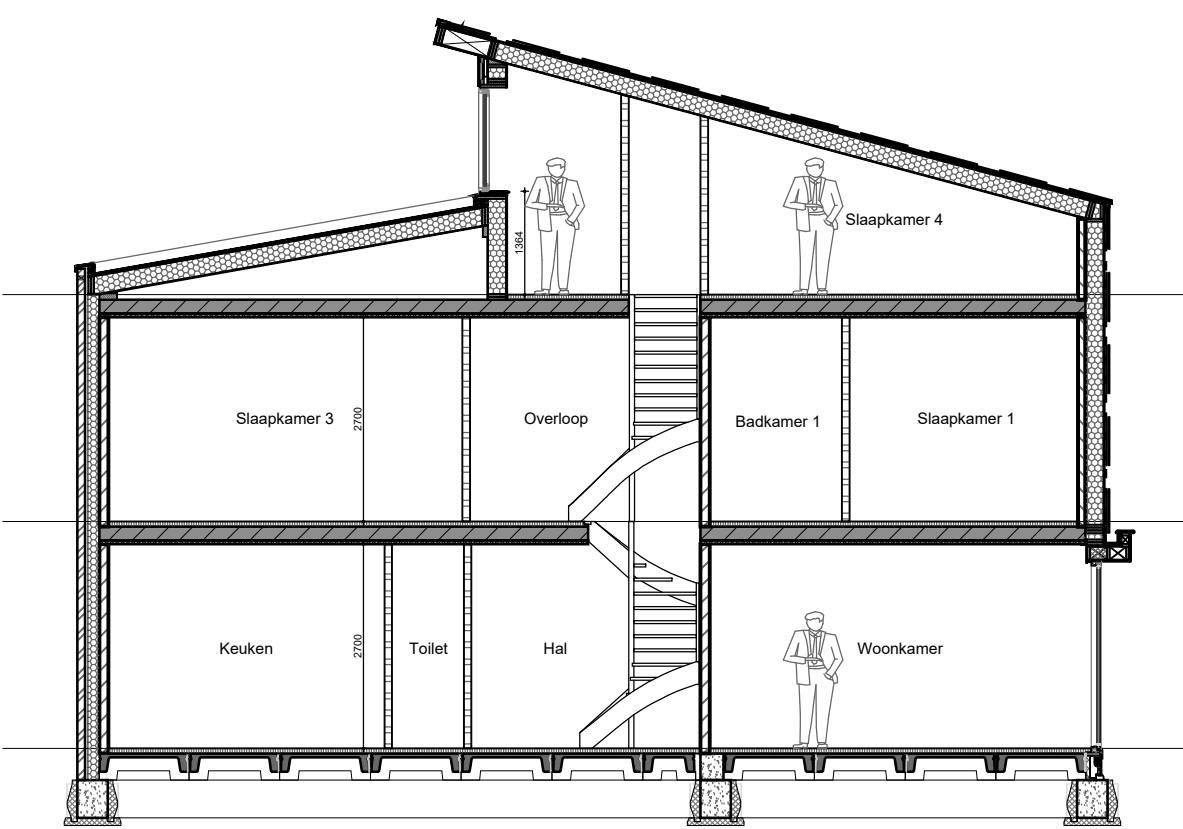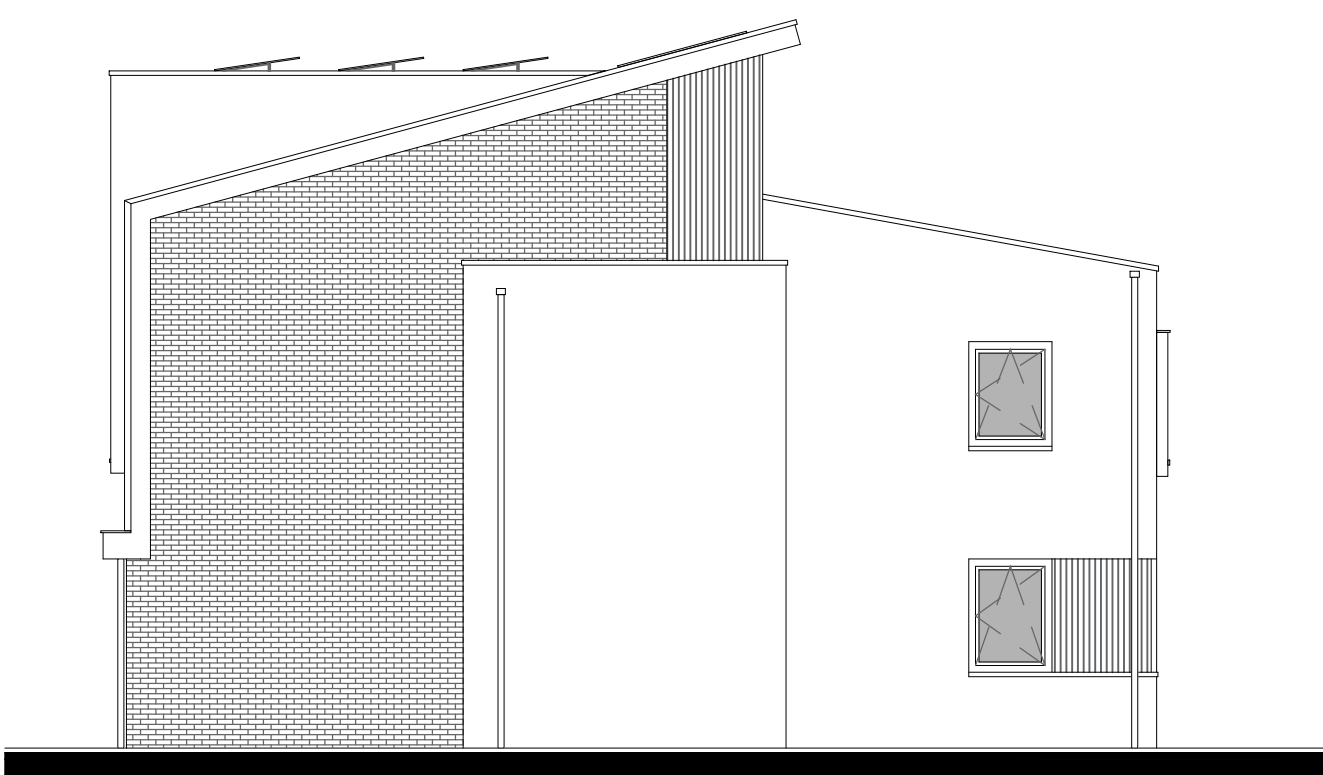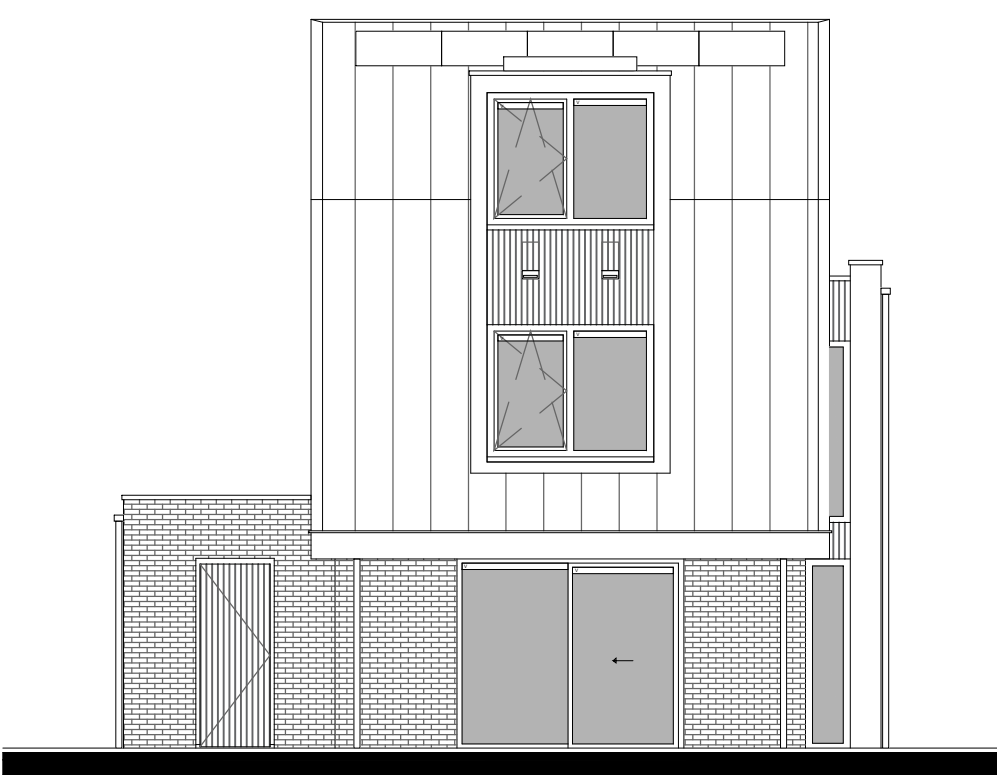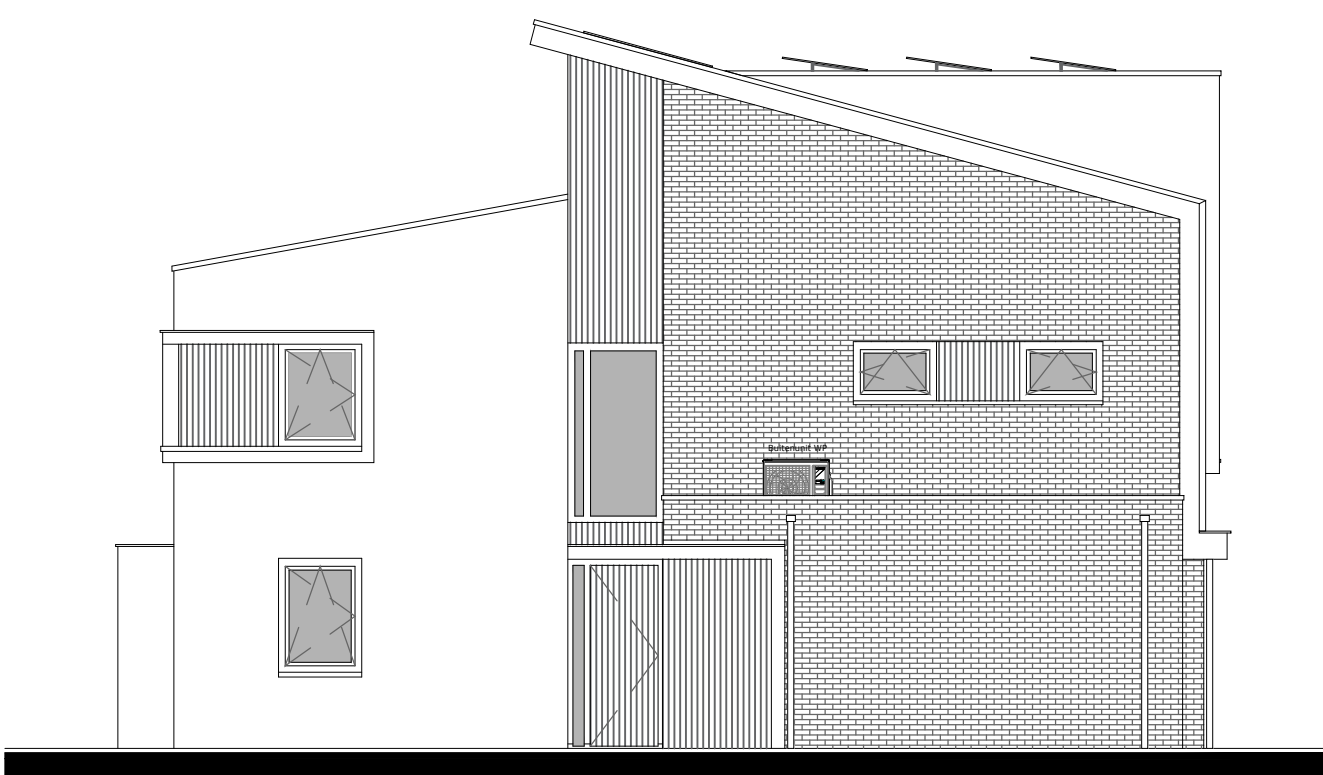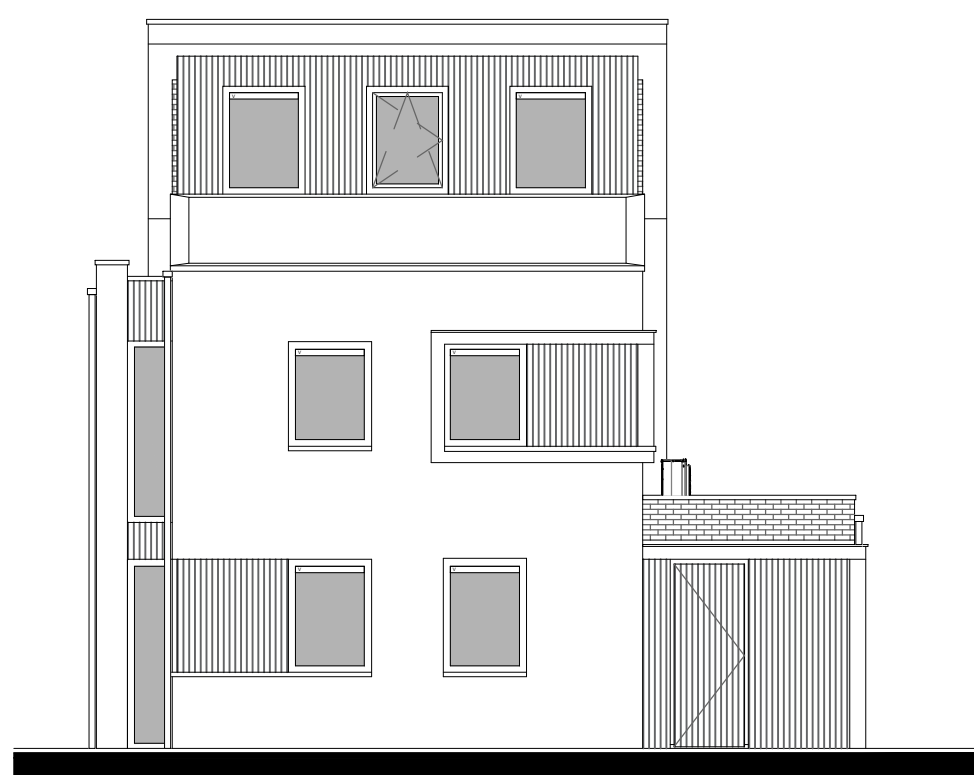

Plattegrond

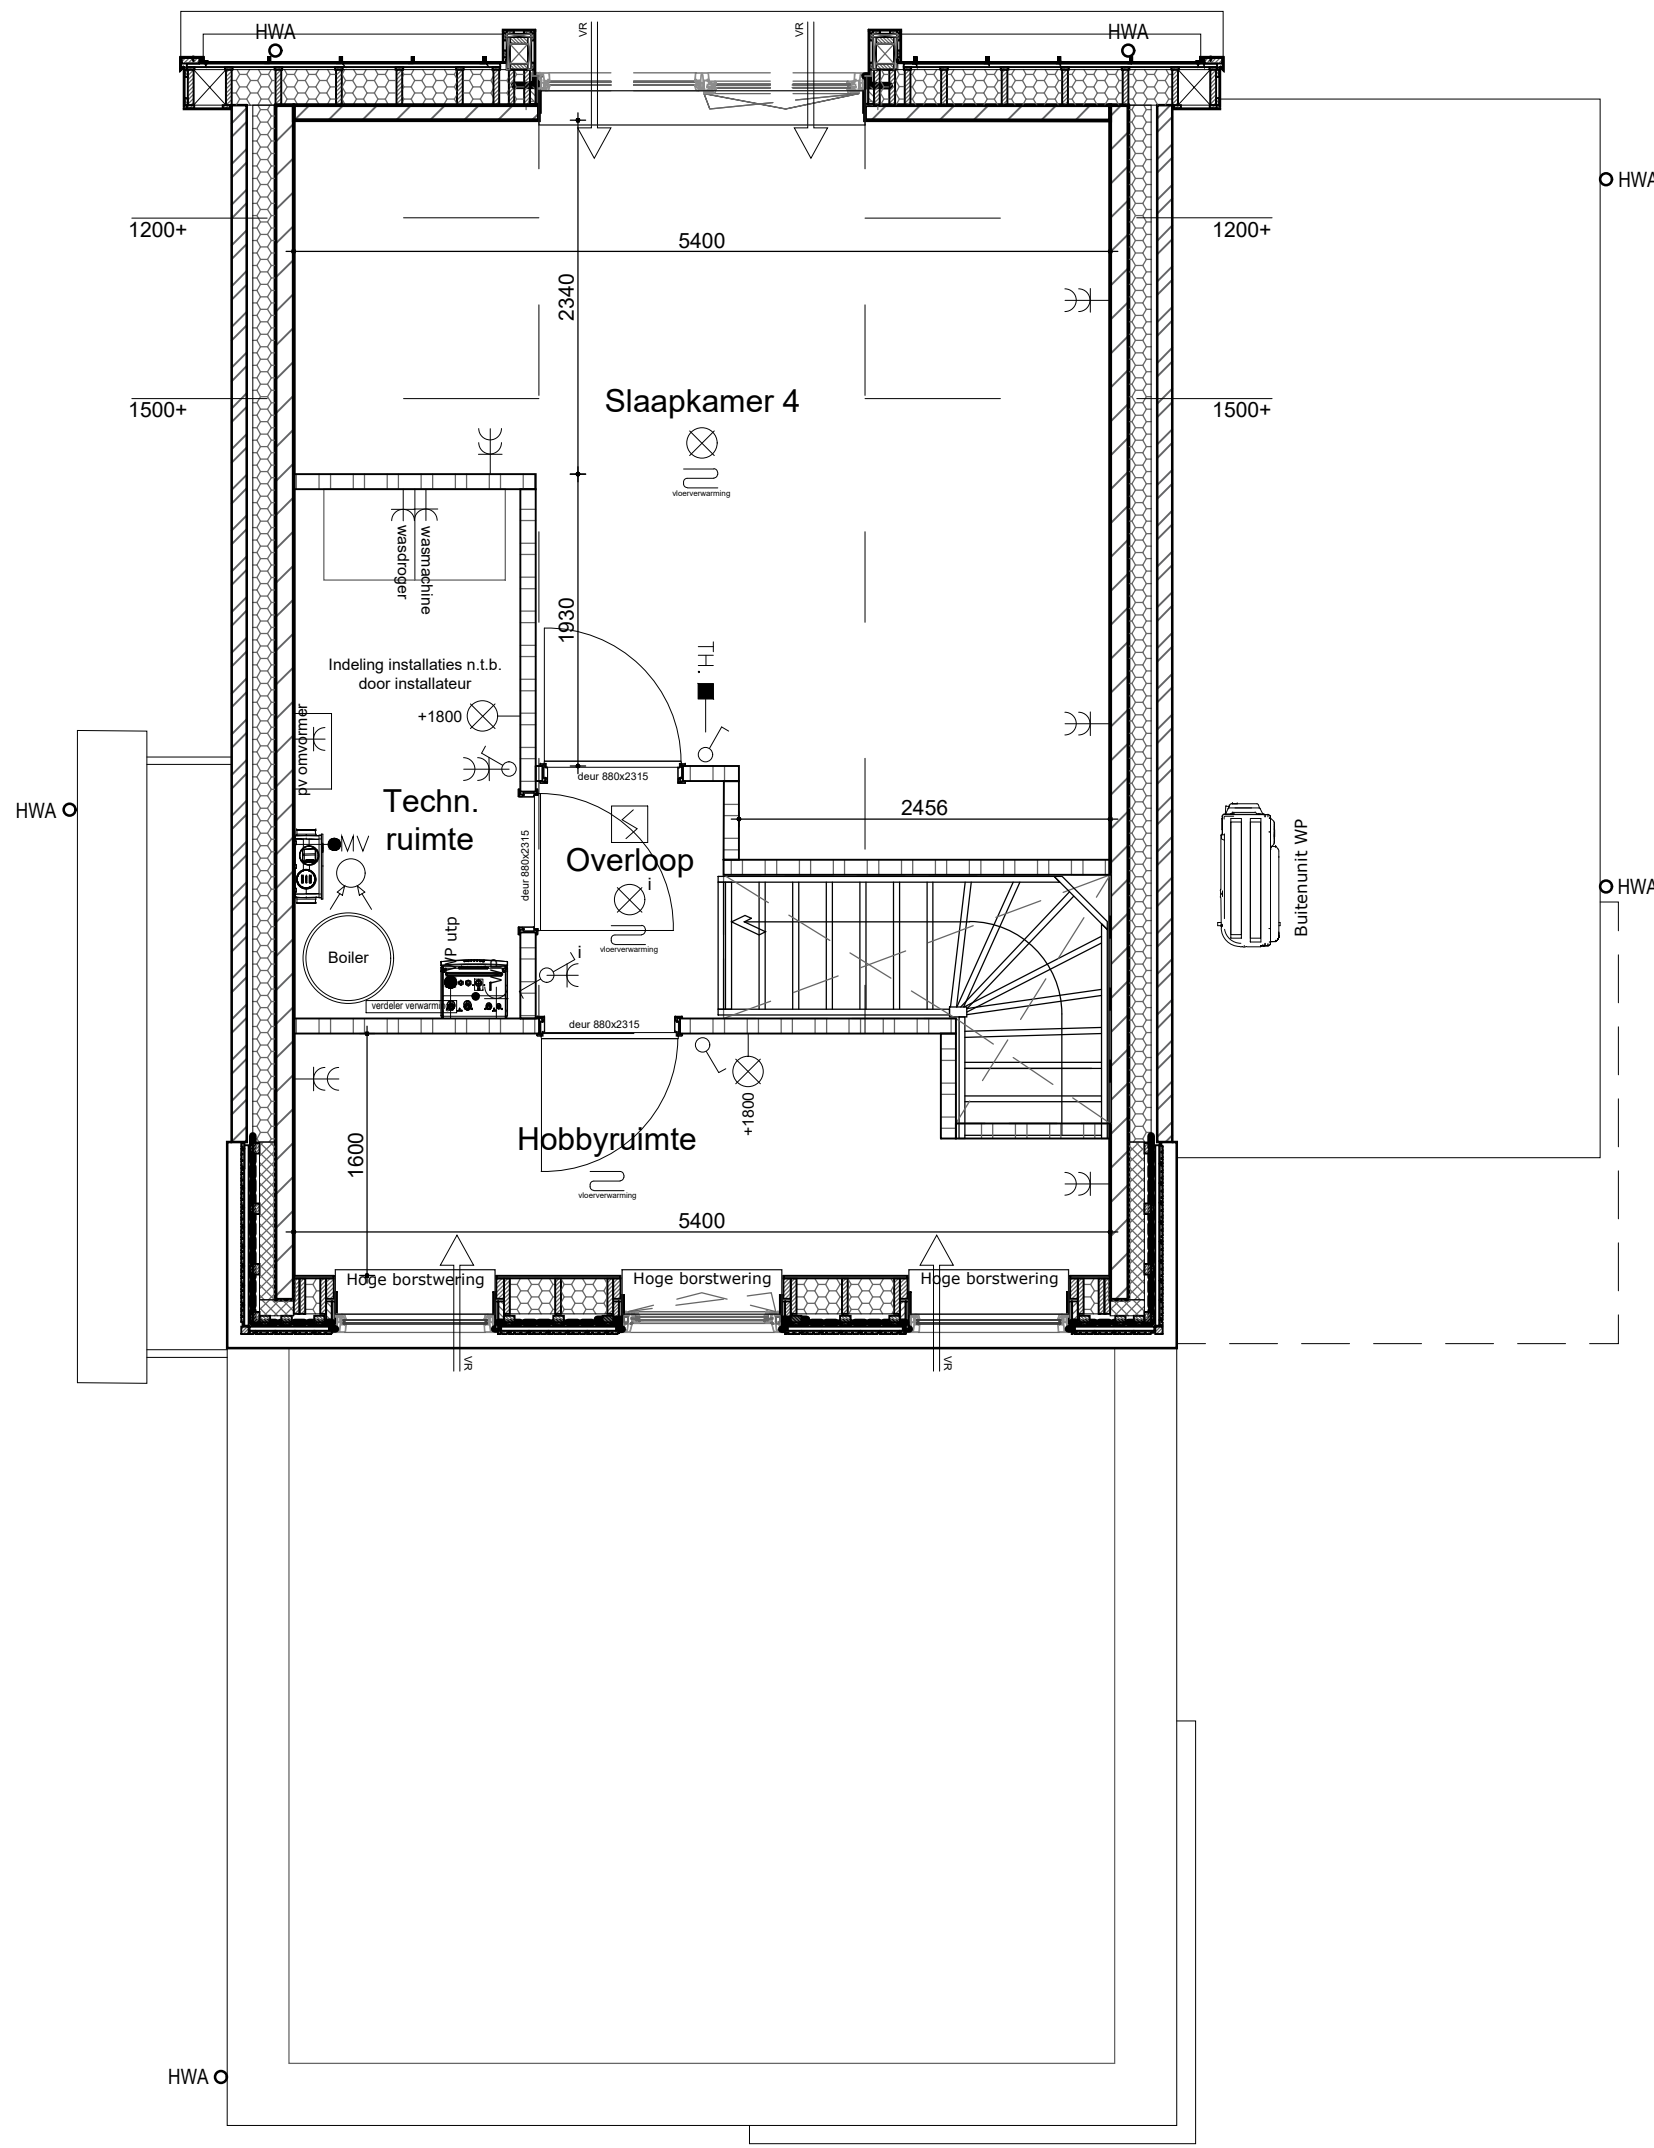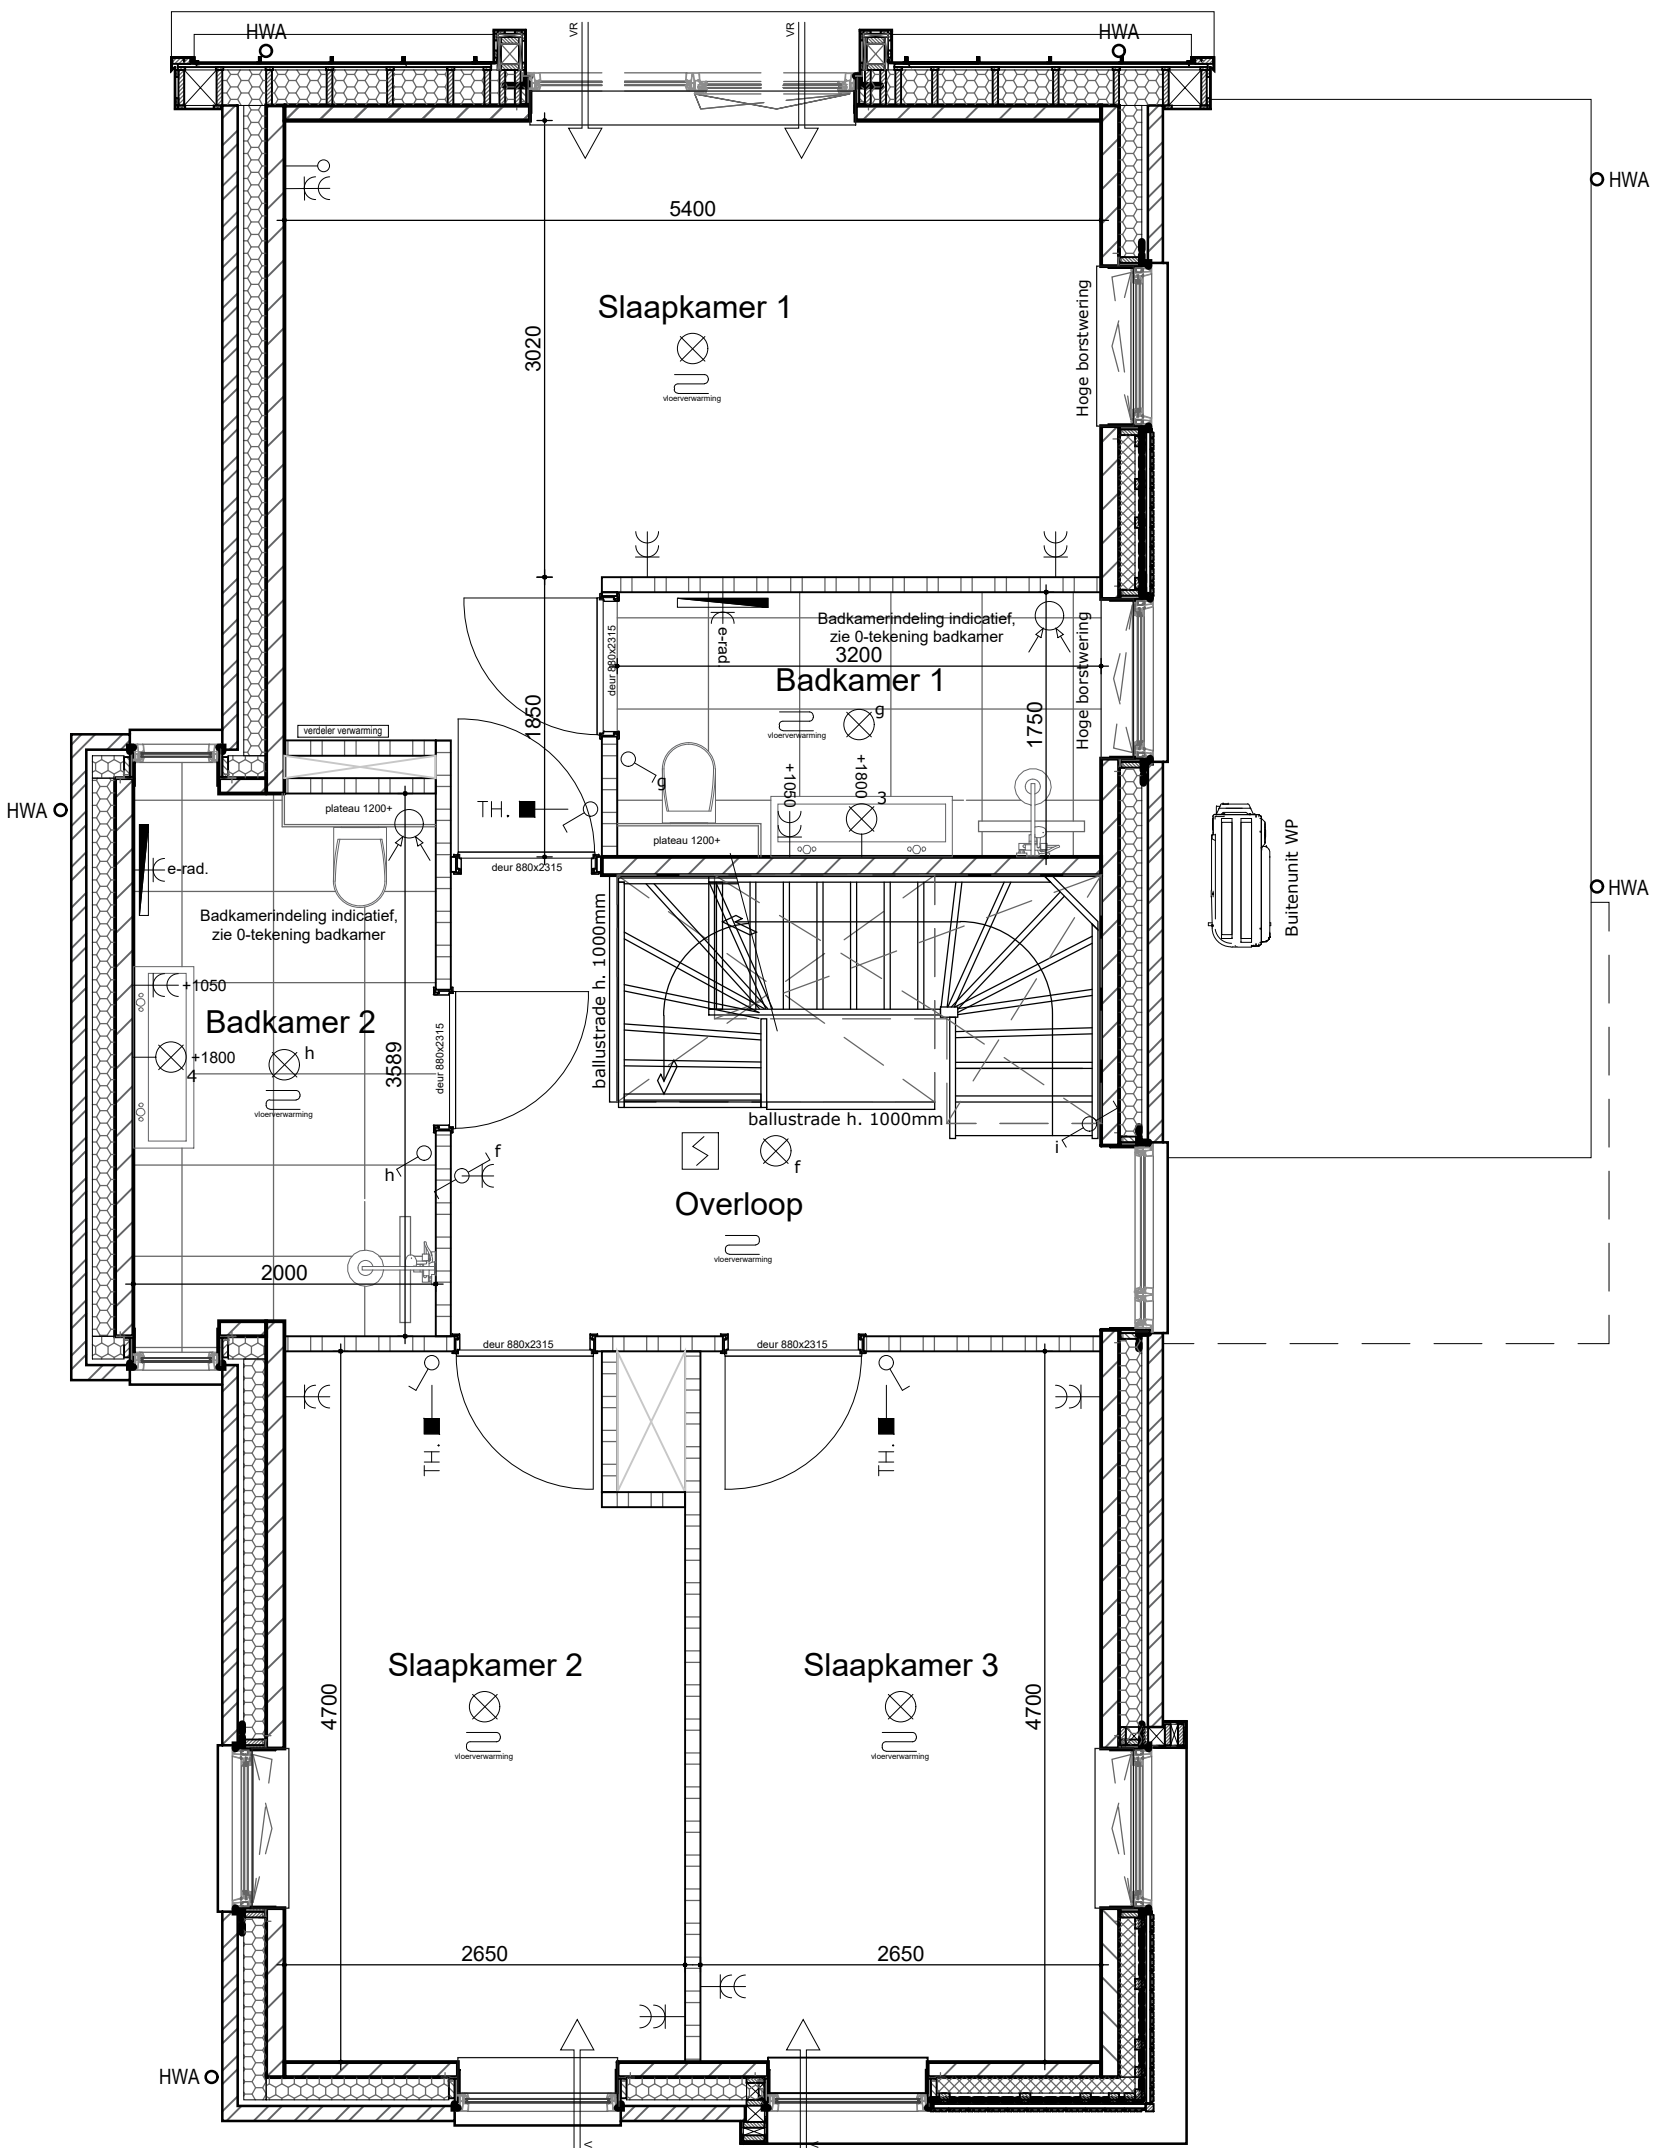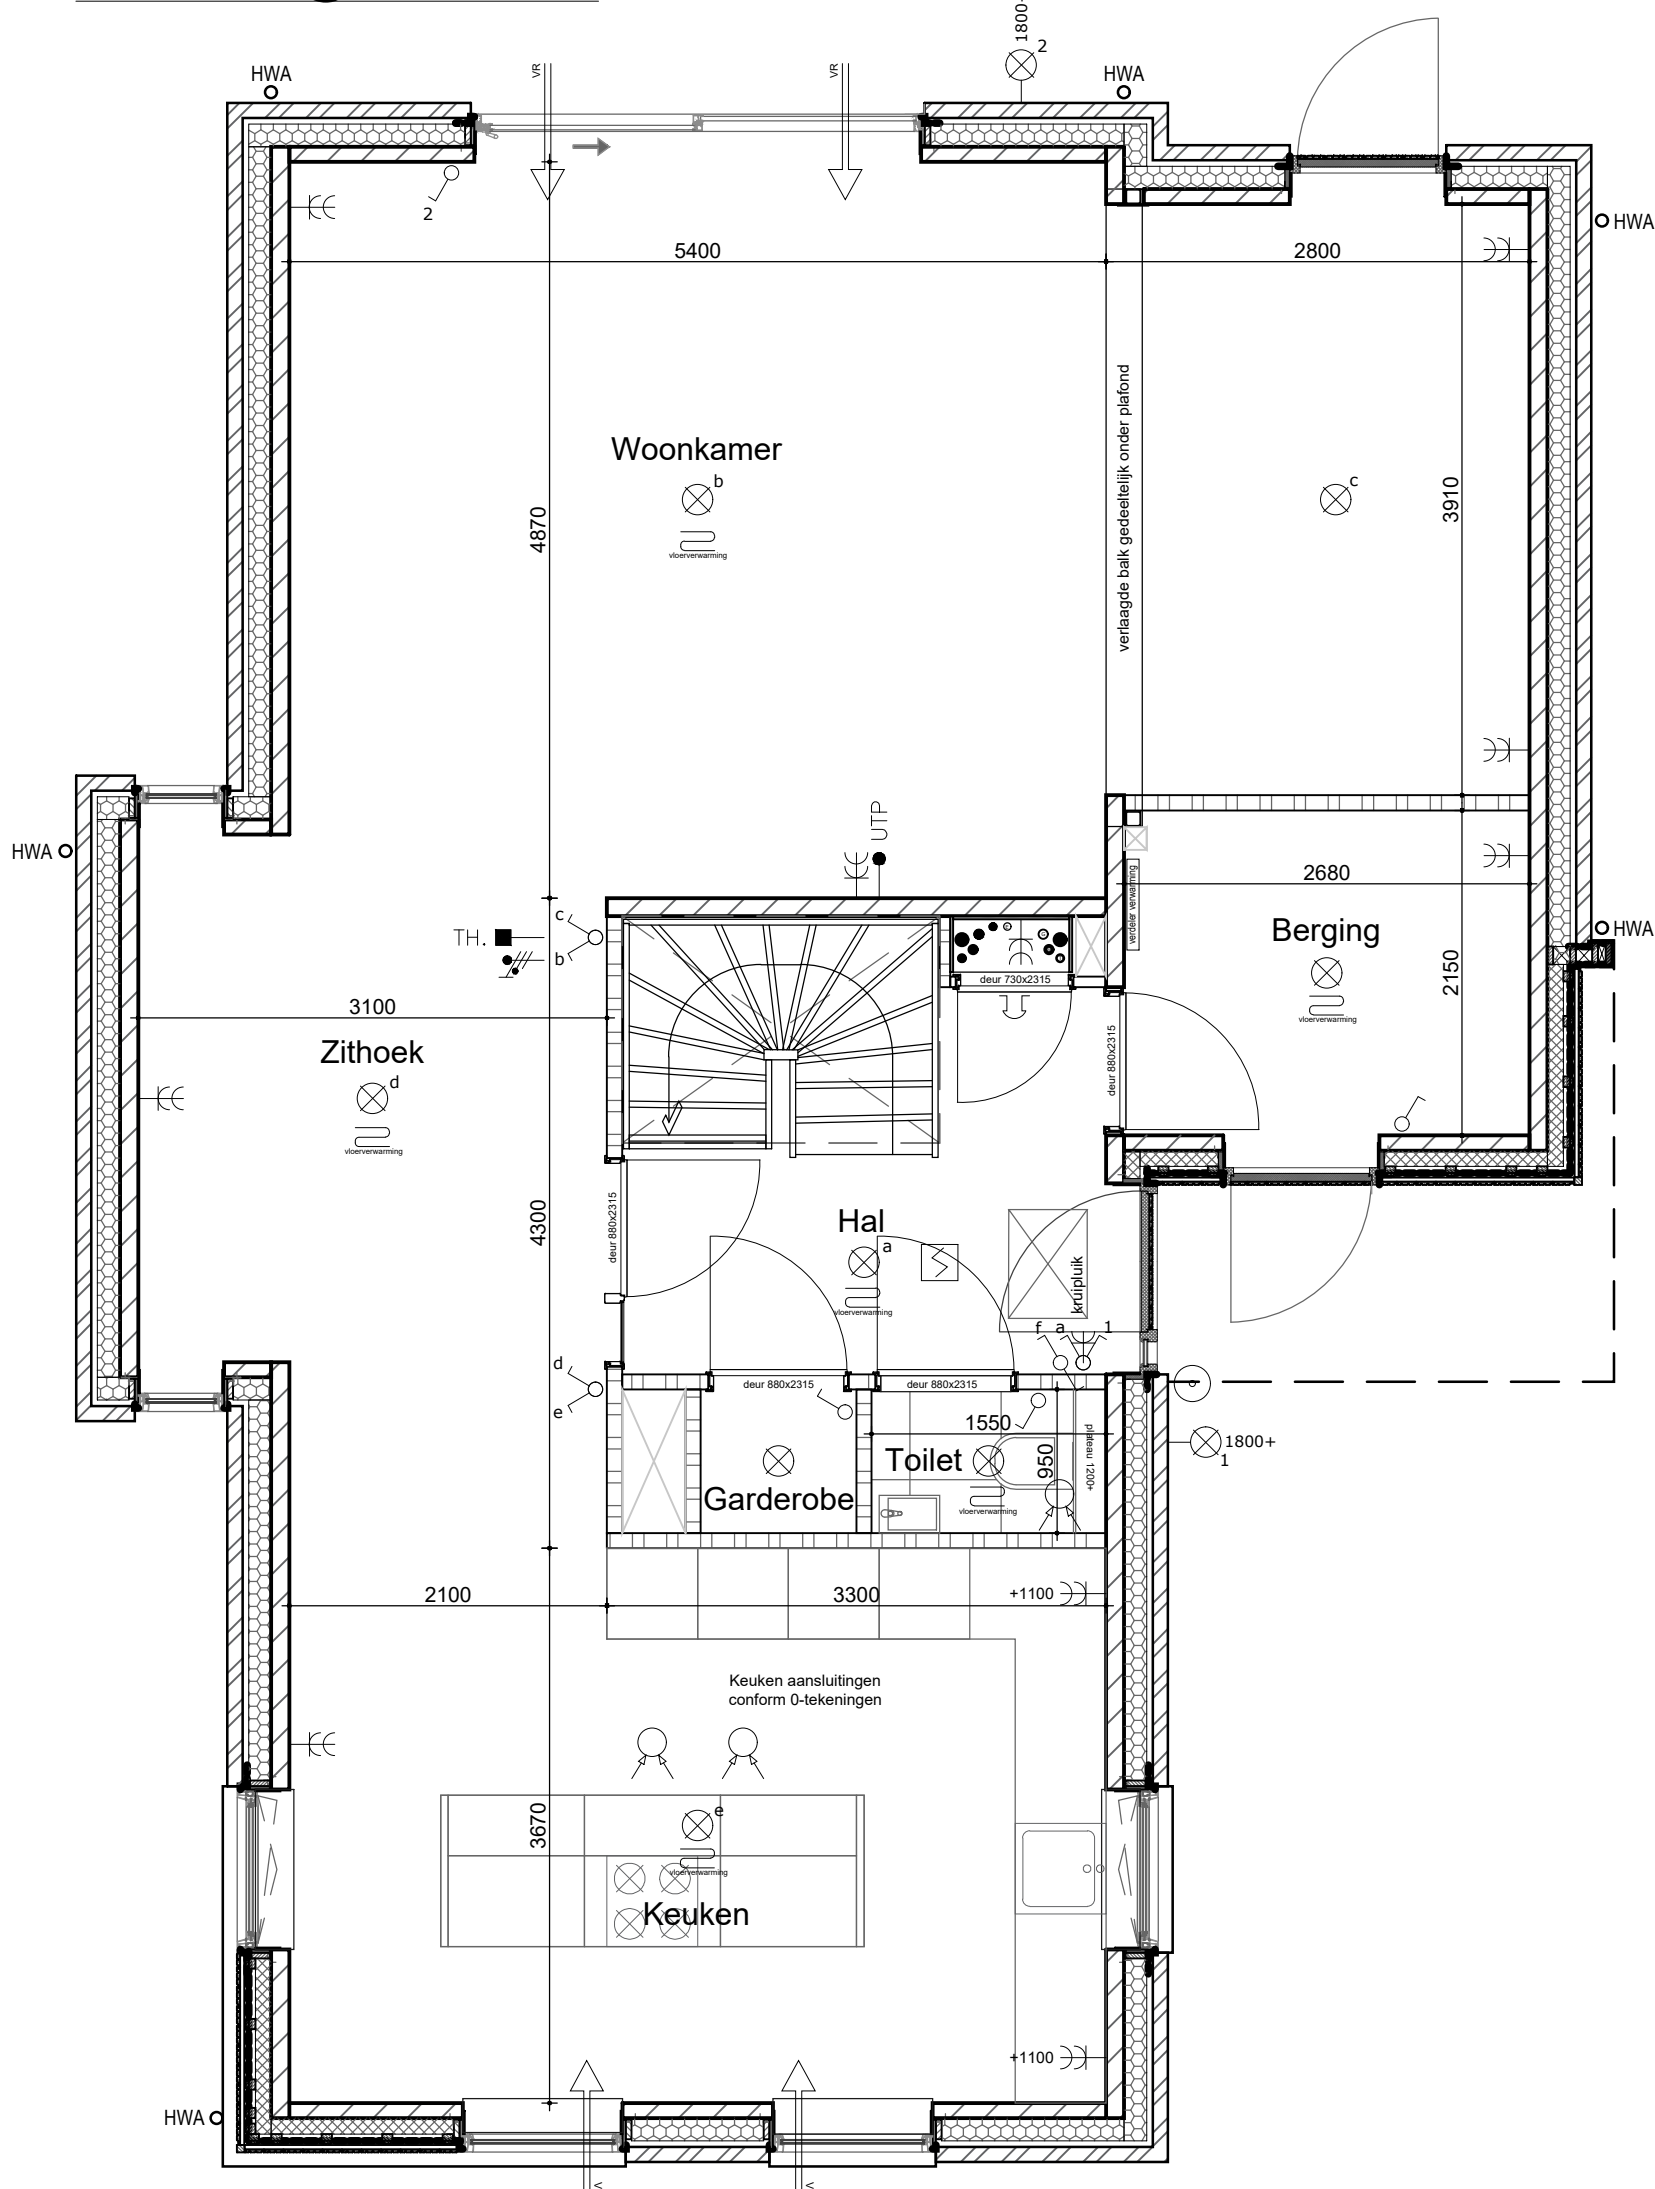

ALGEMEEN

MAATVOERING:
De tekeningen en bijbehorende stukken zijn met de grootst mogelijke zorg samengesteld. De weergegeven maatvoeringen betreffen 'circa' maten. Er kunnen derhalve geen rechten aan ontleend worden. Maatwijkingen en wijzigingen, o.a. ten gevolge van planuitwerking, uitvoering, voorschriften, overheidsbepalingen en dergelijke voorbehouden.

VERKOOPTEKENING

2024.29

Opdrachtgever: Stemar Projectontwikkeling III BV

Project: 6 woningen

Onderdeel: Koperstekeningen

Schaal: 1:50 / 1:100

Tekenaar: L. van Es

Datum: 01.09.2026

Wijziging: A: ...

BNR.: 21

Rivierdijk 401 Hardinxveld Giessendam T. 0184-617486

3372 BV www.dendunnenbv.nl F. 0184-614731

RENVOL	
OMSCHRIJVING	SYMBOL/ARCERING
lichtpunt	☉
wandlichtpunt	—○—
bewegingsensor in plafond	⊗
ventilatie rooster in gevel / glas	⚡
enkelzijdige schakelaar	⚡
meerpolaire schakelaar met aansluiting bedrade lichtpunten	⚡
dimmer schakelaar	⚡
wisselschakelaar	⚡
kamerthermostaat ca. 1500 + vloer	TH
loze leiding	—○—
aanwulpunt UTP	—○—
bedraad en afgemonteerd	—○—
Plafondsps (LED)	—○—
Toppunt water	—○—

OMSCHRIJVING	SYMBOL/ARCERING
schel	⚡
bedrukker	⚡
rookmelder aangesloten op lichtnet	⚡
meerpolaire schakelaar met aansluiting bedrade lichtpunten	⚡
dimmer schakelaar	⚡
wisselschakelaar	⚡
kamerthermostaat ca. 1500 + vloer	TH
loze leiding	—○—
aanwulpunt UTP	—○—
bedraad en afgemonteerd	—○—
Plafondsps (LED)	—○—
Toppunt water	—○—