



Gevels


Vooraanzicht

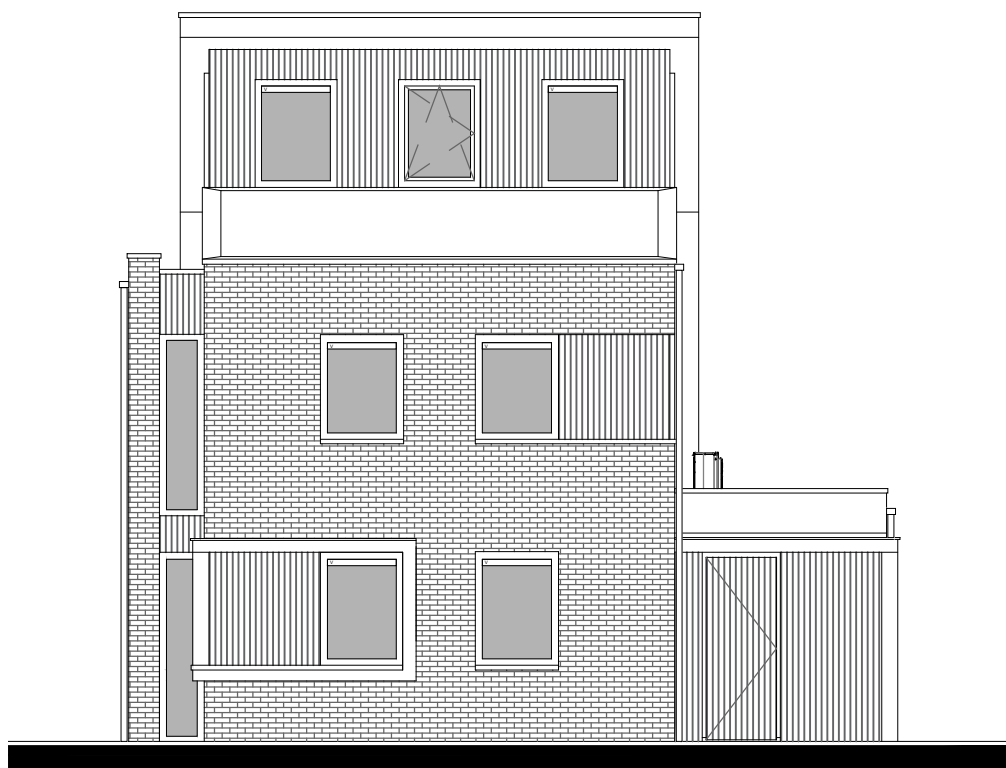


Zijaanzicht rechts

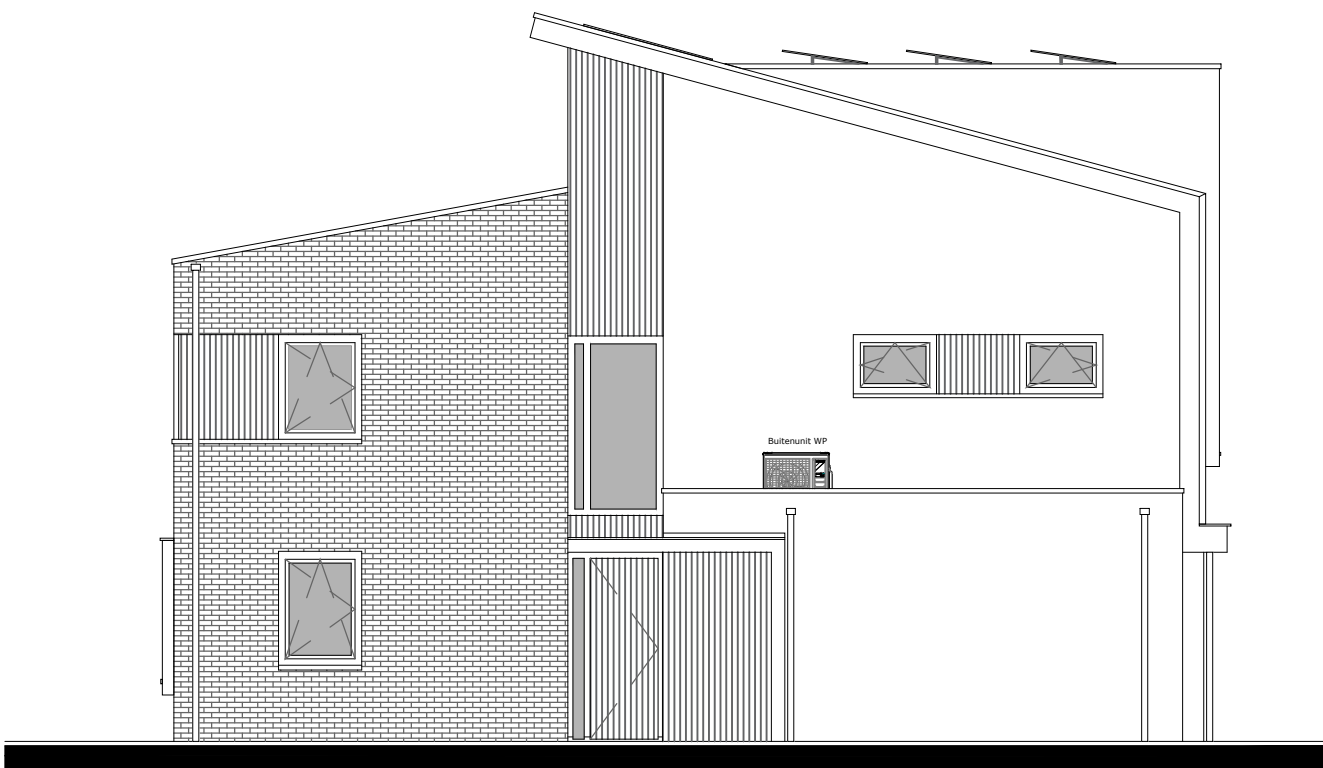


Achteraanzicht

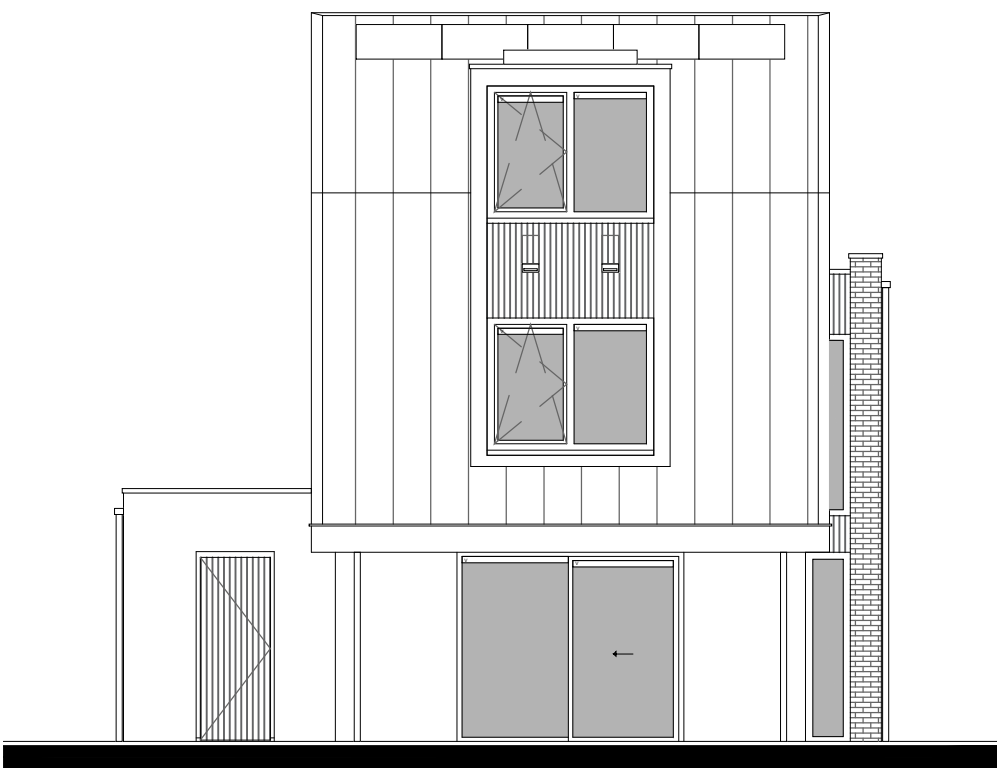




Zijaanzicht links

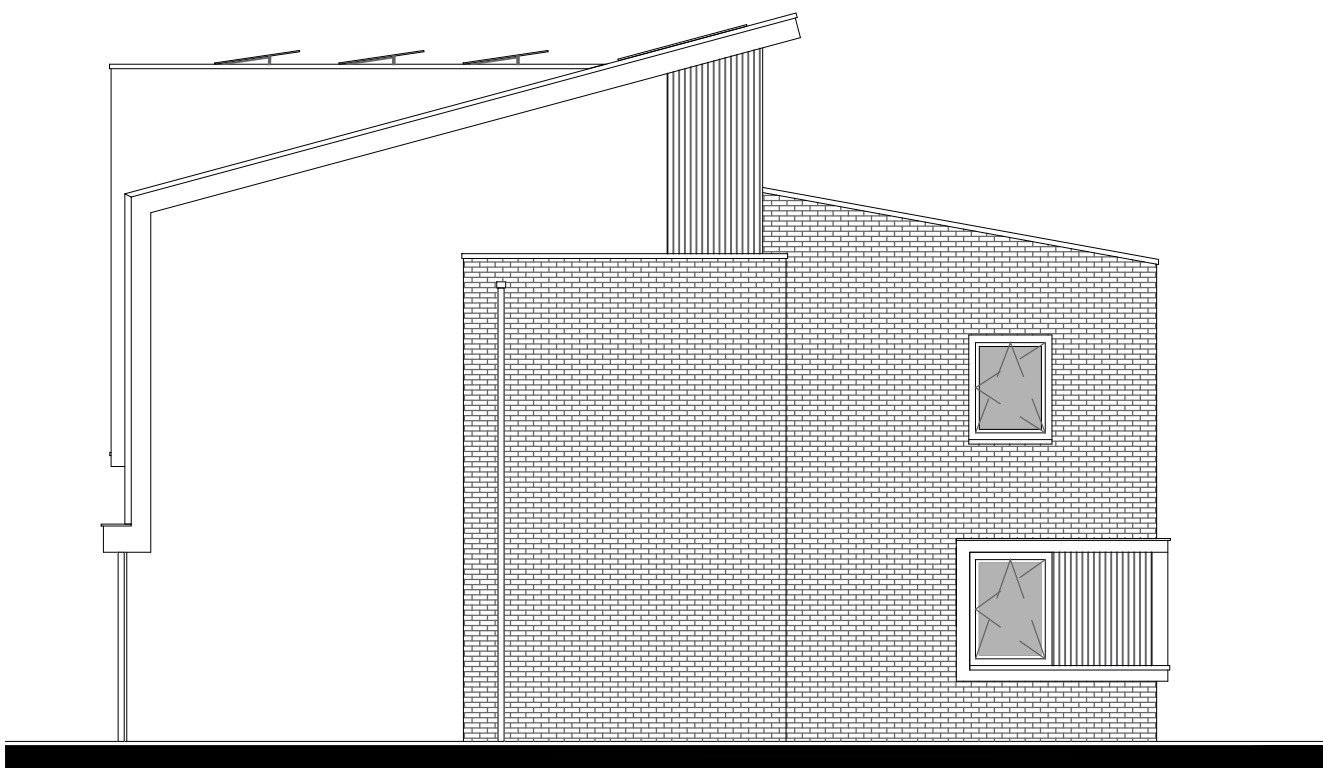

Doorsnede

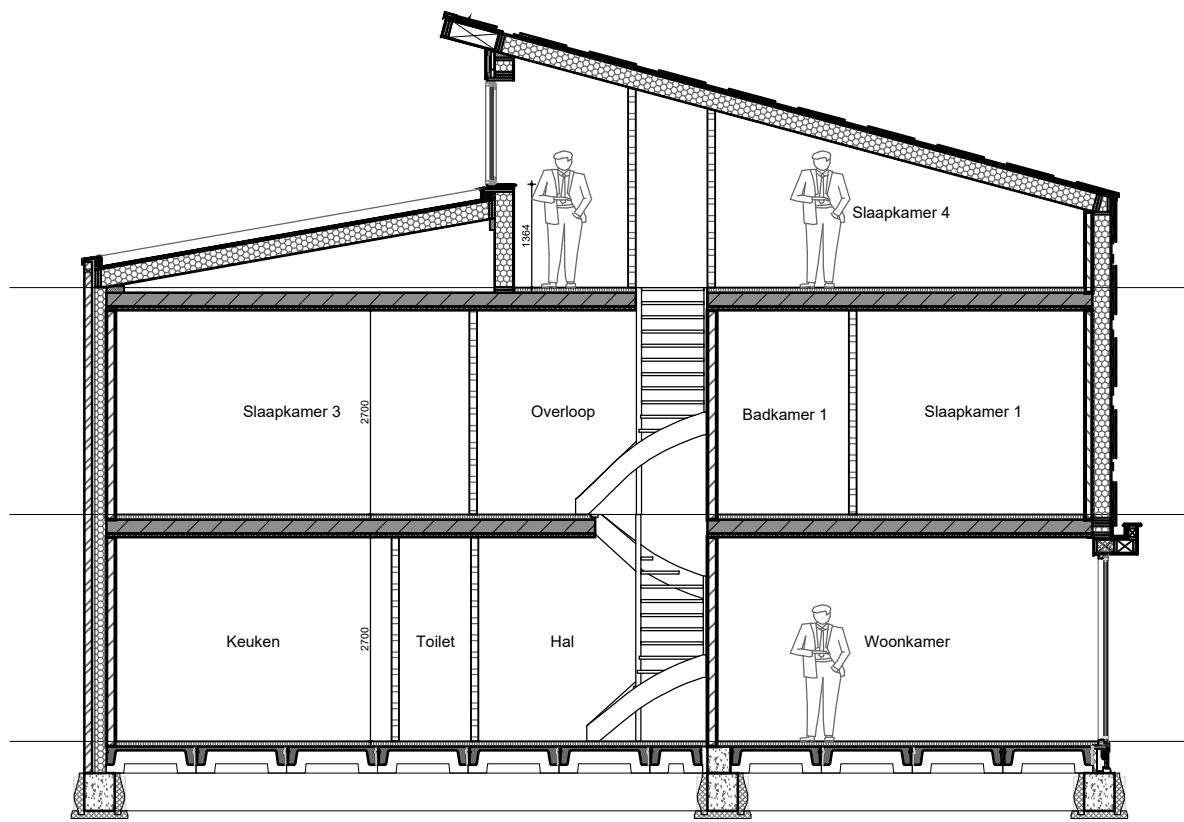

Plattegrond

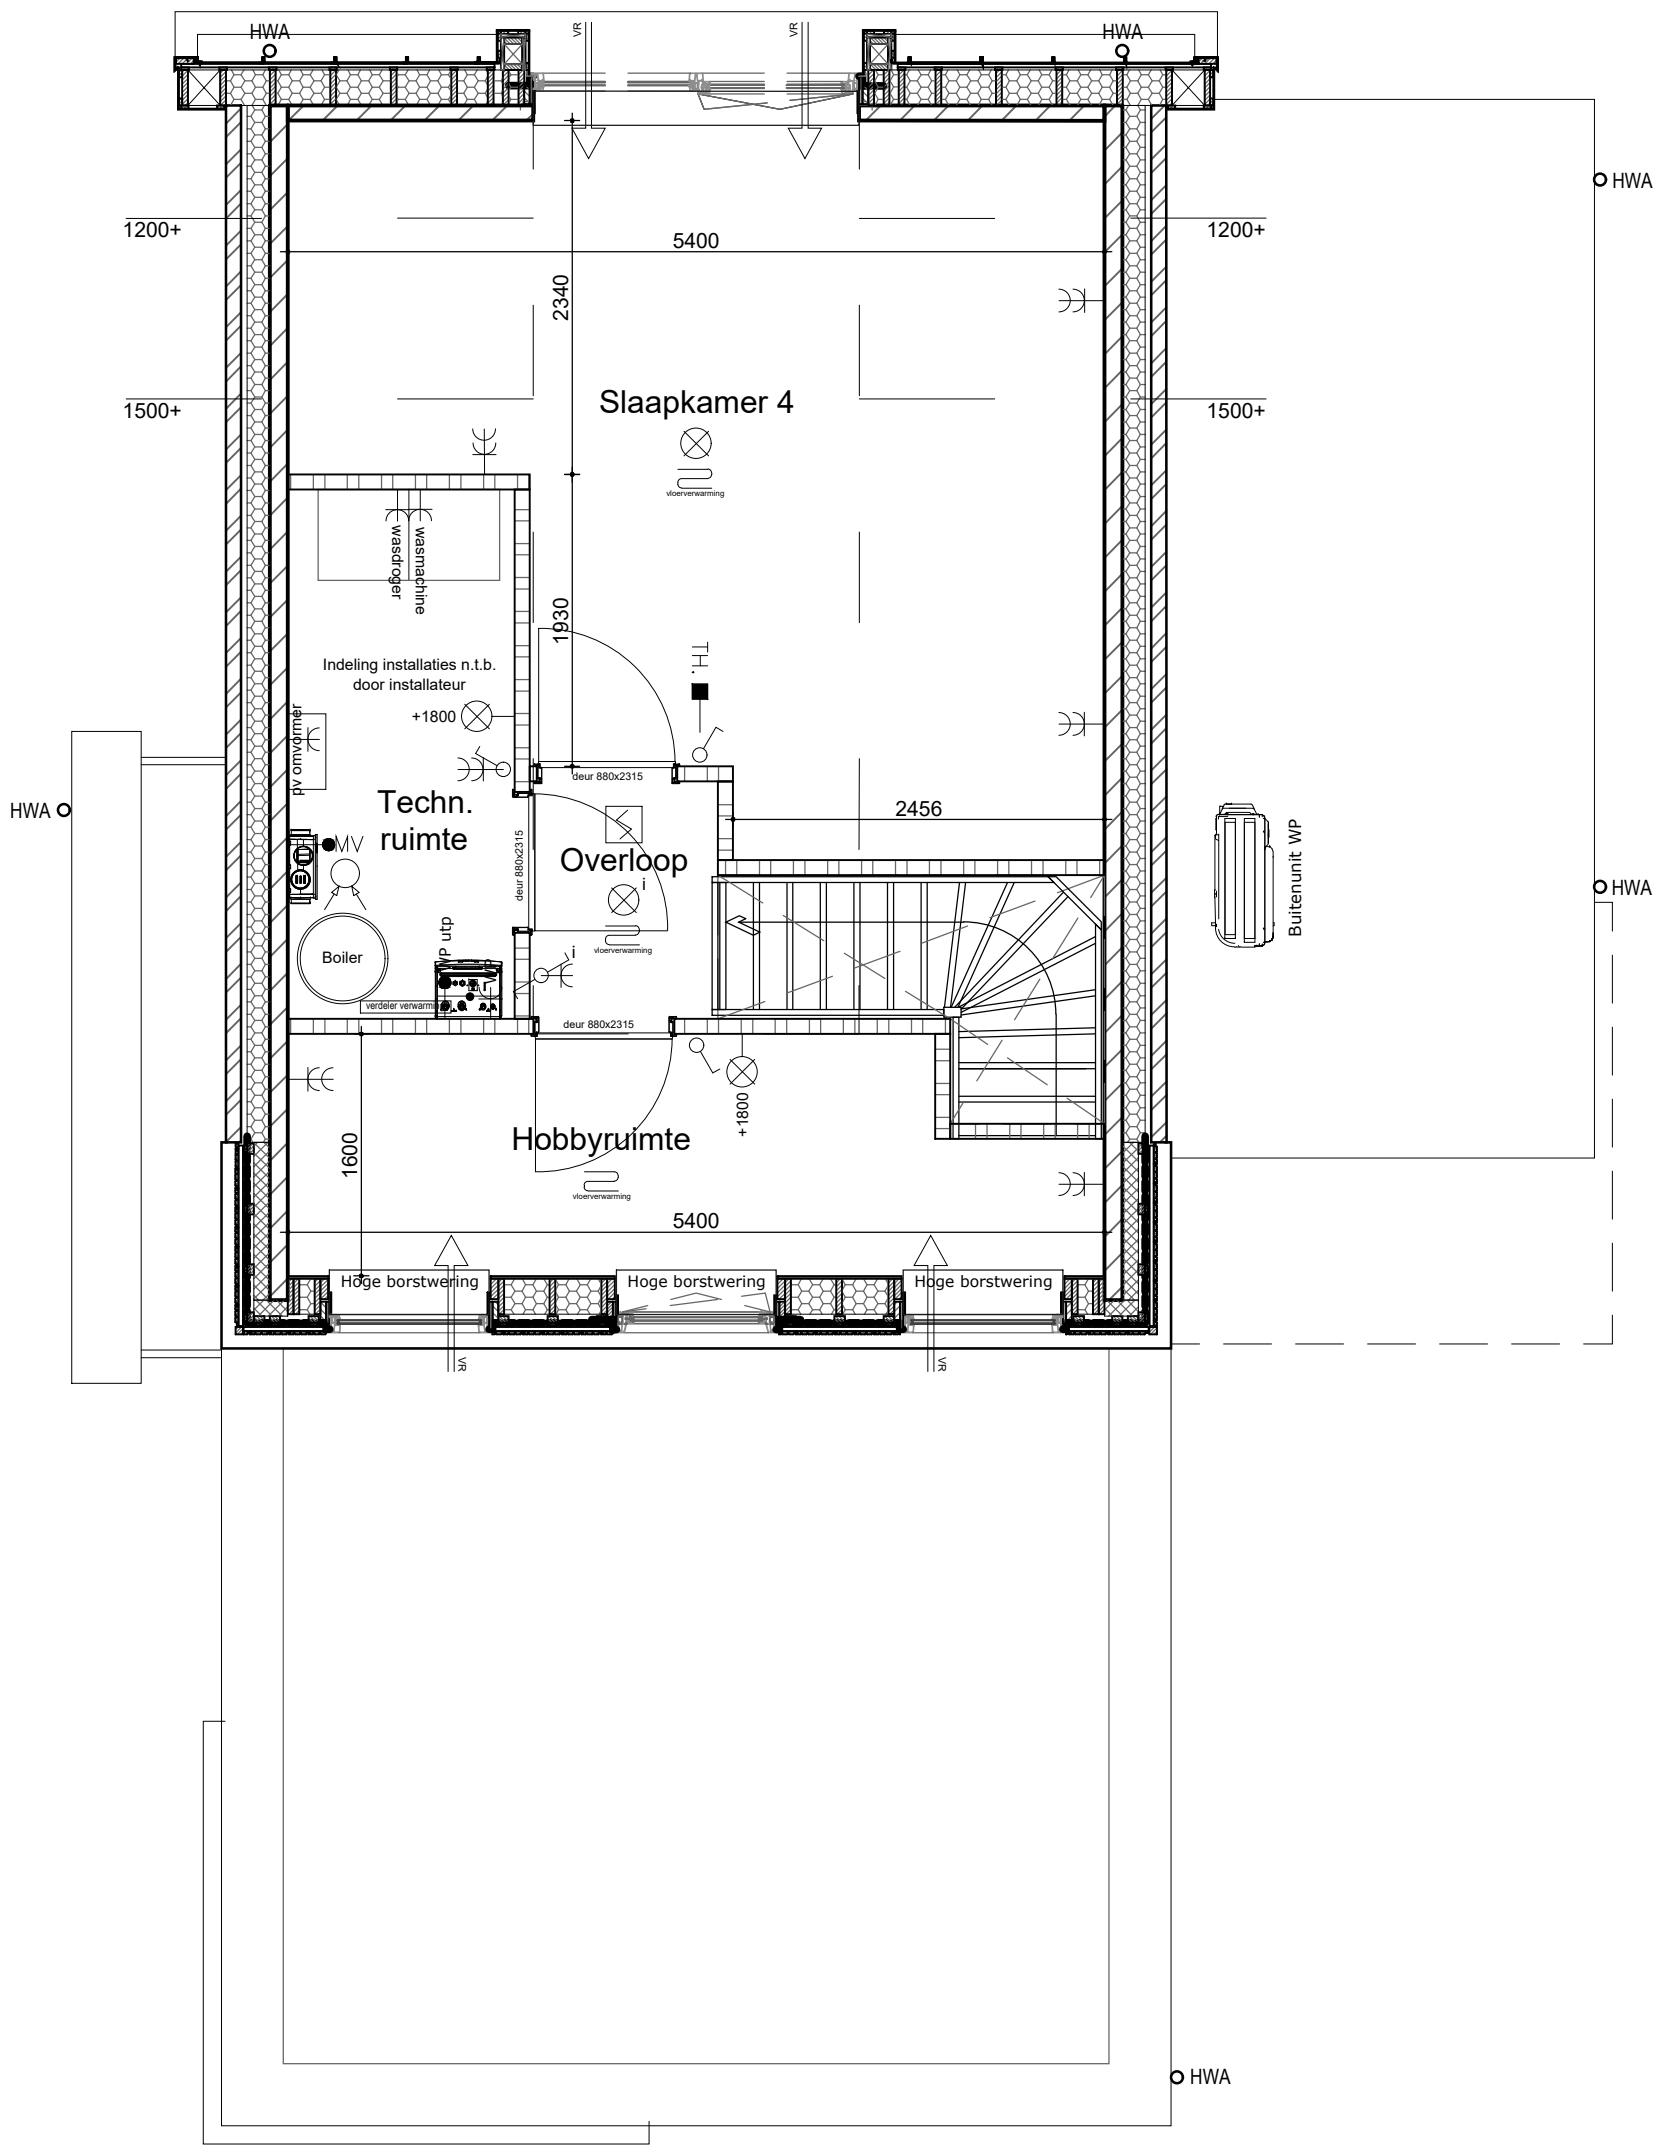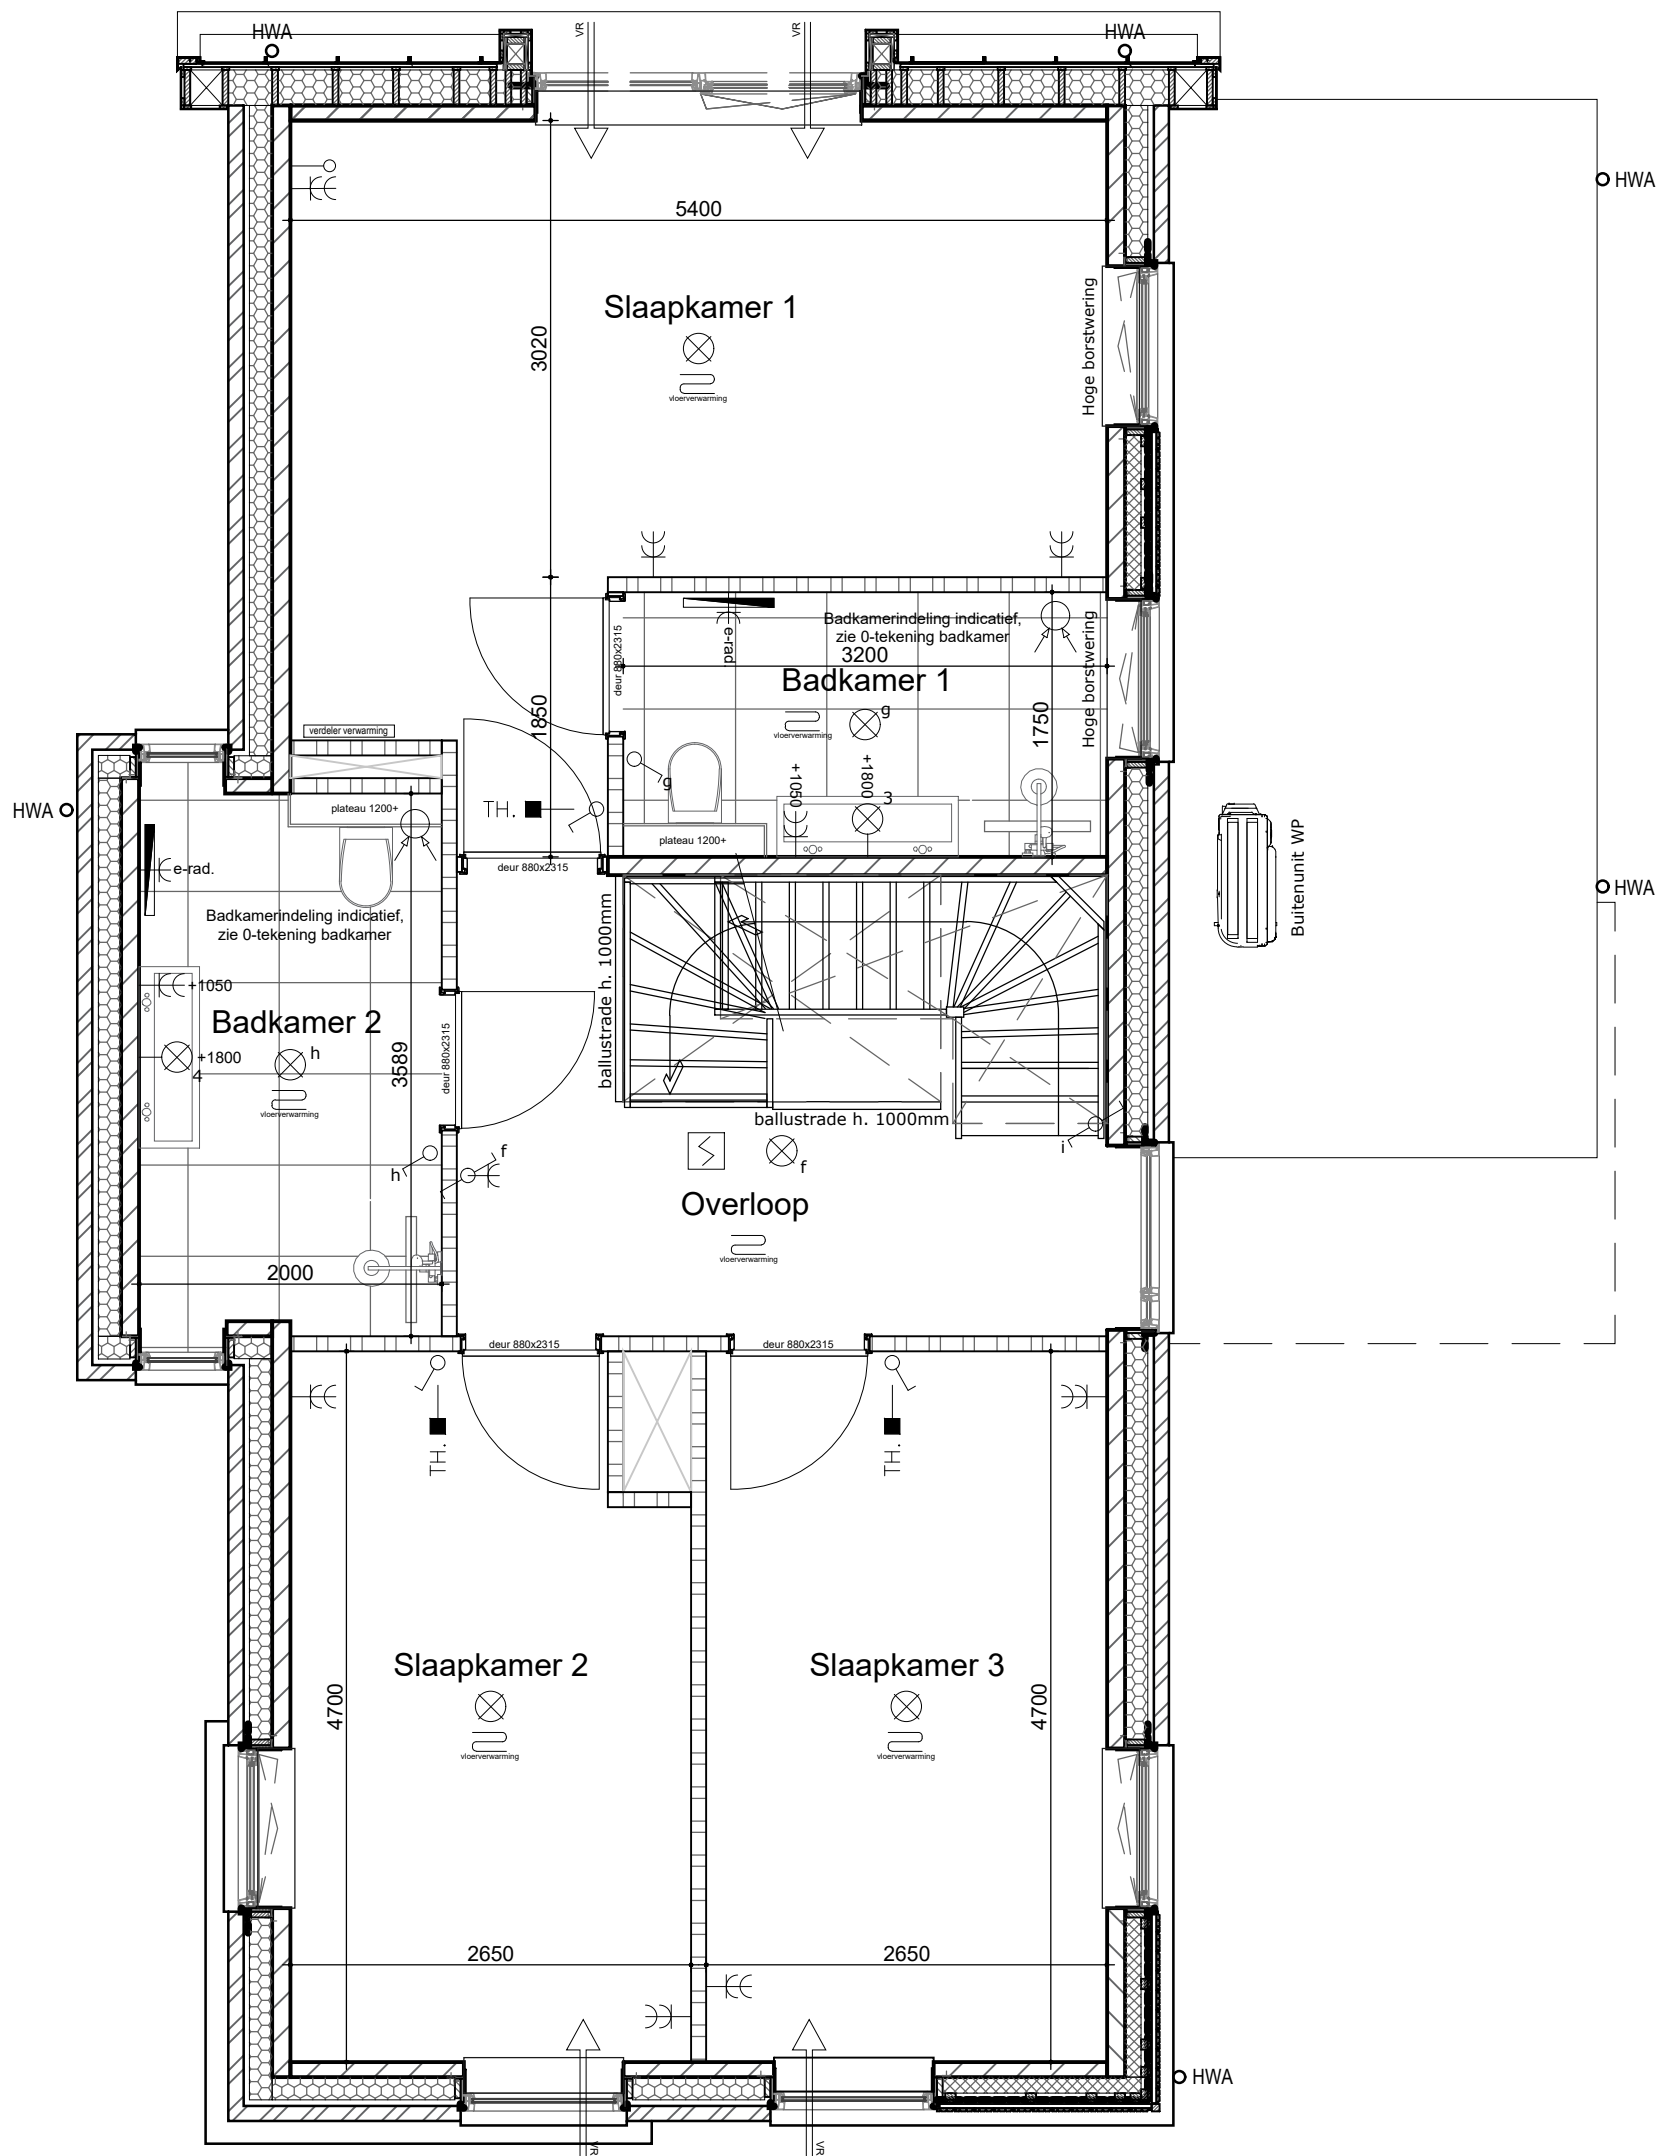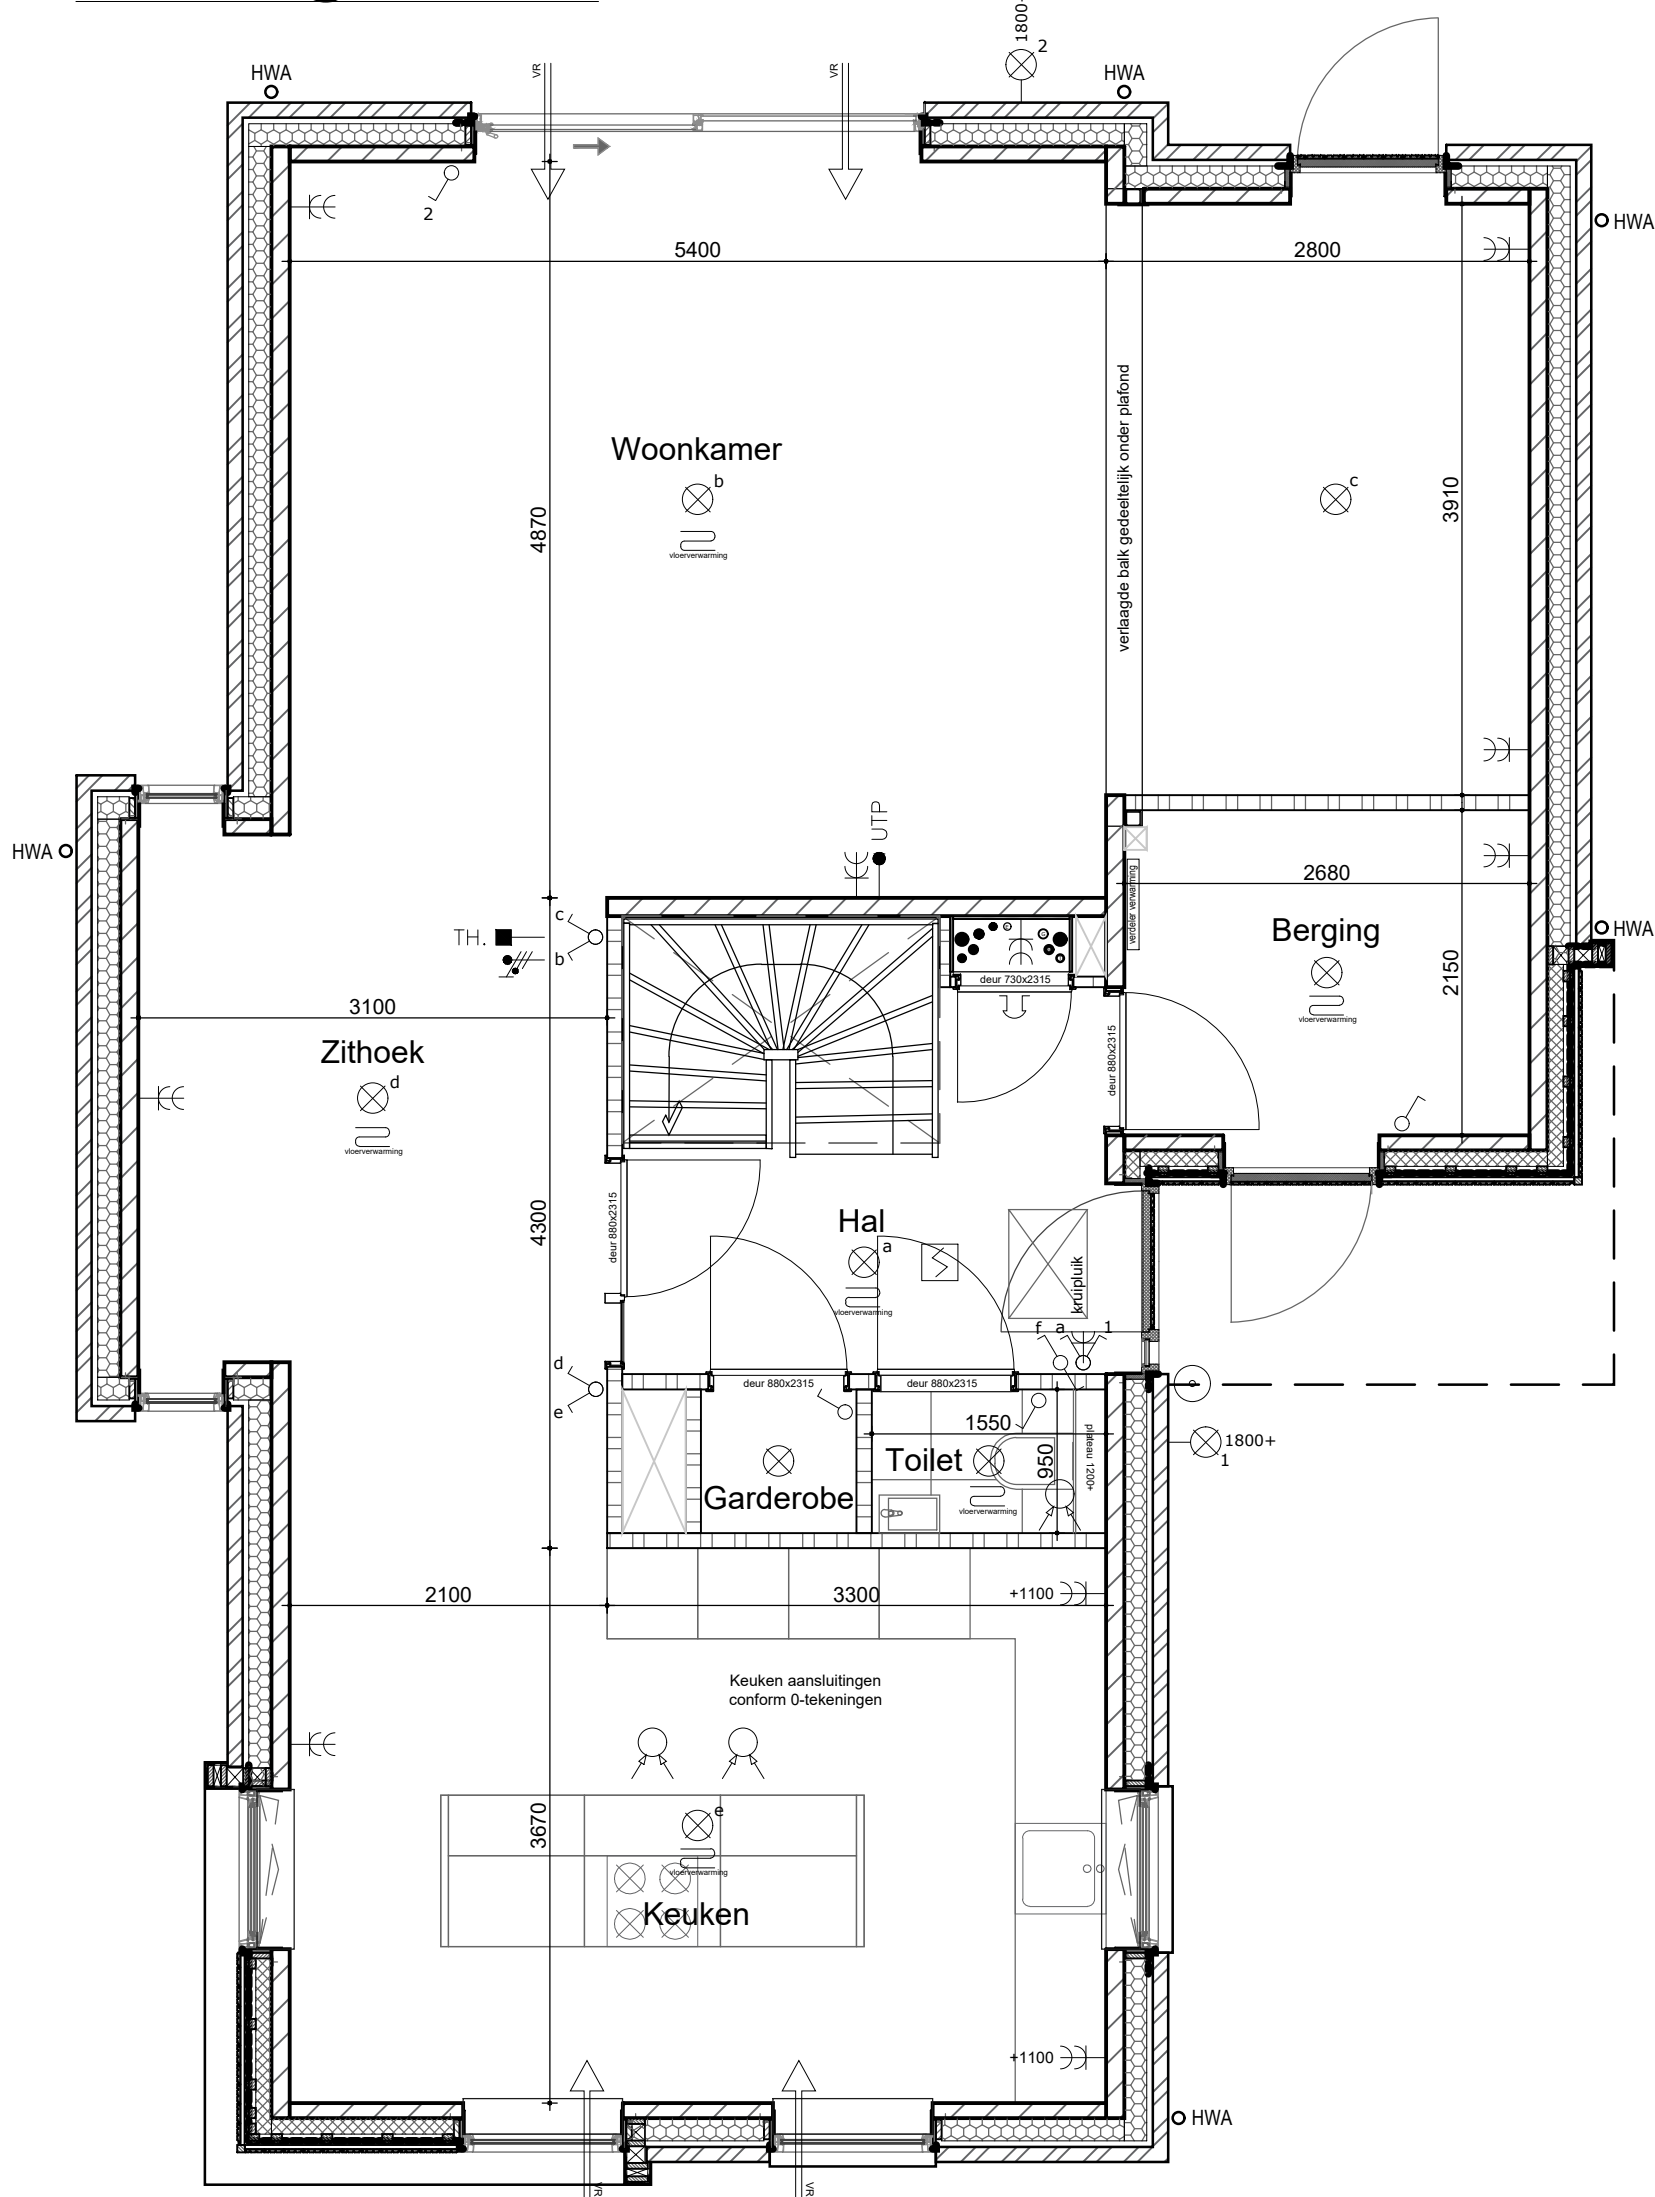

ALGEMEEN

MAATVOERING:
De tekeningen en bijbehorende stukken zijn met de grootst mogelijke zorg samengesteld. De weergegeven maatvoeringen betreffen 'circa' maten. Er kunnen derhalve geen rechten aan ontleend worden. Maatwijkingen en wijzigingen, o.a. ten gevolge van planuitwerking, uitvoering, voorschriften, overheidsbepalingen en dergelijke voorbehouden.

VERKOOPTEKENING

DEN DUNNEN
BOUW & ONTWIKKELING

Opdrachtgever: Stemar Projectontwikkeling III BV
Project: 6 woningen
Onderdeel: Koperstekeningen
Schaal: 1:50 / 1:100
Tekenaar: L. van Es
Datum: 01.09.2026
Wijziging: A: ...

22
BNR.: 22

Rivierdijk 401 Hardinxveld Giessendam T. 0184-617486
3372 BV www.dendunnen.nl F. 0184-614731

RENVOL

OMSCHRIJVING	SYMBOL/ARCERING	OMSCHRIJVING	SYMBOL/ARCERING
lichtpunt	☉	schel	↔
wandlichtpunt	☉	bedrukker	⊙
bewegingssensor in plafond	⊗	rookmelder aangesloten op lichtnet	☑
ventilatie rooster in gevel / glas	⚡	meerpolaire schakelaar met aanduiding bediende lichtpunten	⚡
enkeelpolaire schakelaar	⚡	dimmer schakelaar	⚡
wisselschakelaar	⚡	wandcontactdoos enkel met randdoos	⚡
kamerthermostaat ca. 1500 + vier	TH	wandcontactdoos dubbel met randdoos	⚡
loze leiding	—	afzuigventiel ventilatie (plafond / wand)	⚡
aanwulpunt UTP bedraad en afgemonteerd	— UTP	inbouwventiel ventilatie (plafond / wand)	⚡
Plafondsps (LED)	⊙	CO2 sensor mechanische ventilatie	⚡
Toppunt water	—	vloerverwarmingsversterker (positie en afm. conform specificatie)	⚡