



Gevels


Vooraanzicht

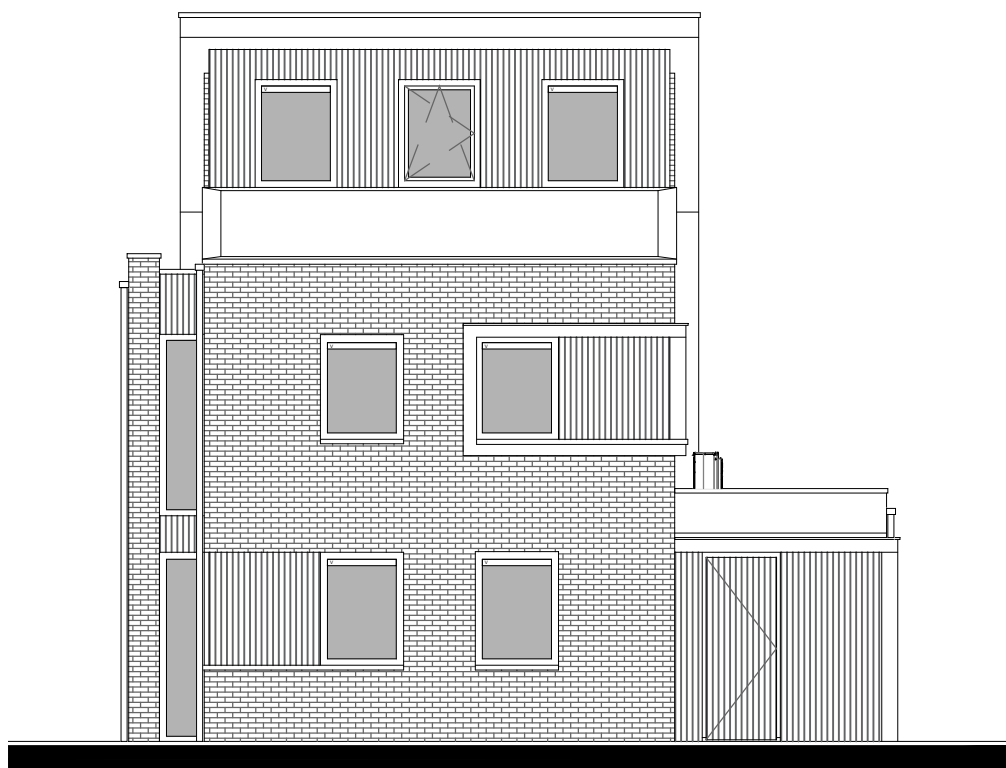


Zijaanzicht rechts

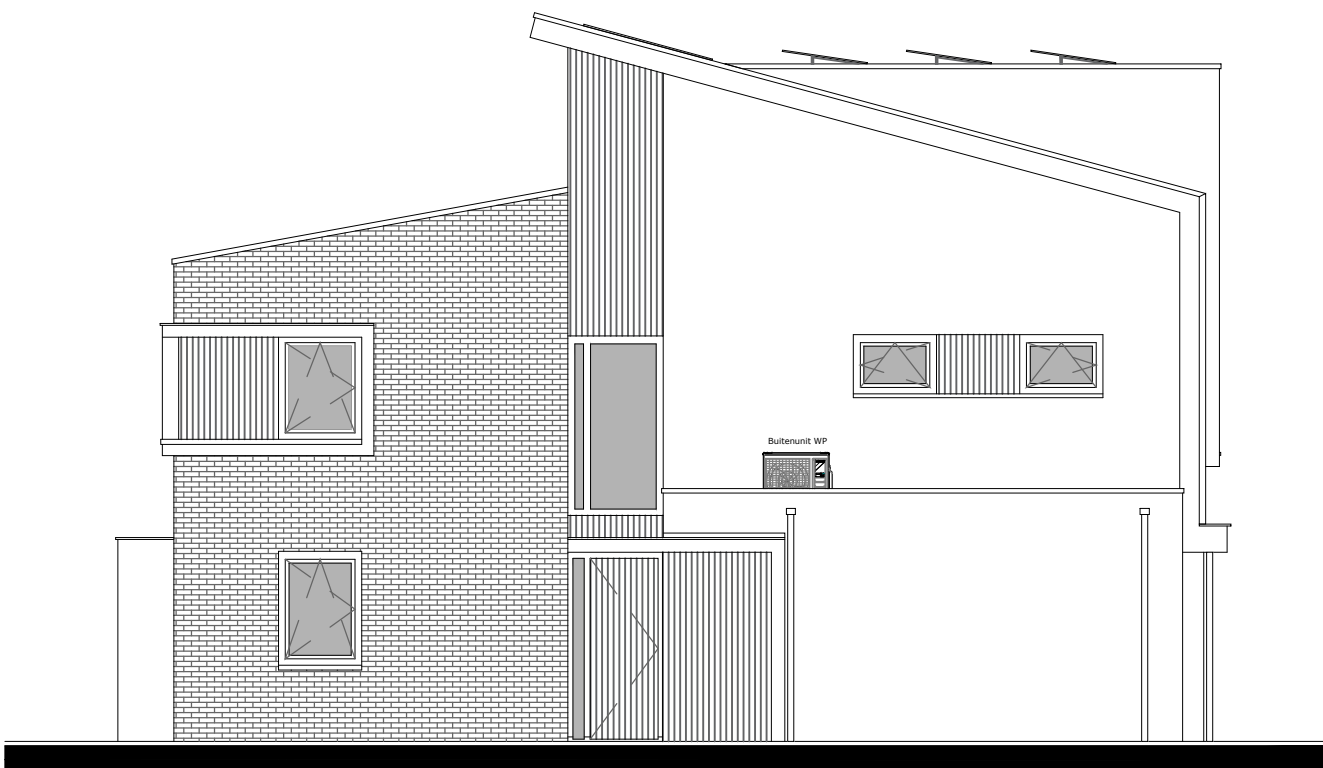


Achteraanzicht

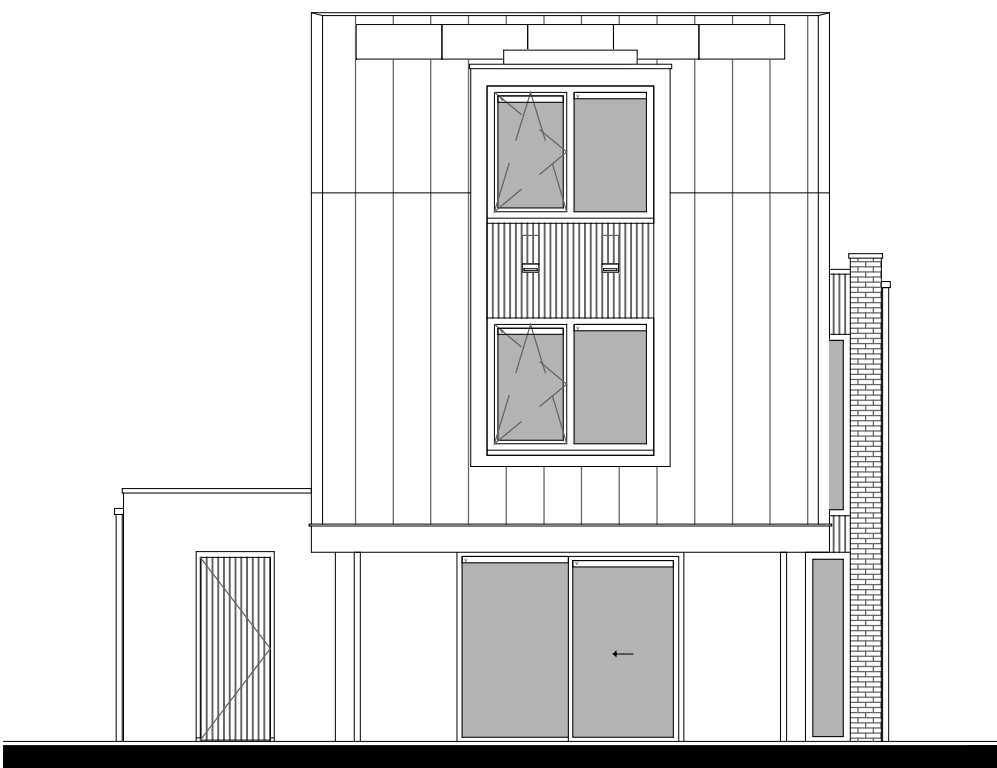




Zijaanzicht links

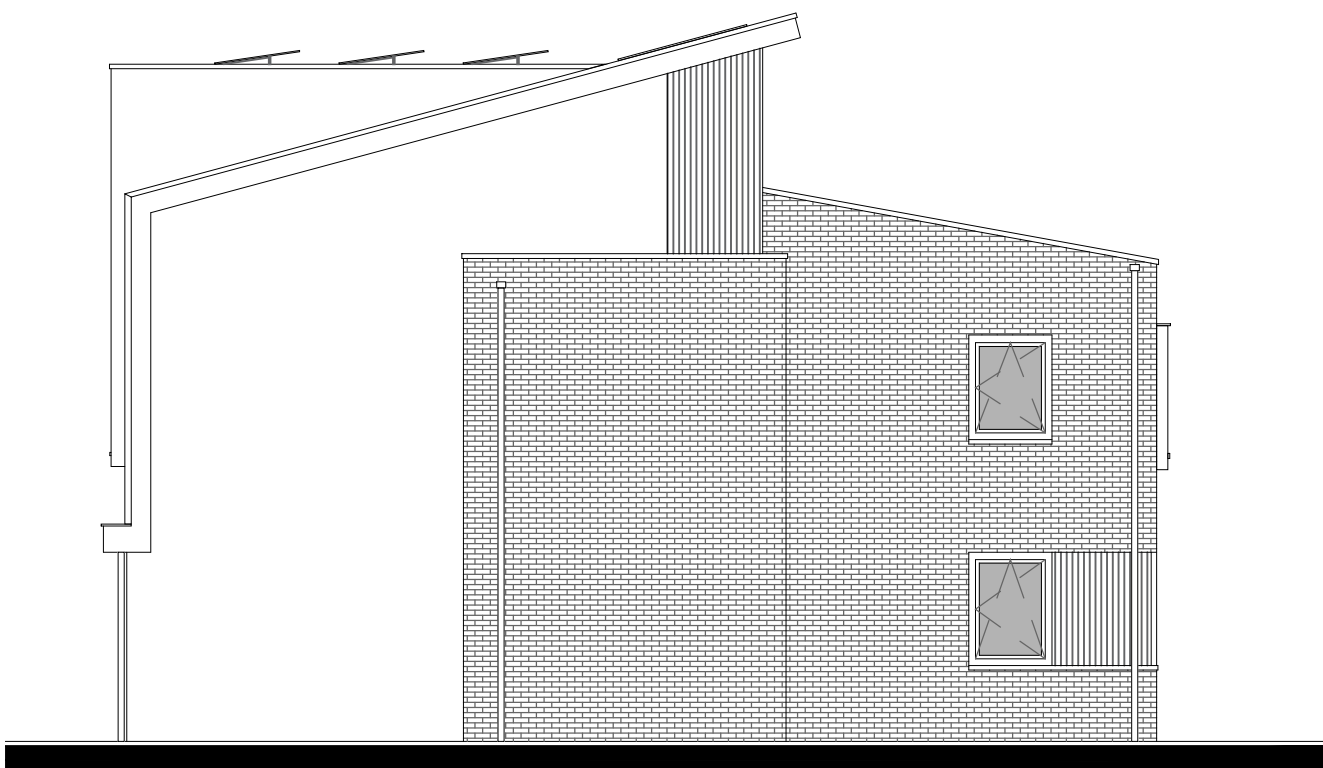

Doorsnede

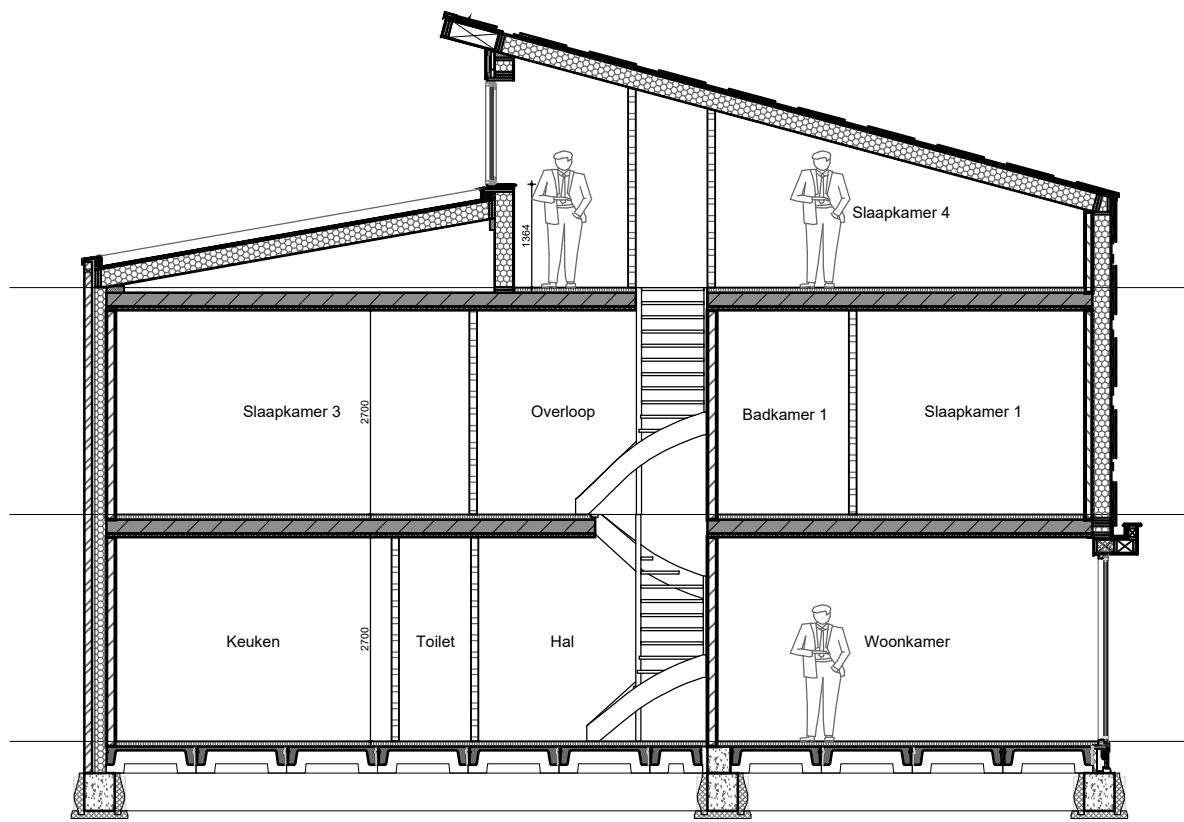

Plattegrond

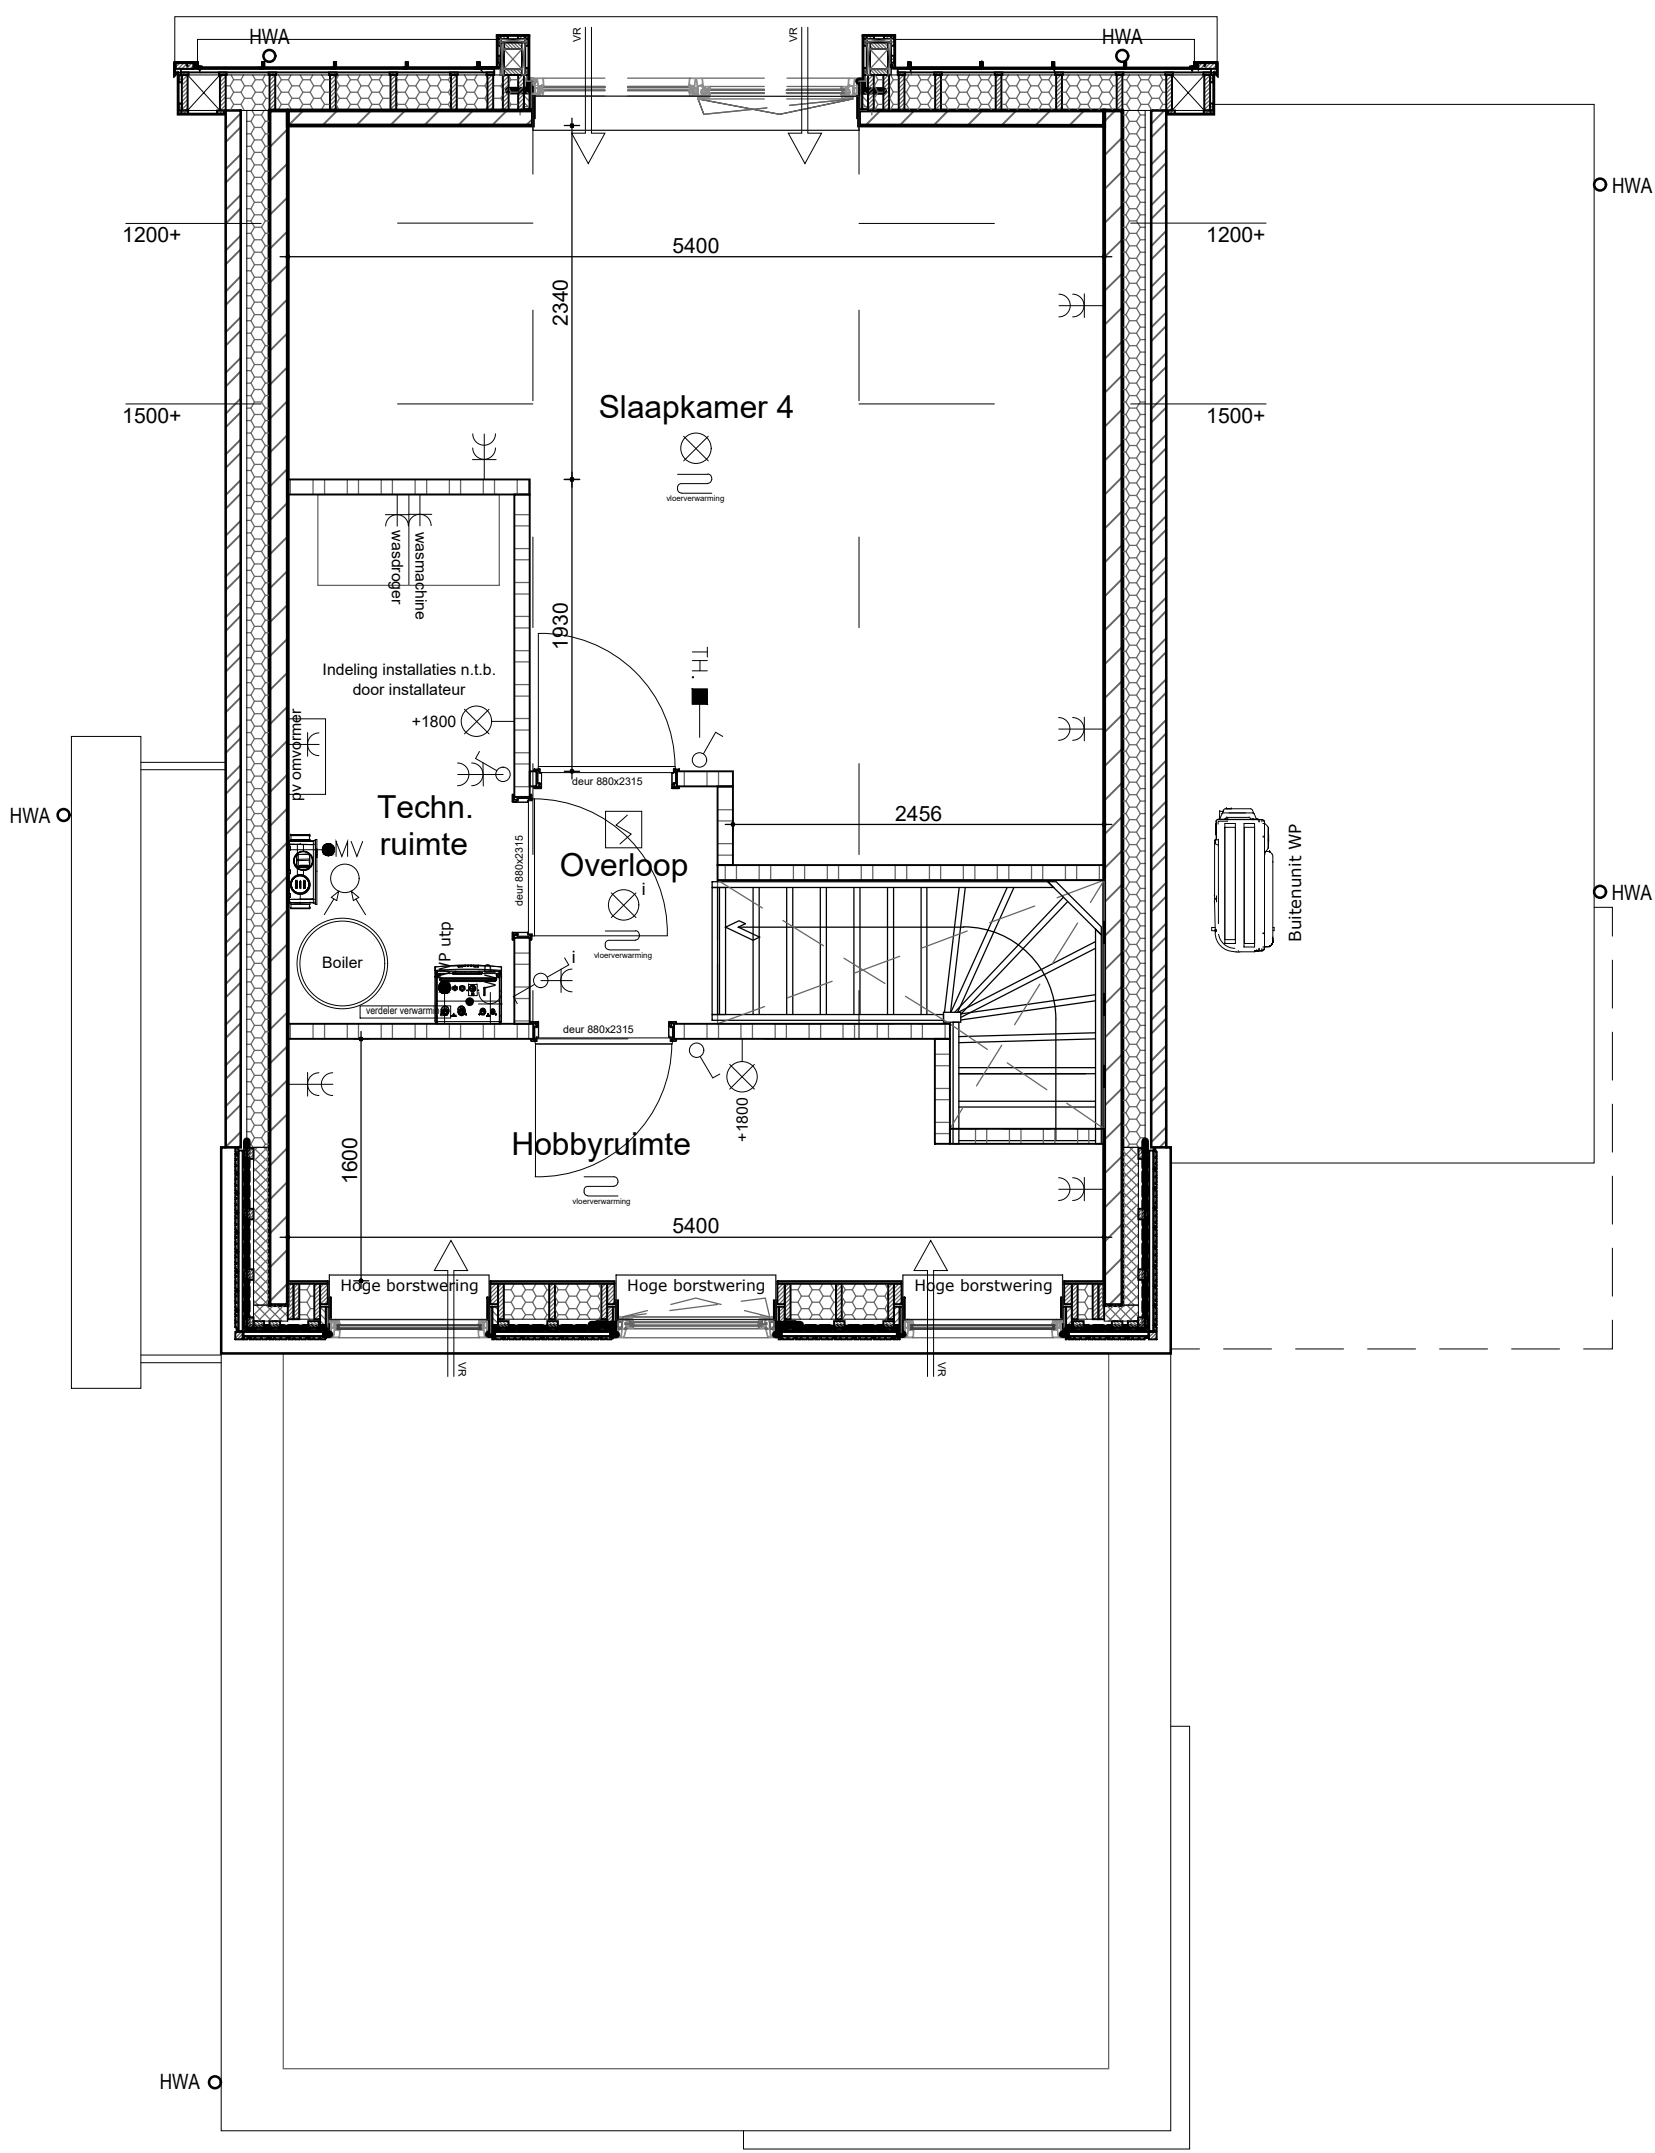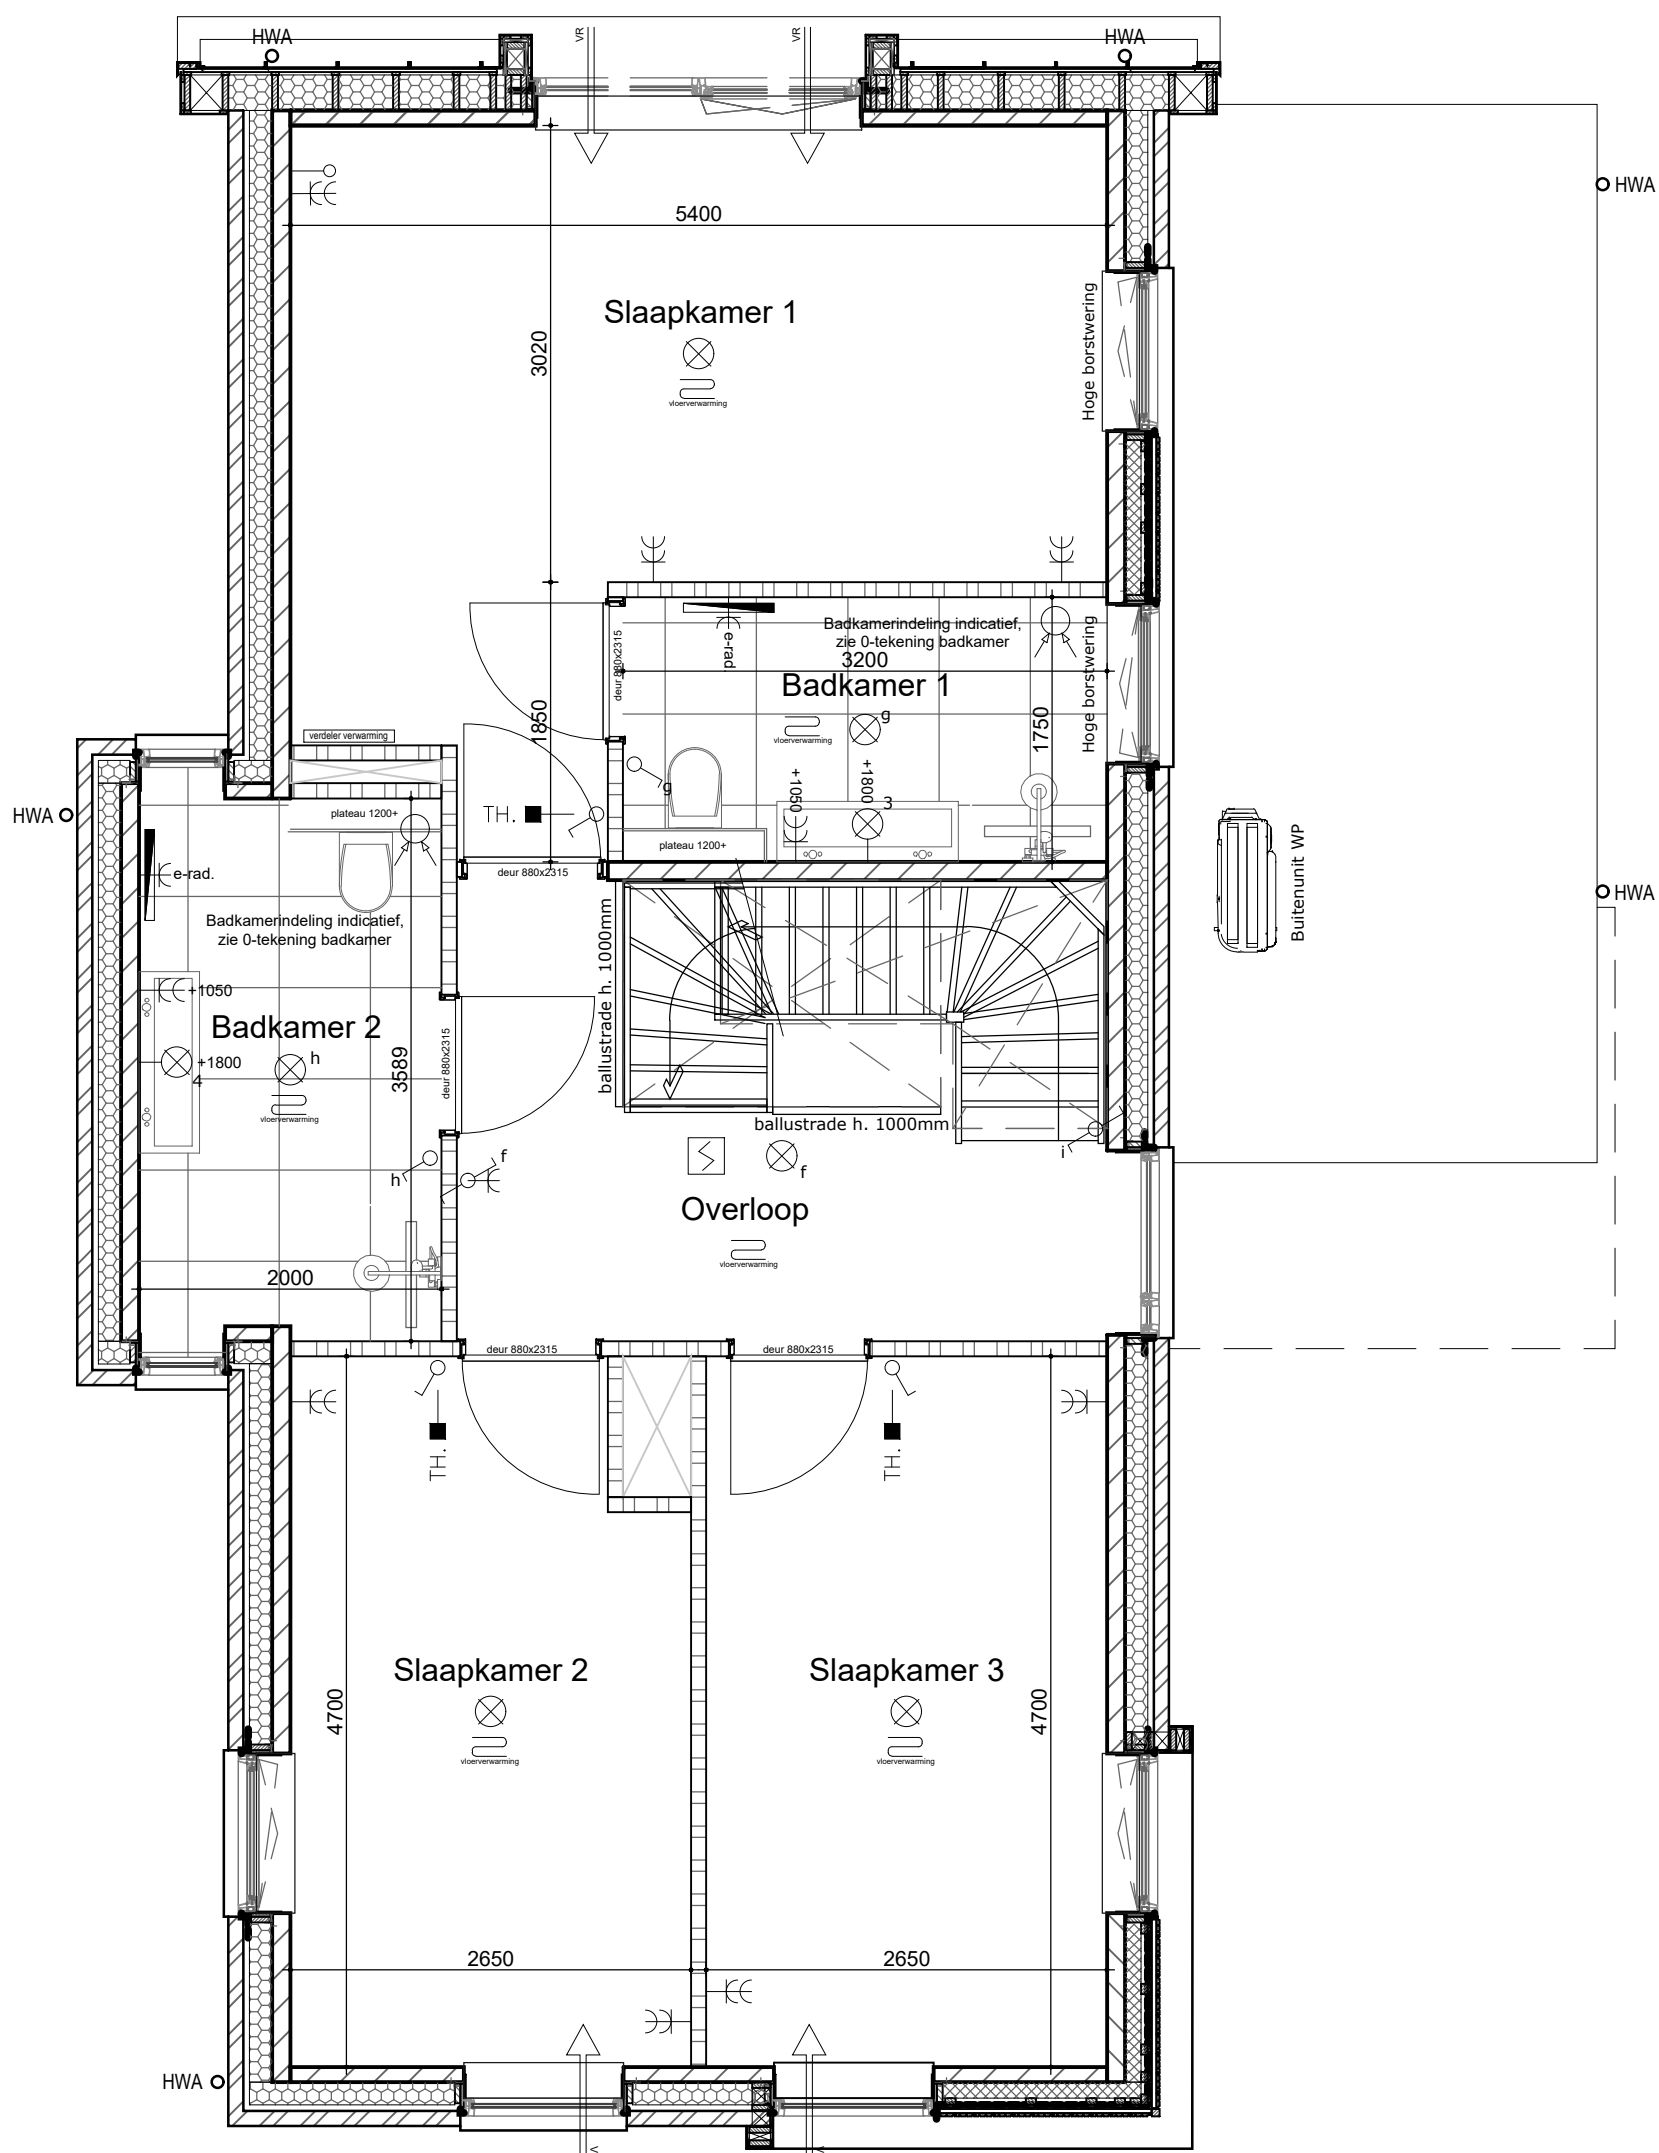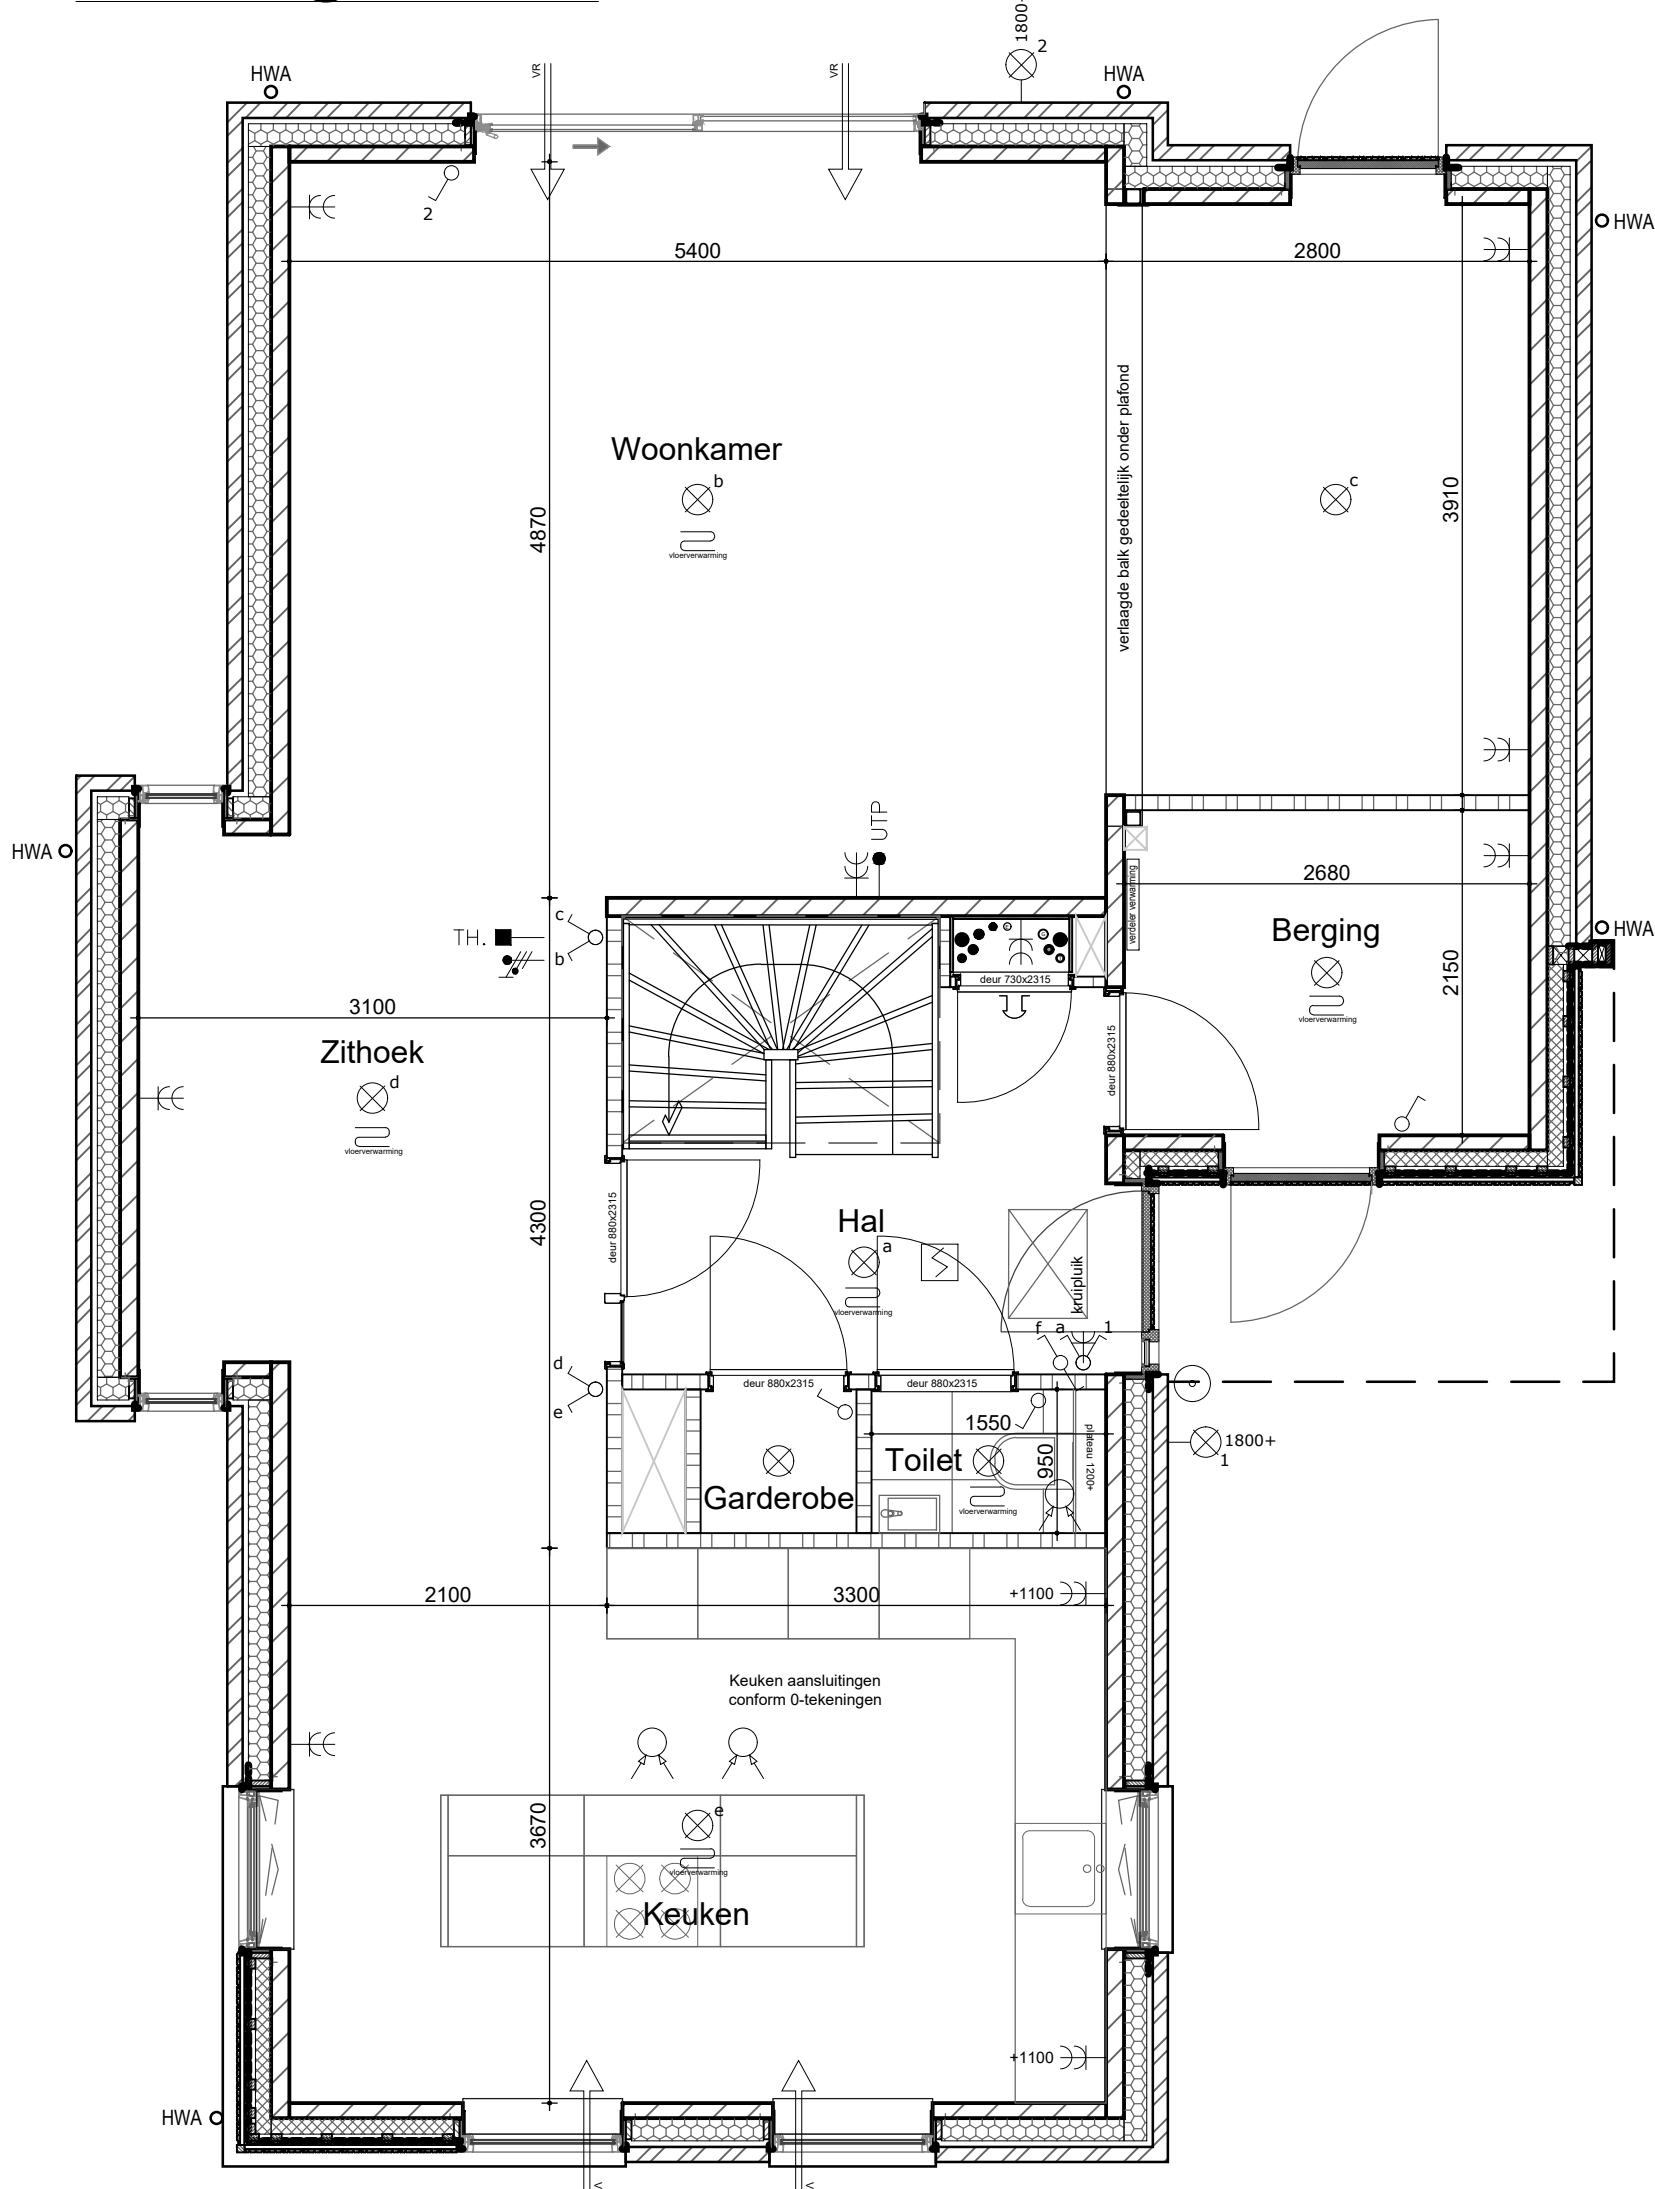

ALGEMEEN

MAATVOERING:  
De tekeningen en bijbehorende stukken zijn met de grootst mogelijke zorg samengesteld. De weergegeven maatvoeringen betreffen 'circa' maten. Er kunnen derhalve geen rechten aan ontleend worden. Maatwijkingen en wijzigingen, o.a. ten gevolge van planuitwerking, uitvoering, voorschriften, overheidsbepalingen en dergelijke voorbehouden.

VERKOOPTEKENING

2024.29



Opdrachtgever: Stemar Projectontwikkeling III BV  
Project: 6 woningen  
Onderdeel: Koperstekeningen  
Schaal: 1:50 / 1:100  
Tekenaar: L. van Es  
Datum: 01.09.2026  
Wijziging: A: ...

BNR.: 23

Rivierdijk 401 Hardinxveld Giessendam T. 0184-617486  
3372 BV www.dendunnenbv.nl F. 0184-614731

RENVOOI

| OMSCHRIJVING                       | SYMBOL/ARCERING |
|------------------------------------|-----------------|
| lichtpunt                          | ☉               |
| wandlichtpunt                      | —○—             |
| bewegingsensor in plafond          | ⊗               |
| ventilatie rooster in gevel / glas | △               |
| enkelpolige schakelaar             | ⌞               |
| meerpolaire schakelaar             | ⌞               |
| wisselschakelaar                   | ⌞               |
| kamerthermostaat ca. 1500 + vier   | ■ TH            |
| loze leiding                       | —○—             |
| aanwulpunt UTP                     | —●— UTP         |
| bedraad en afgemonteerd            | ○               |
| Plafondsots (LED)                  | ○               |
| Toppunt water                      | — —             |

| OMSCHRIJVING                                                           | SYMBOL/ARCERING |
|------------------------------------------------------------------------|-----------------|
| schel                                                                  | ↔               |
| bedrukker                                                              | ○               |
| rookmelder aangesloten op lichtnet                                     | ⊗               |
| meerpolaire schakelaar met aanduiding bedrade lichtpunten              | ⌞               |
| dimmer schakelaar                                                      | ⌞               |
| wandcontactdoos enkel met randboorde                                   | —E—             |
| wandcontactdoos dubbel met randboorde                                  | —EE—            |
| afzuigventiel ventilatie (plafond / wand)                              | ⌞               |
| inbouwventiel ventilatie (plafond / wand)                              | ⌞               |
| CO2 sensor mechanische ventilatie                                      | ⌞               |
| vloerverwarmingsverder (positie en afm. conform opgegeven installatie) | — —             |