



Gevels (1:100)


Vooraanzicht (1:100)

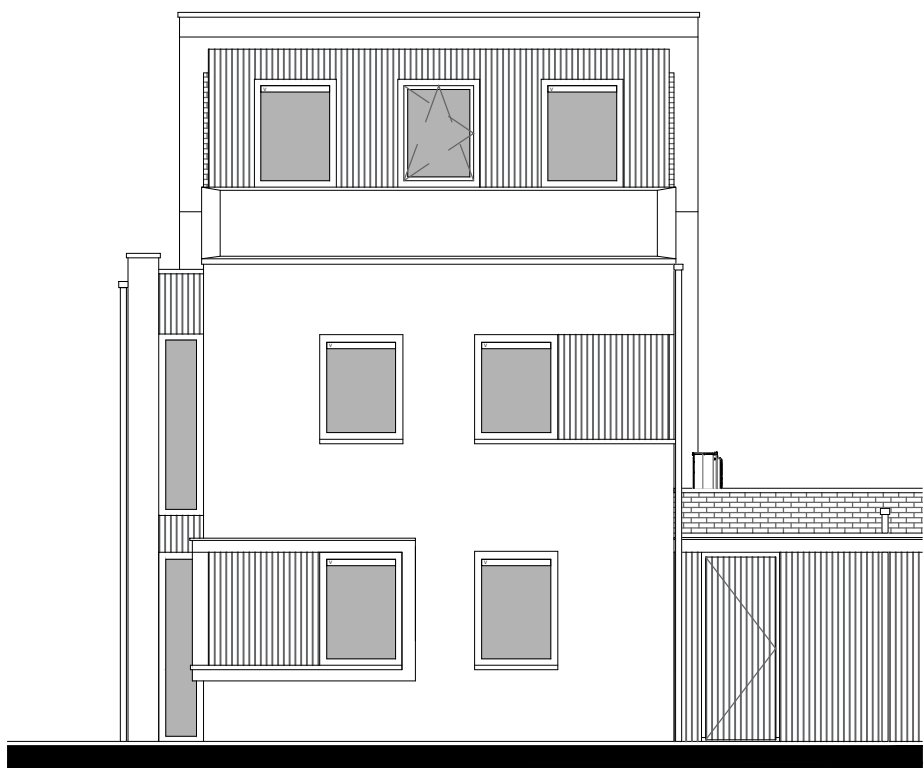


Zijaanzicht links (1:100)

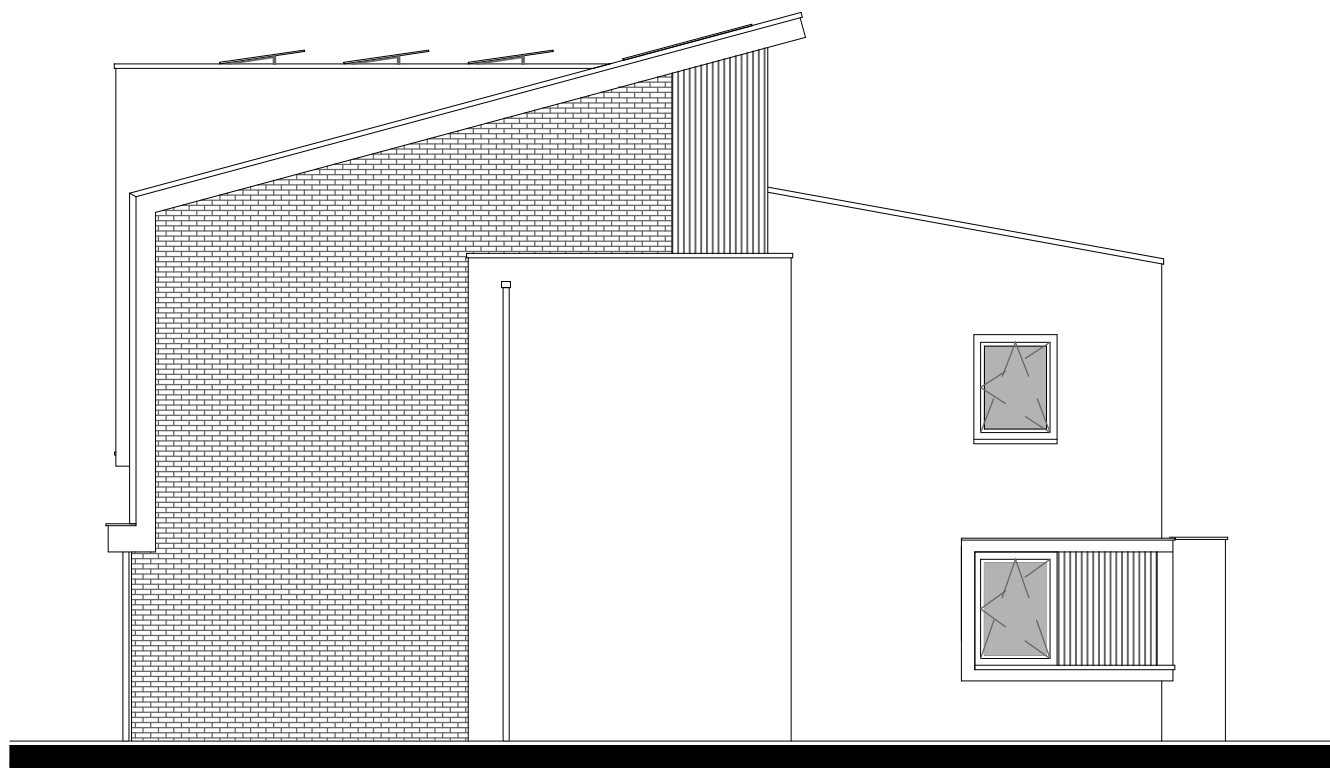




Achteraanzicht (1:100)

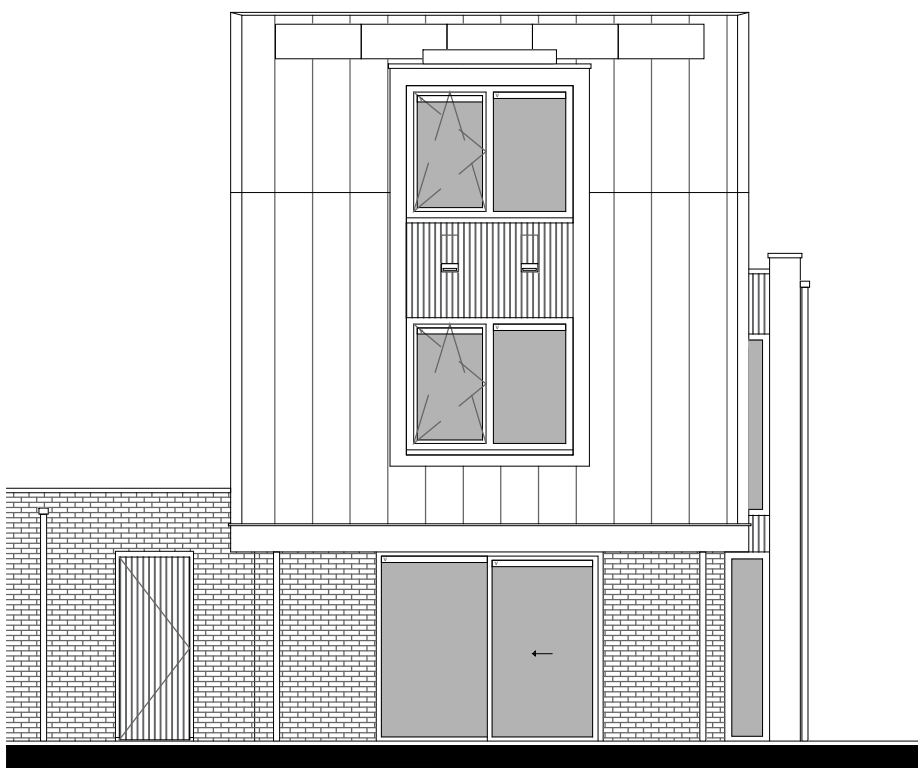

Doorsnede (1:100)

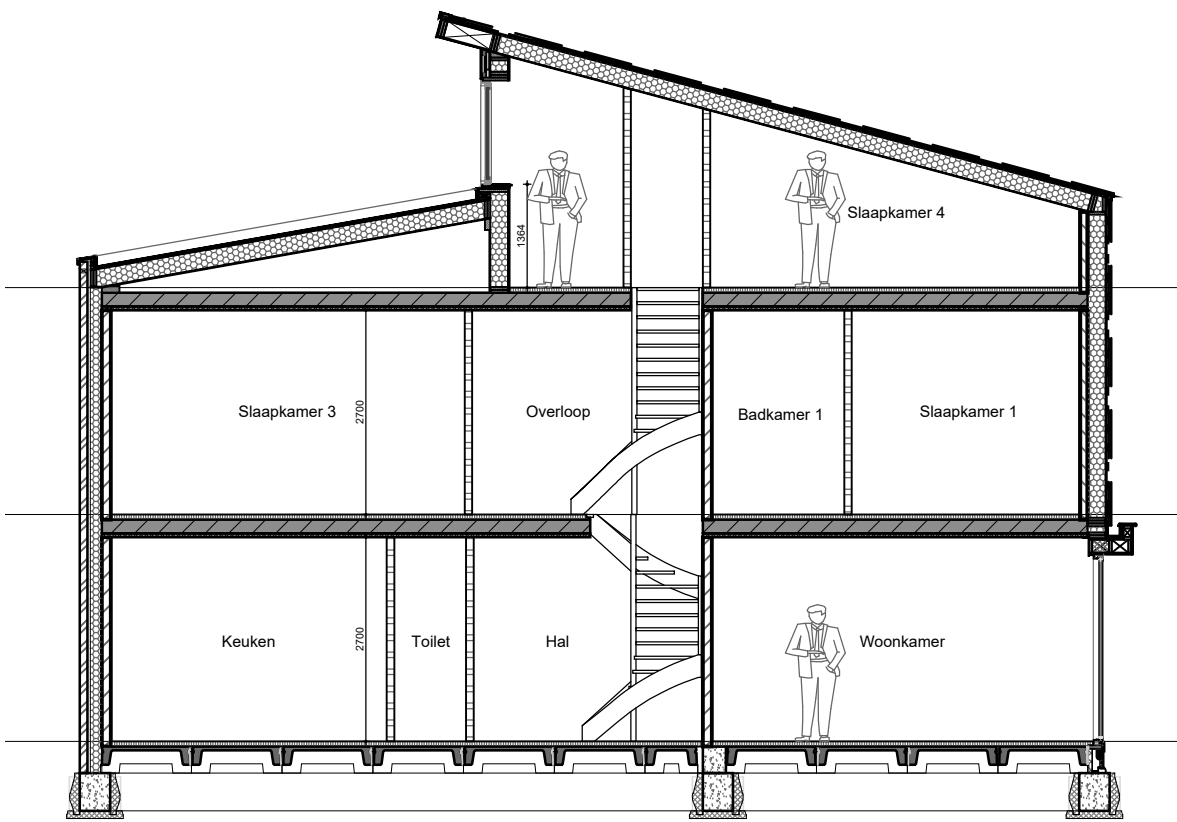

Plattegrond (1:50)

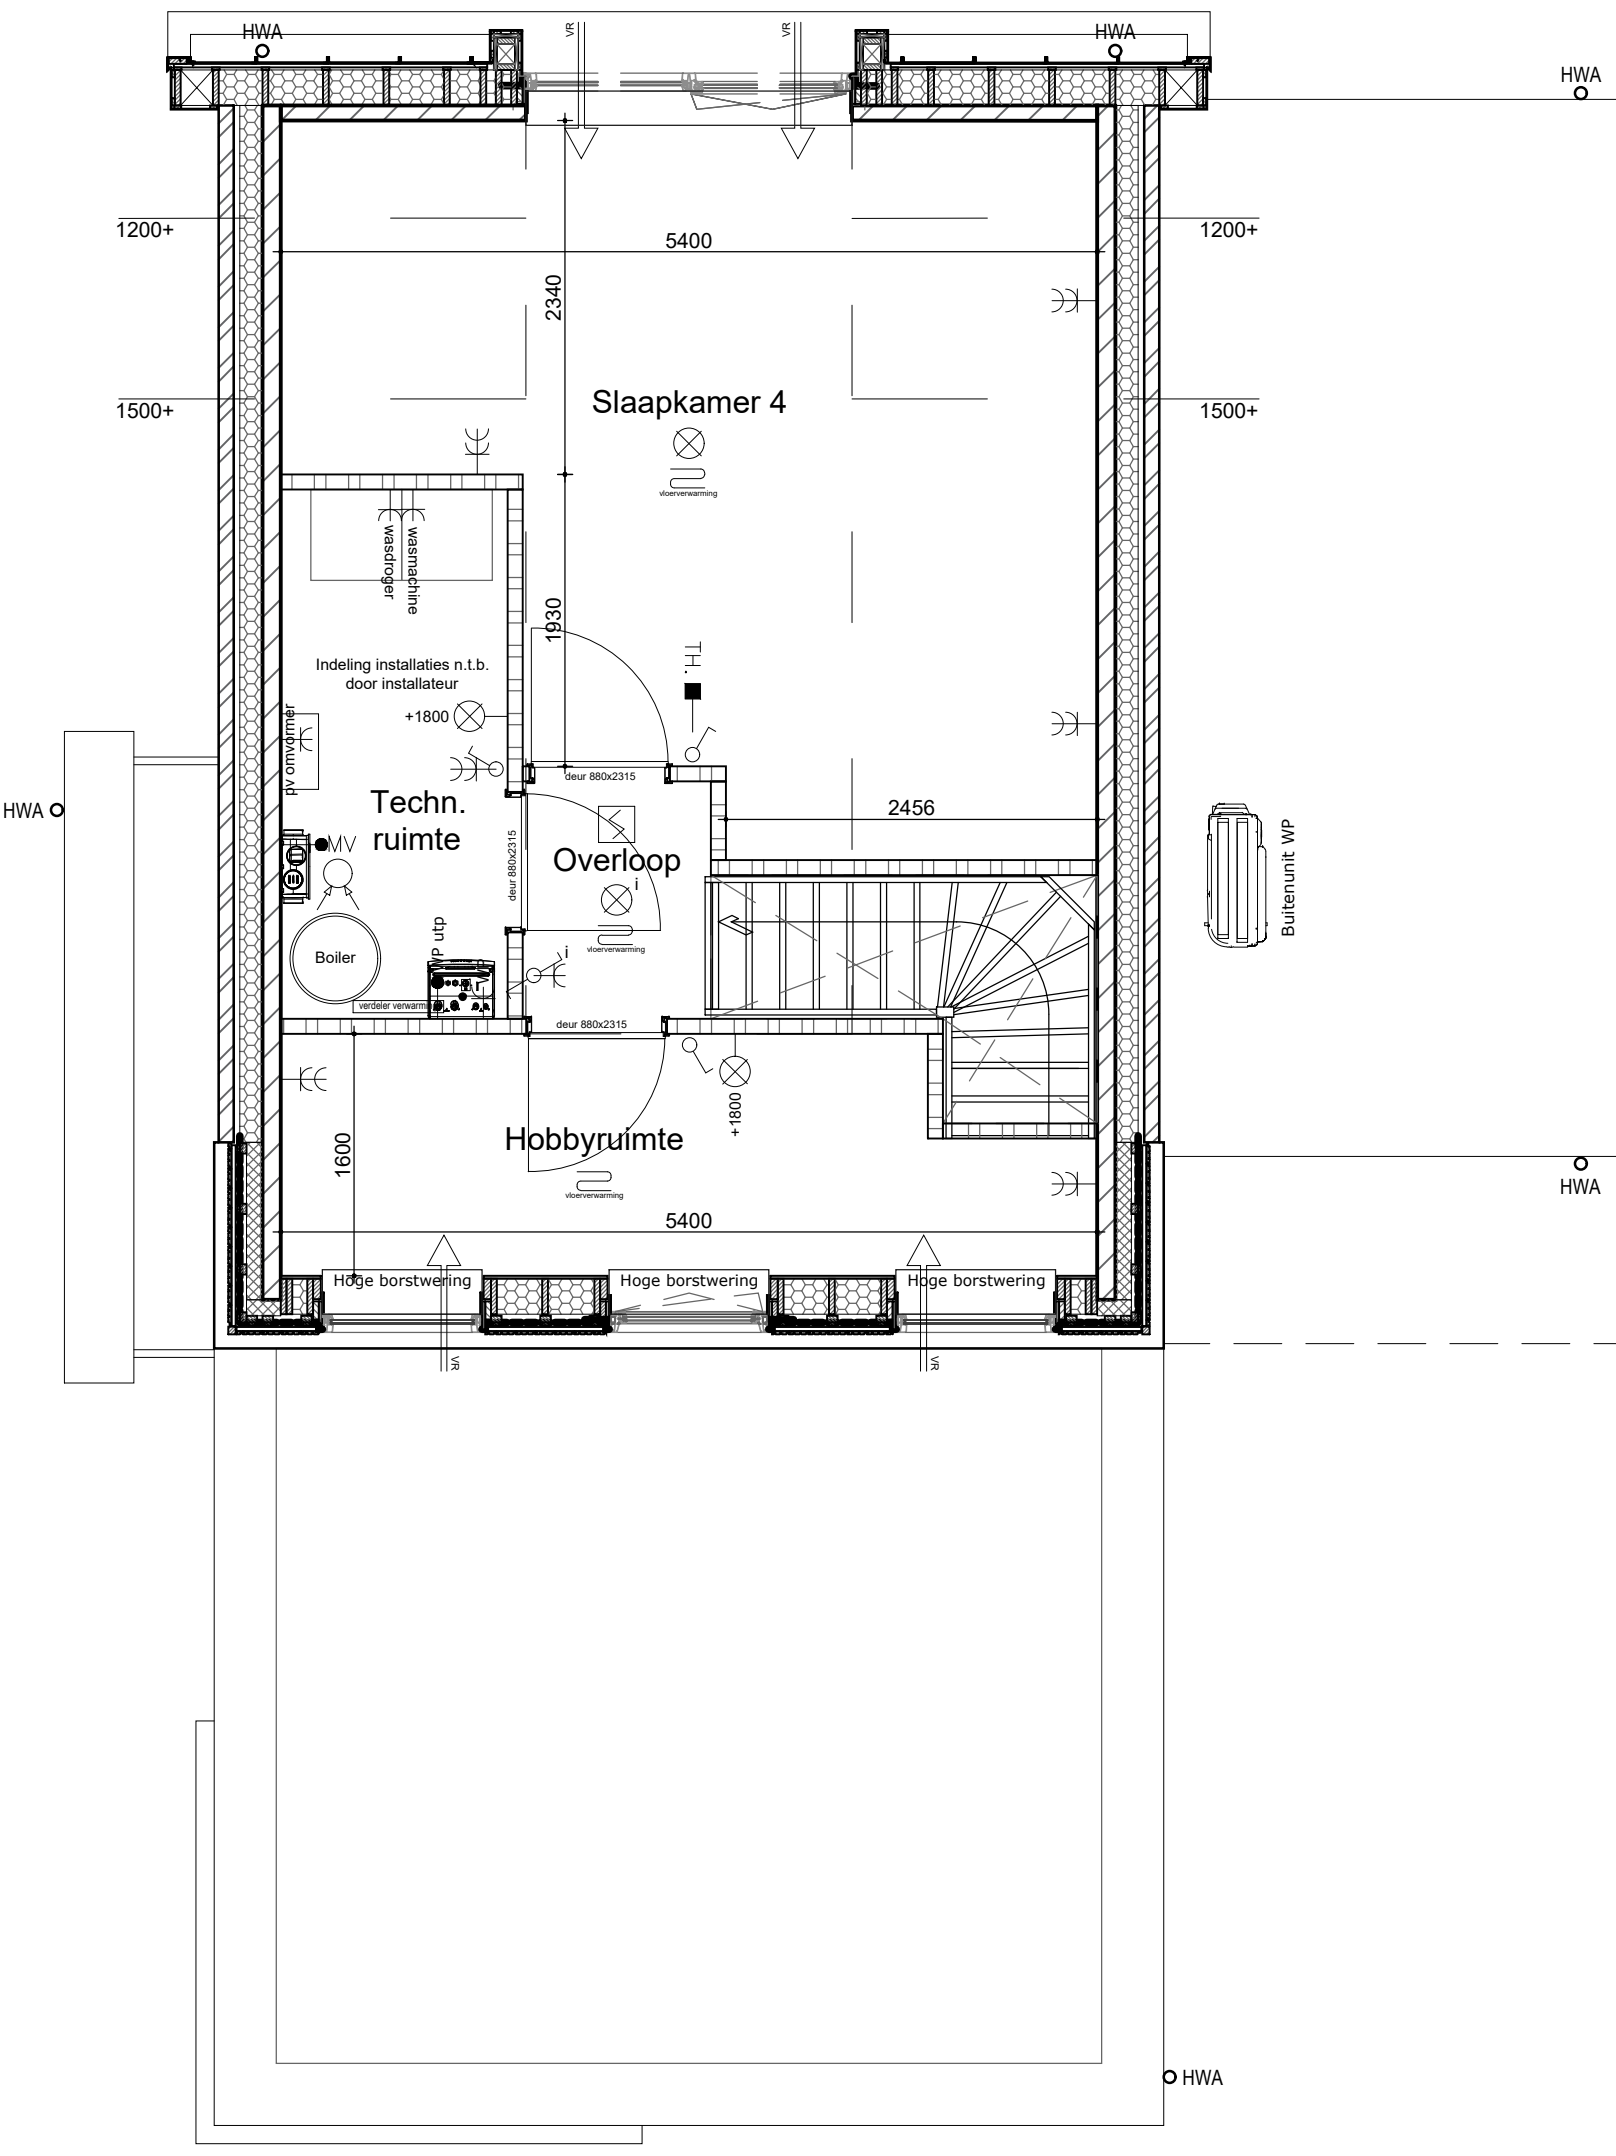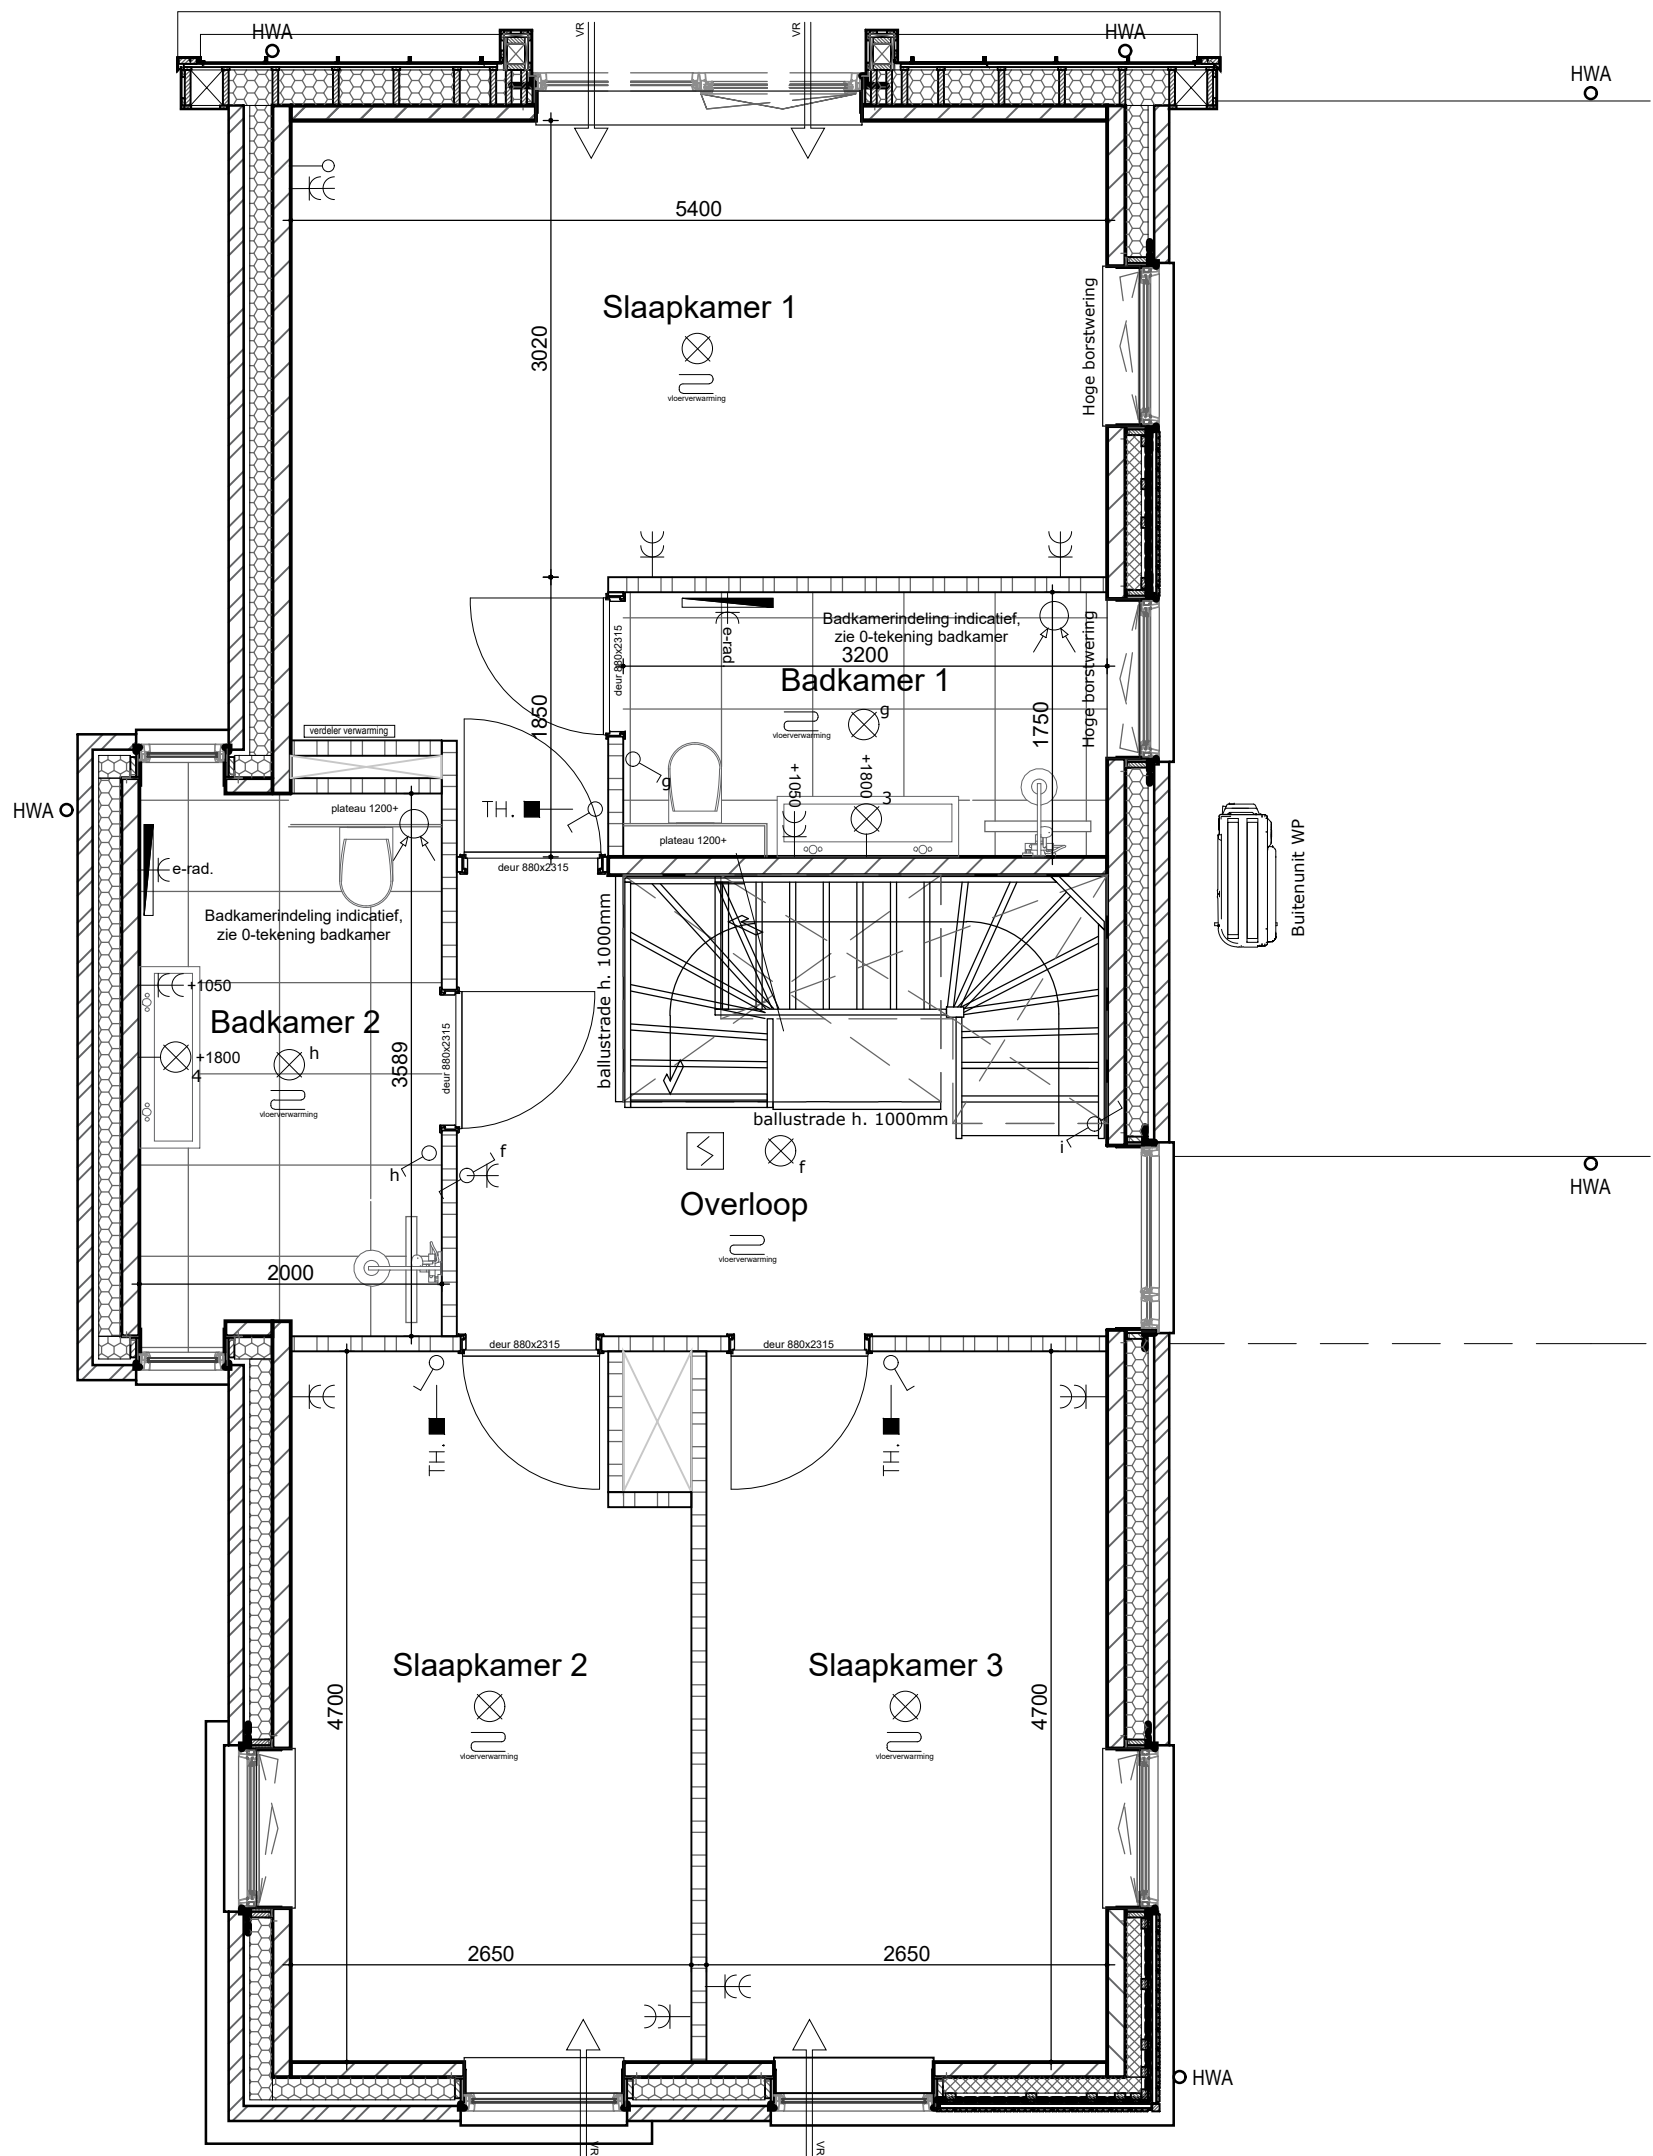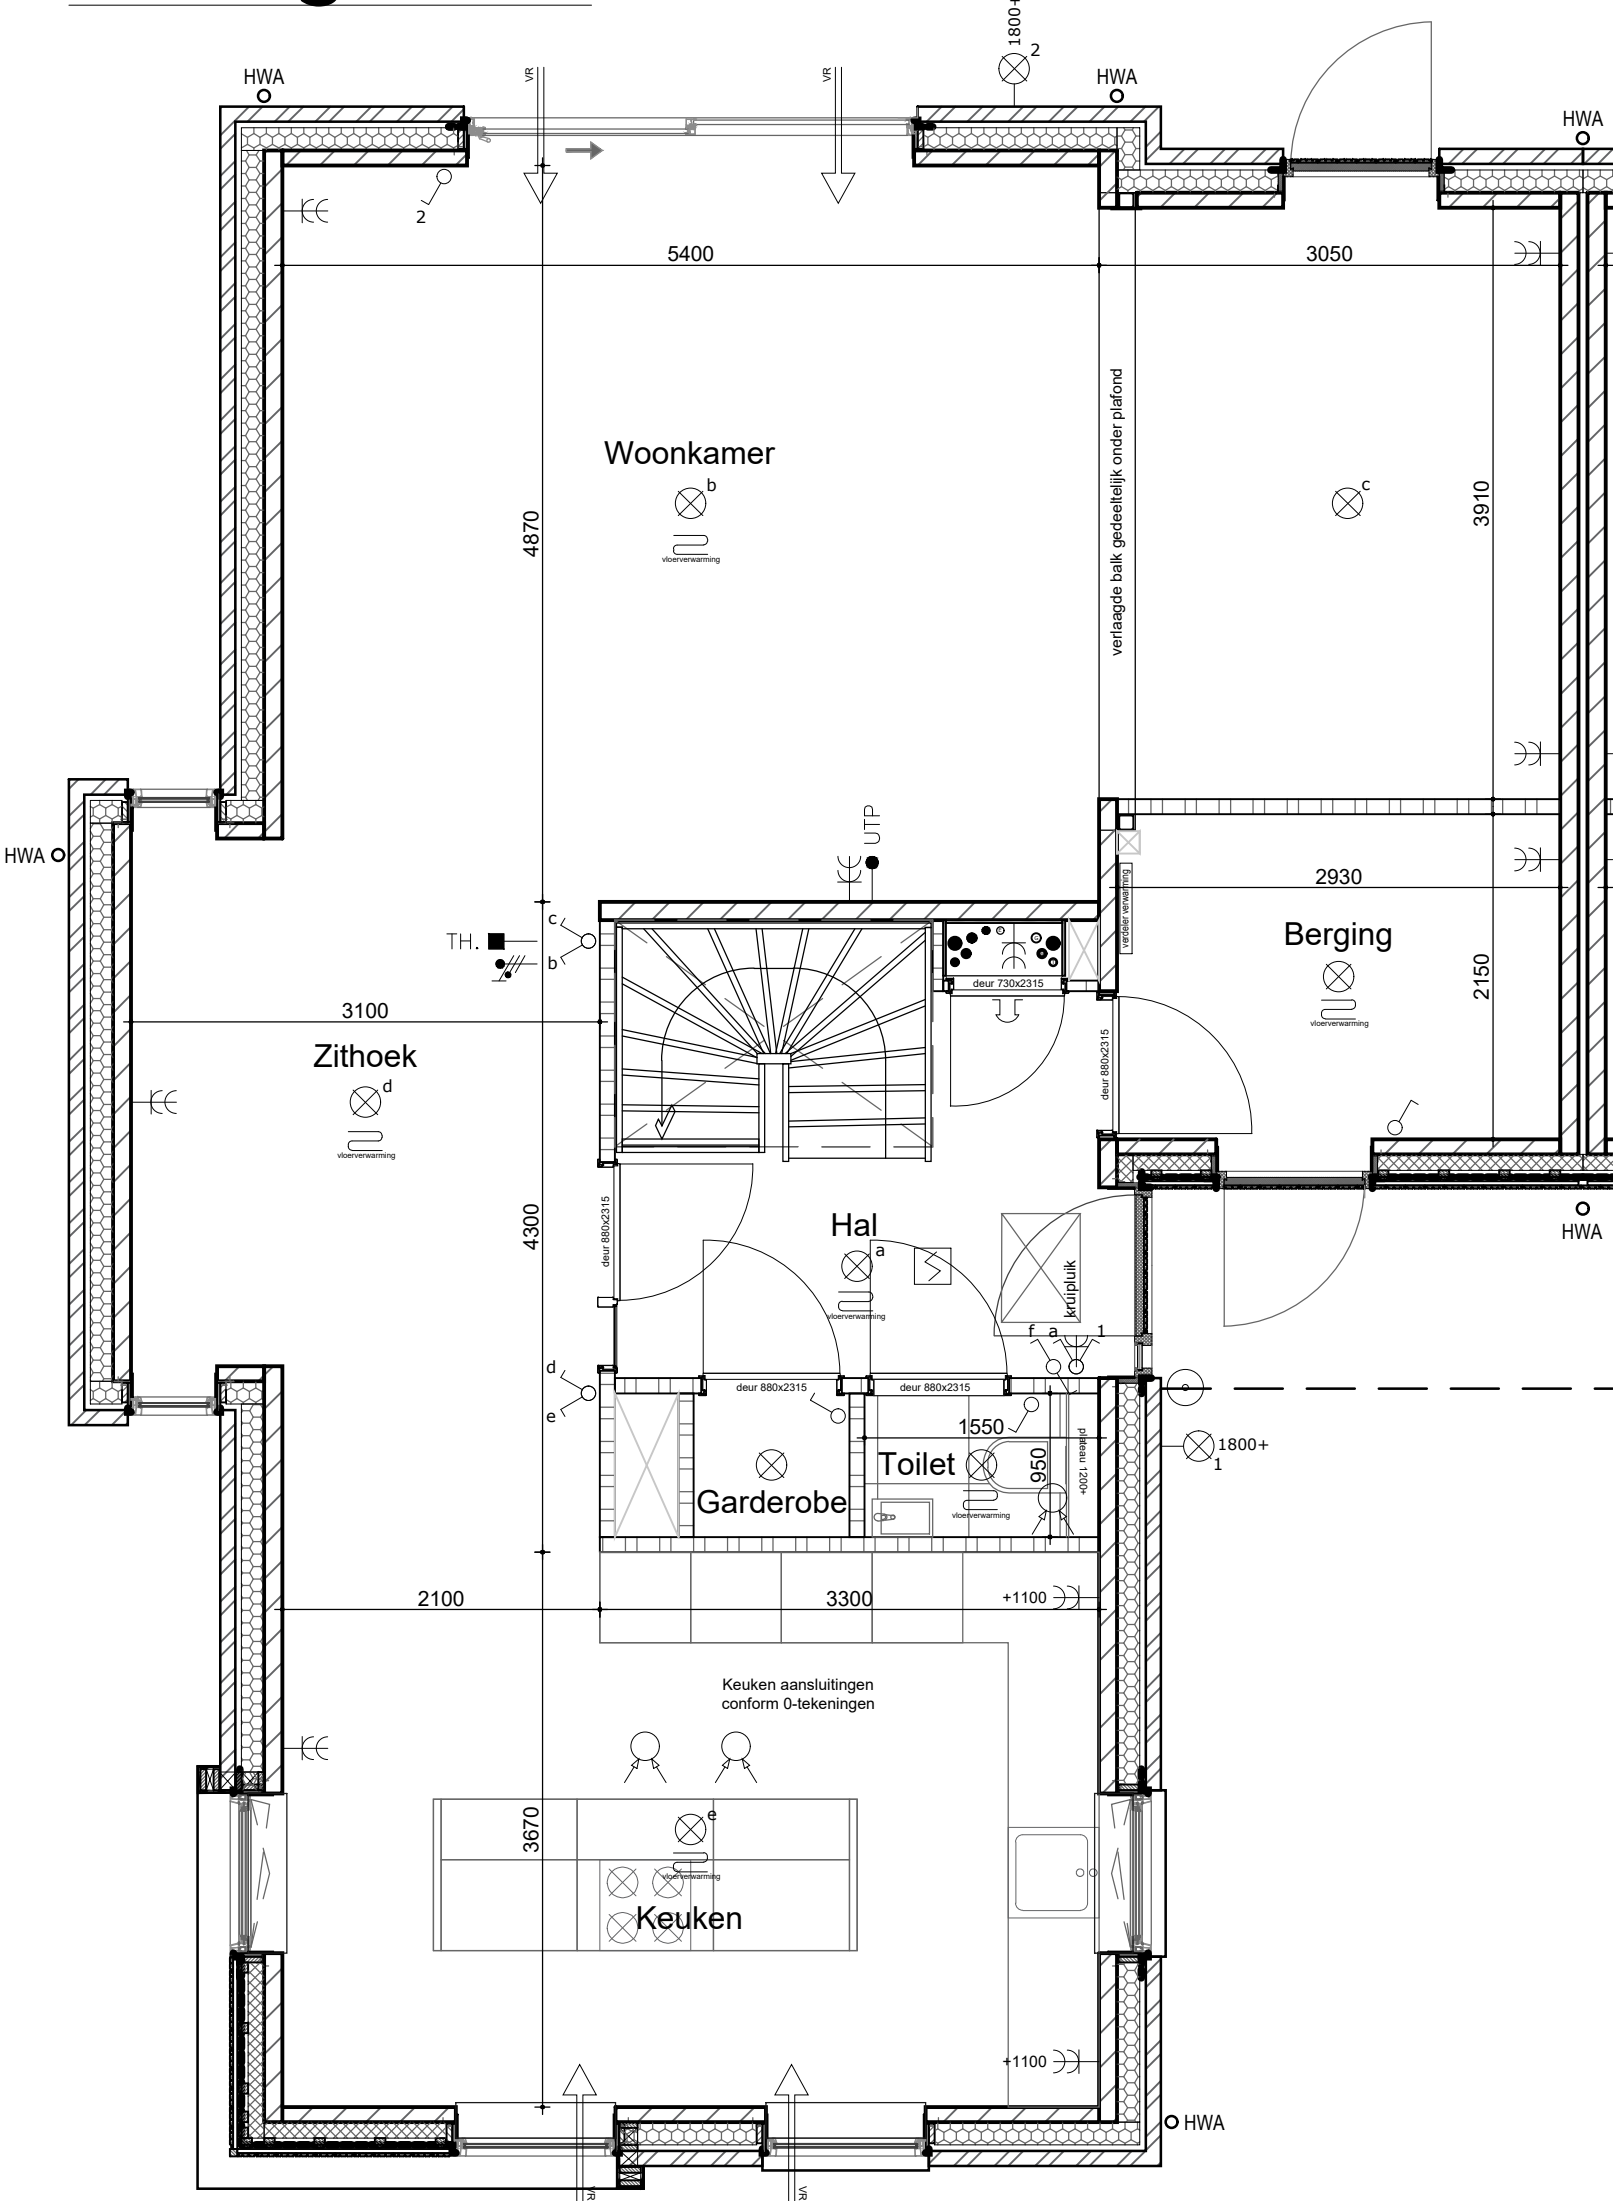

RENVOOI	
OMSCHRIJVING	SYMBOL/ARCERING
lichtpunt	⊗
wandlichtpunt	⊗
bewegingsensor in plafond	⊗
ventilatie rooster in gevel / glas	⊗
enkeelpolige schakelaar	⊗
meerpolige schakelaar	⊗
wisselschakelaar	⊗
kamerthermostaat ca. 1500 + vier	⊗
loze leiding	⊗
aanwulpunt UTP bedraad en afgemonteerd	⊗
Plafondsps (LED)	⊗
Toppunt water	⊗

OMSCHRIJVING	SYMBOL/ARCERING
schel	⊗
bedrukker	⊗
rookmelder aangesloten op lichtnet	⊗
meerpolige schakelaar met aanduiding bedrade lichtpunten	⊗
dimmer schakelaar	⊗
wandcontactdoos enkel met randboord	⊗
wandcontactdoos dubbel met randboord	⊗
afzuigventiel ventilatie (plafond / wand)	⊗
inbouwventiel ventilatie (plafond / wand)	⊗
CO2 sensor mechanische ventilatie	⊗
vloerverwarmingsverdelers (positie en afm. conform opgegeven installatieplan)	⊗

ALGEMEEN

MAATVOERING:
De tekeningen en bijbehorende stukken zijn met de grootst mogelijke zorg samengesteld. De weergegeven maatvoeringen betreffen 'circa' maten. Er kunnen derhalve geen rechten aan ontleend worden. Maatwijkingen en wijzigingen, o.a. ten gevolge van planuitwerking, uitvoering, voorschriften, overheidsbepalingen en dergelijke voorbehouden.

VERKOOPTEKENING

2024.29



Opdrachtgever: Stemar Projectontwikkeling III BV

Project: 6 woningen

Onderdeel: Koperstekeningen

Schaal: 1:50 / 1:100

Tekenaar: L. van Es

Datum: 01.09.2026

Wijziging: A: ...

BNR.: 24

Rivierdijk 401 Hardinxveld Giessendam T. 0184-617486
3372 BV www.dendunnenbv.nl F. 0184-614731