


Gevels

(1:100)


Vooraanzicht

(1:100)

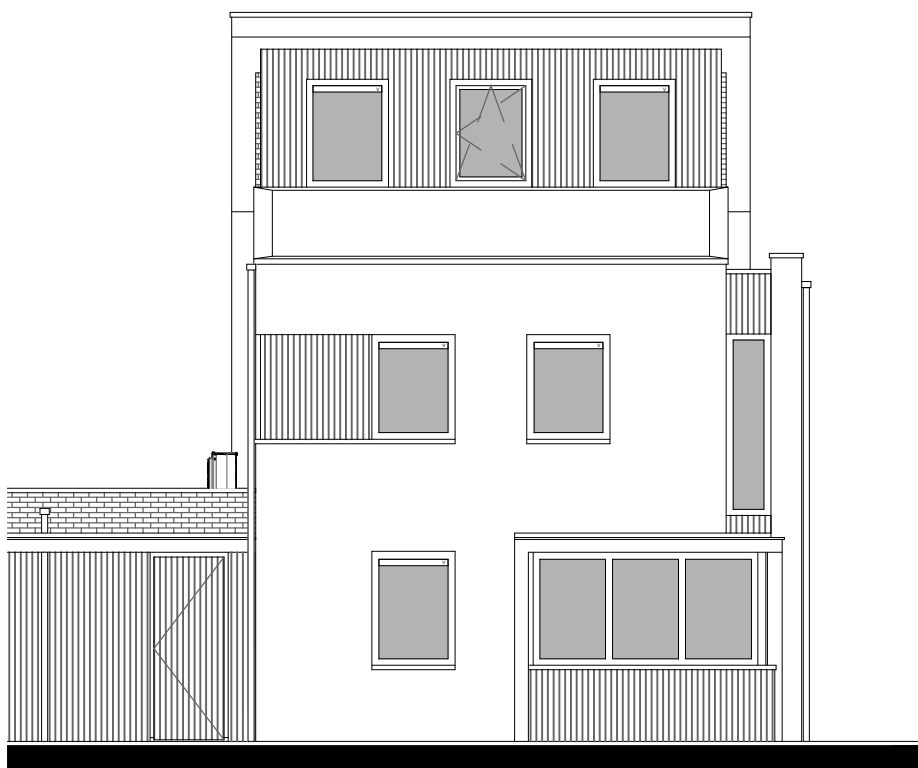


Zijaanzicht rechts

(1:100)

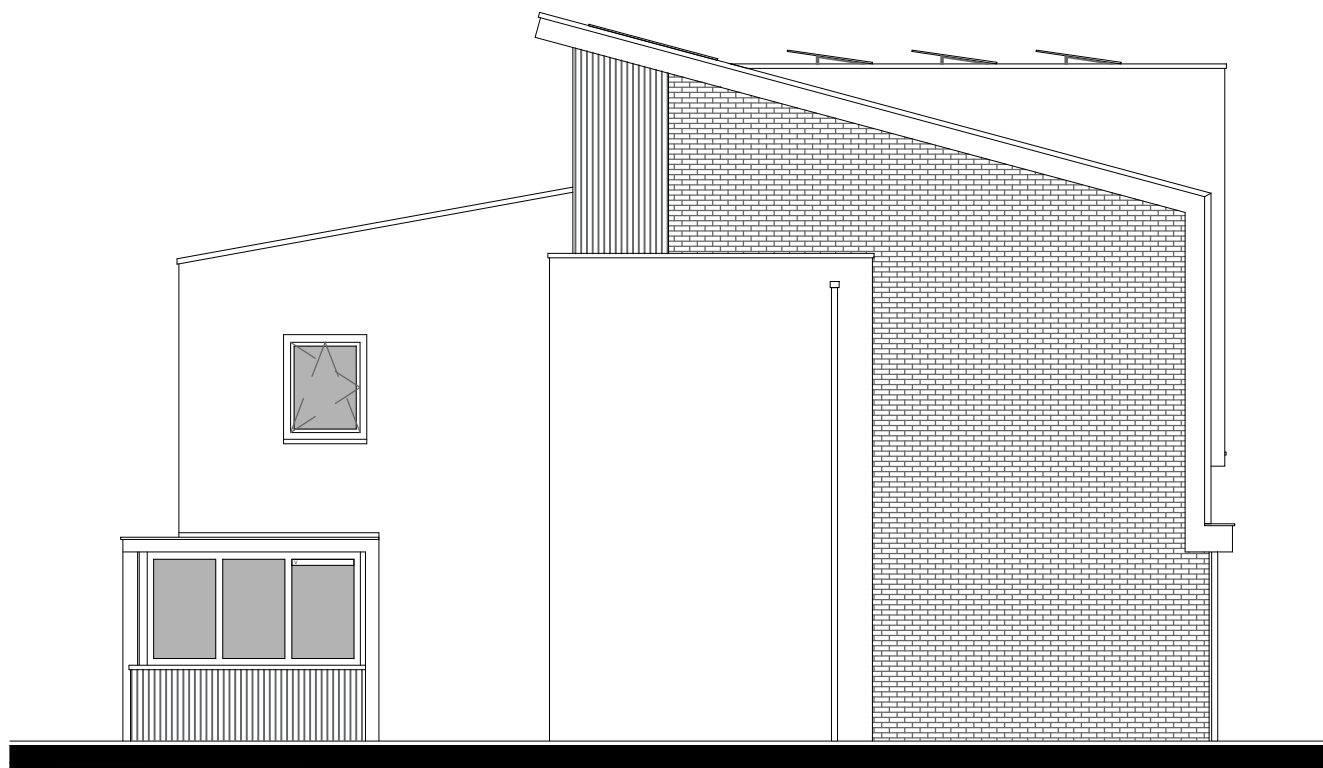


Achteraanzicht

(1:100)

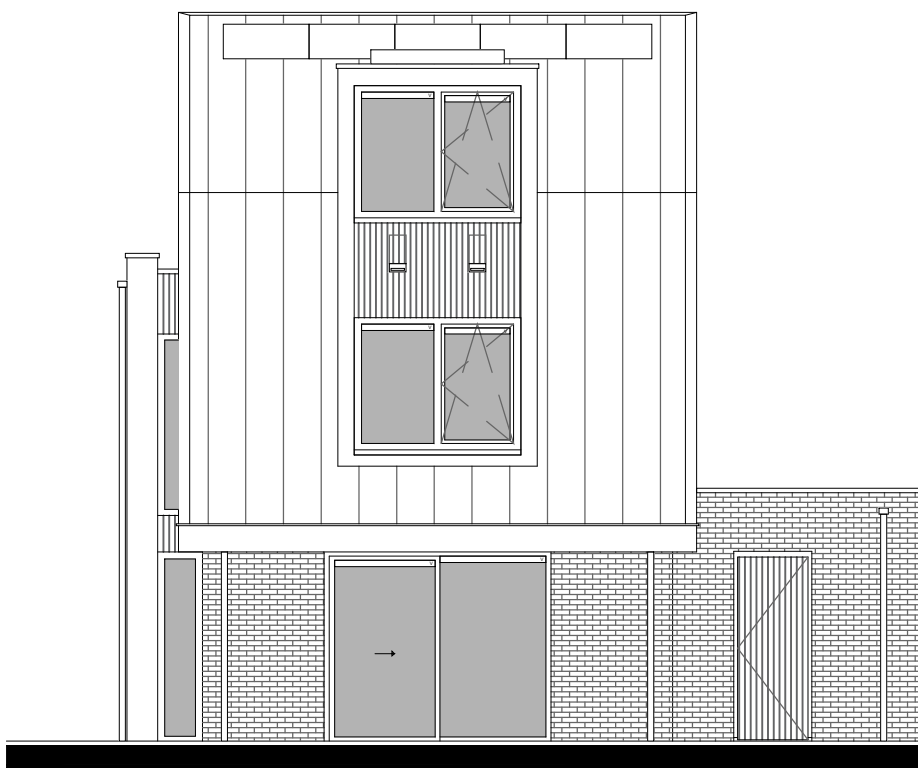




Doorsnede

(1:100)

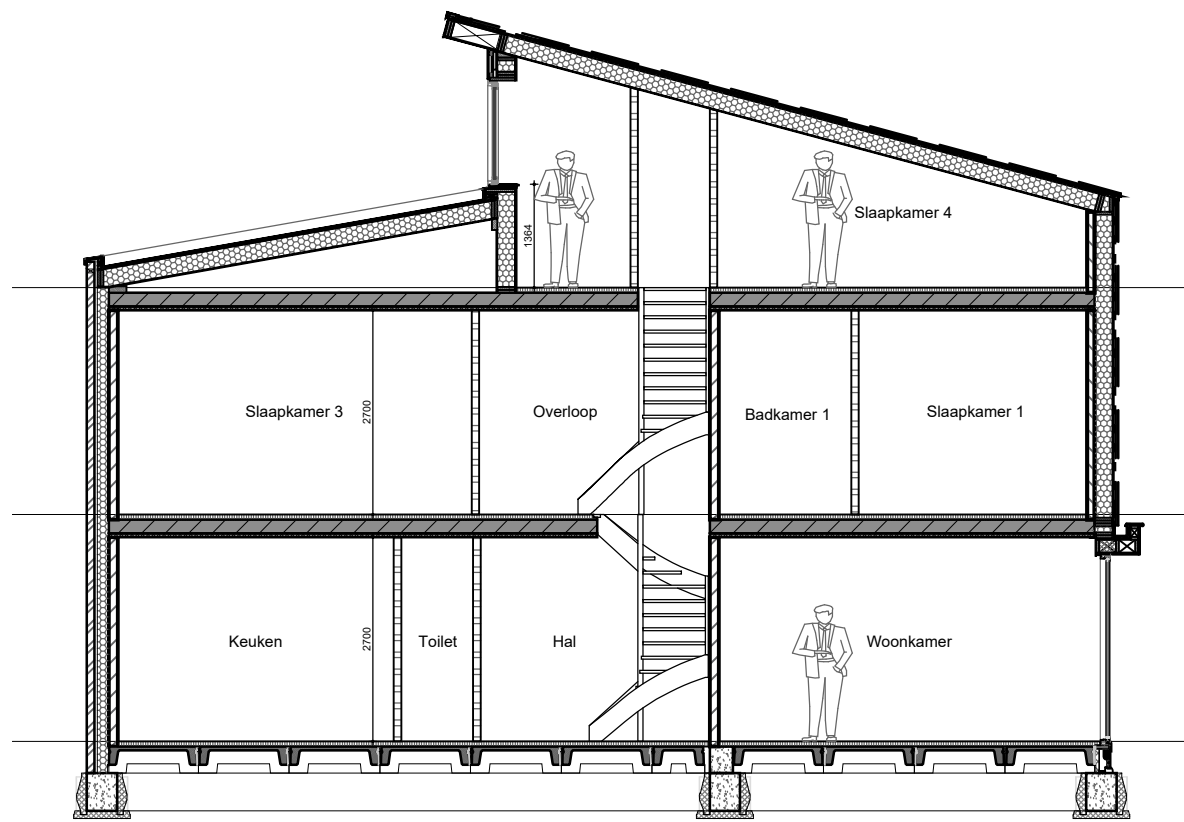

Plattegrond

(1:50)

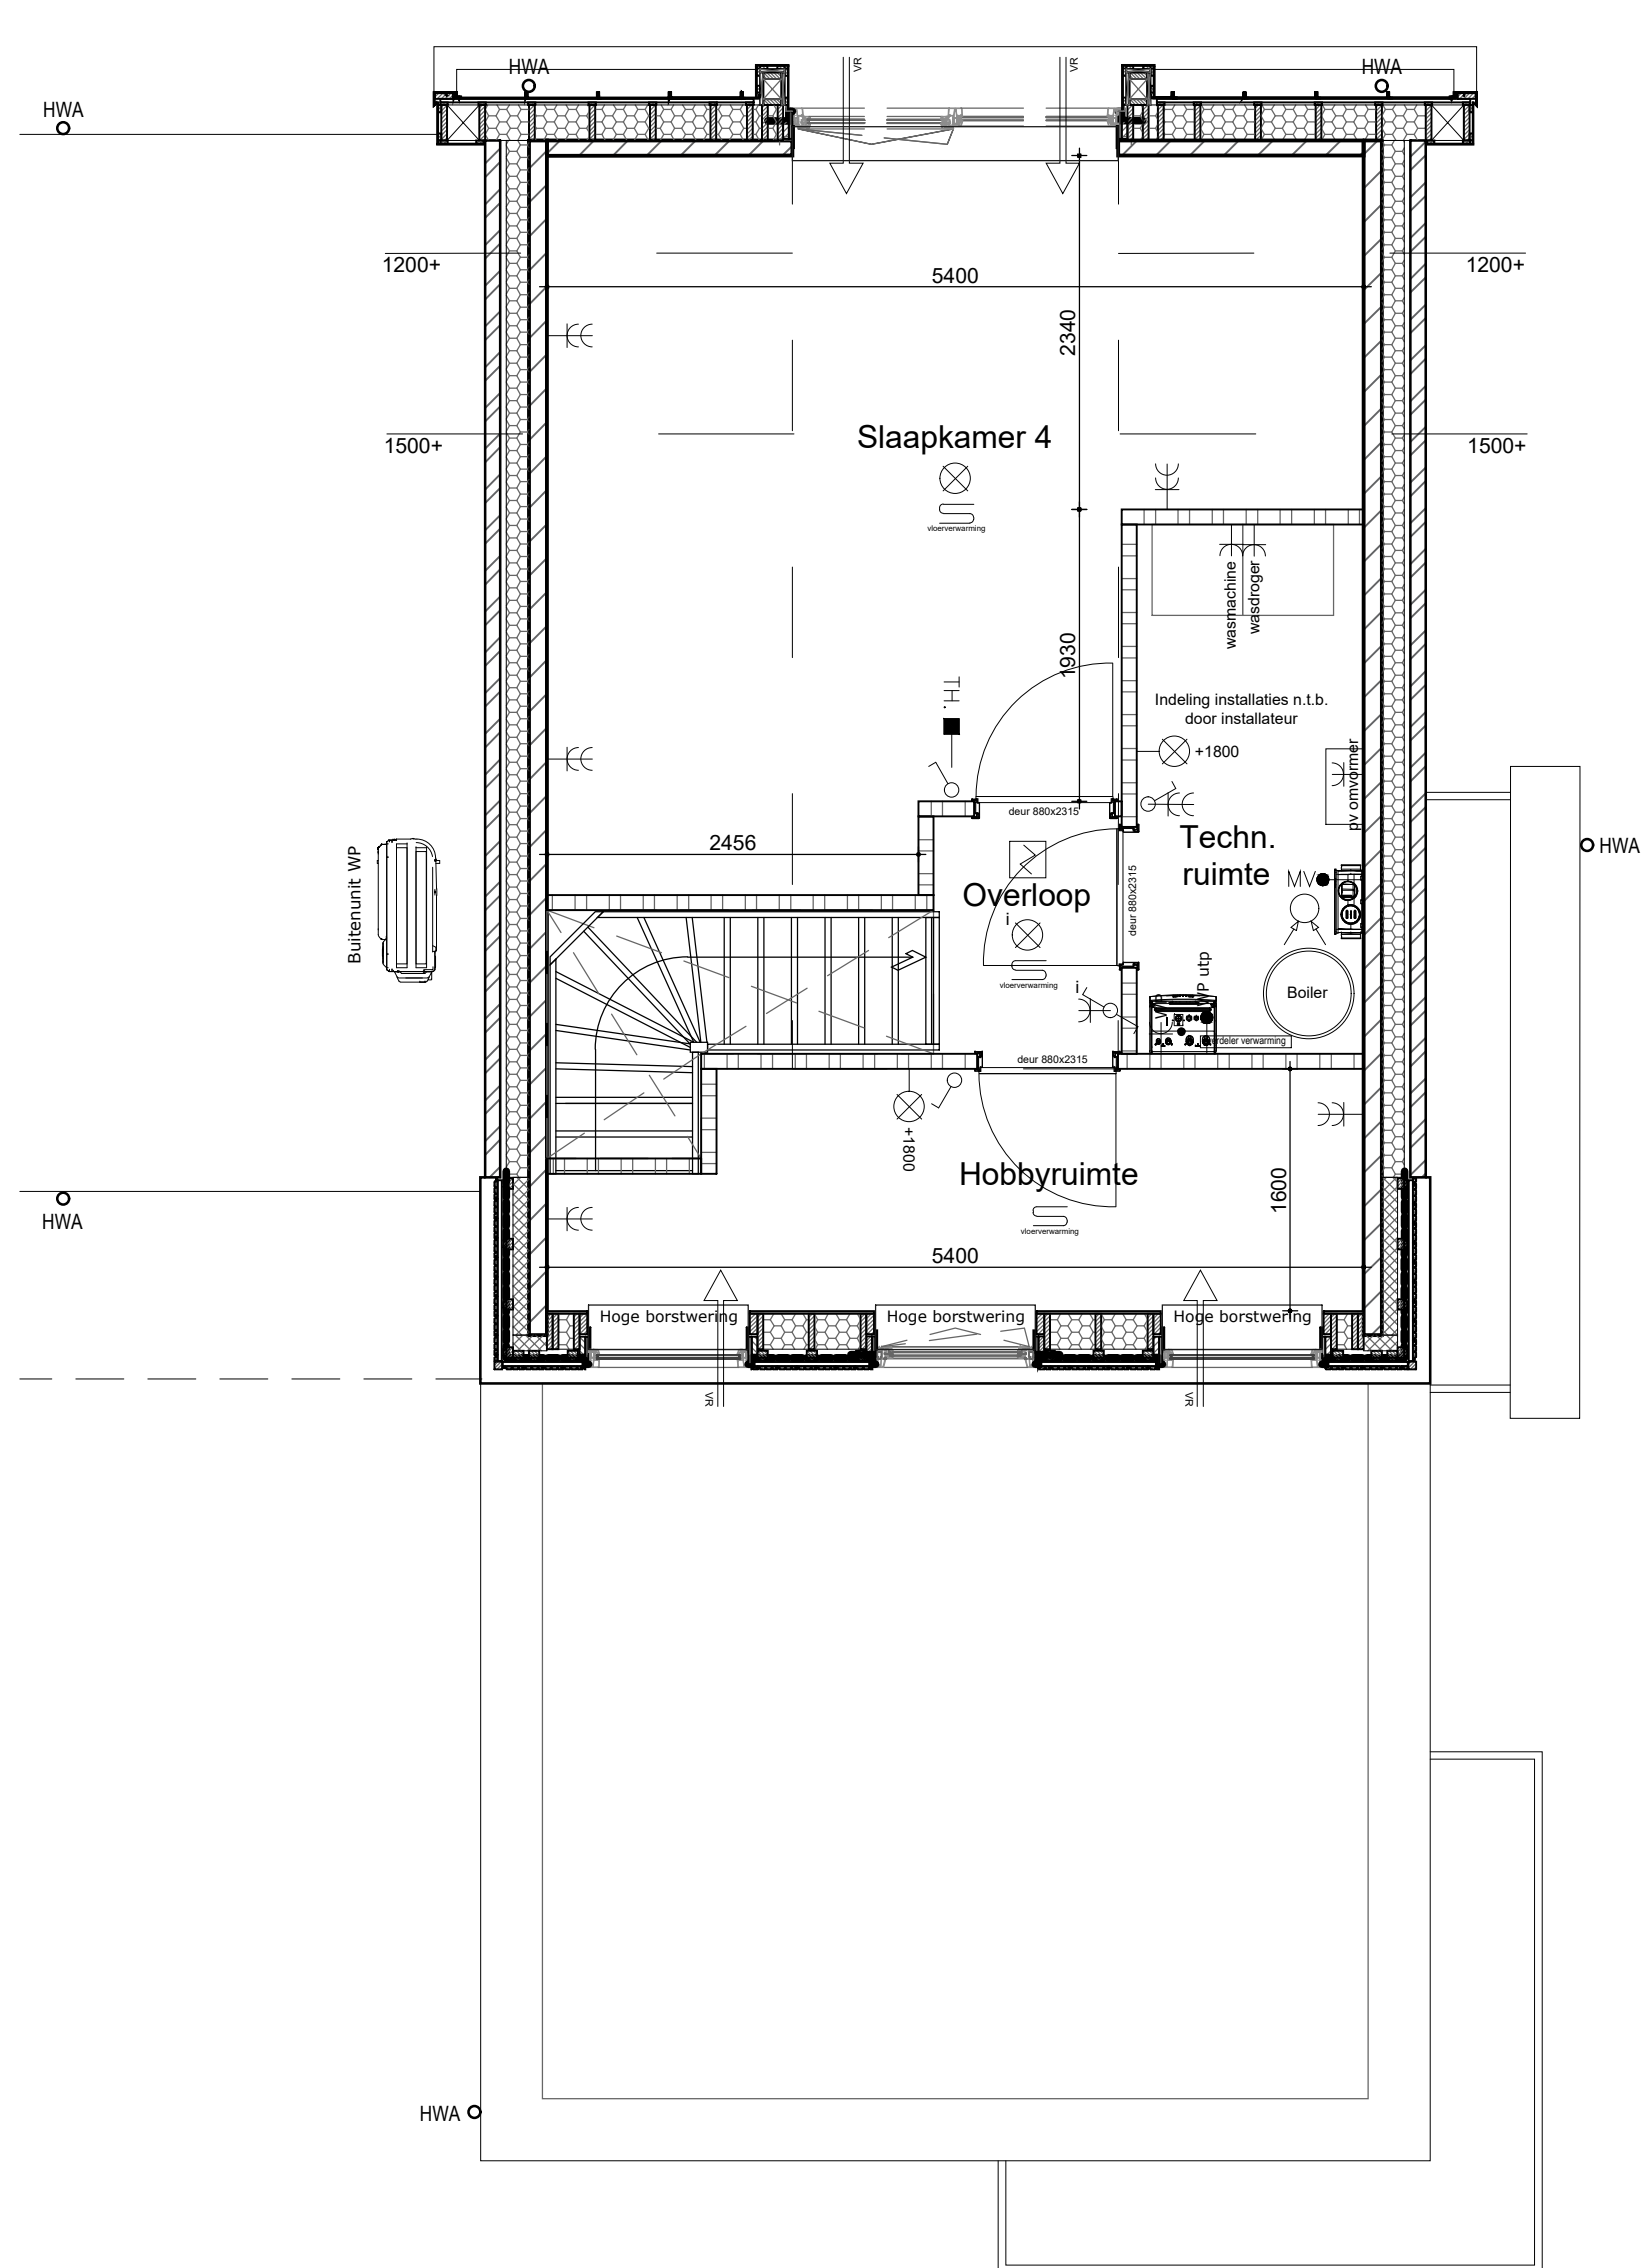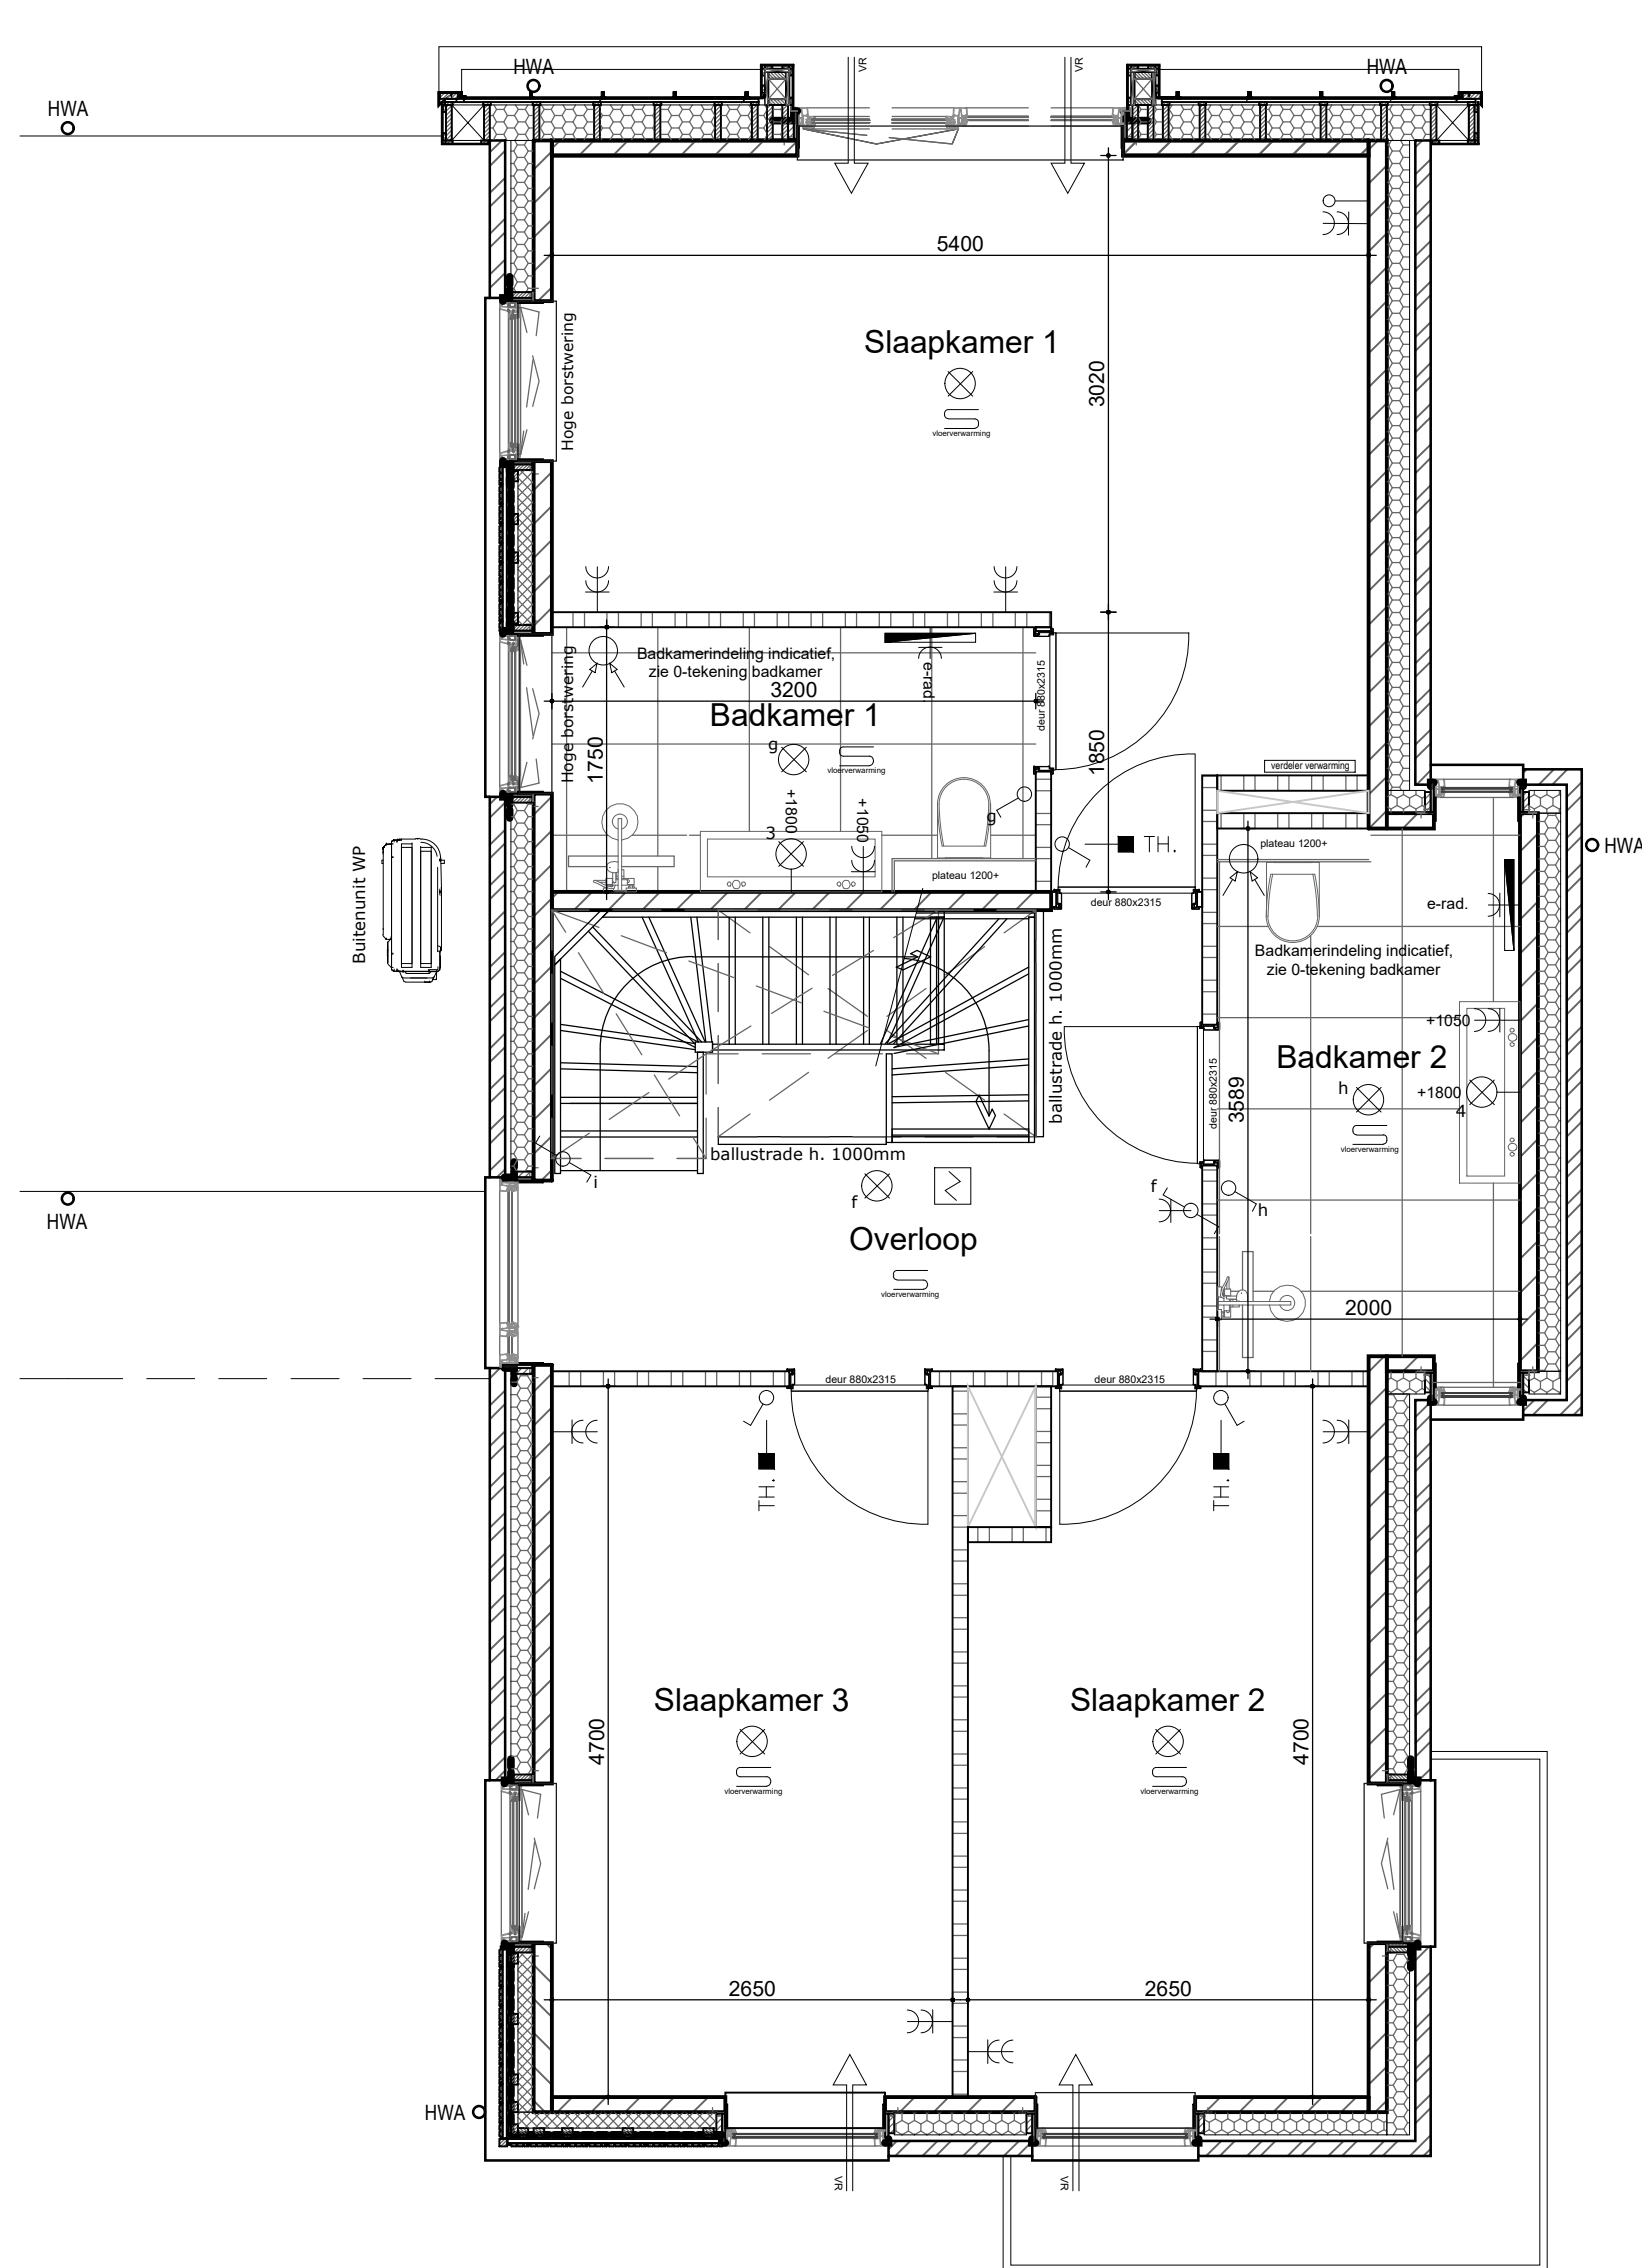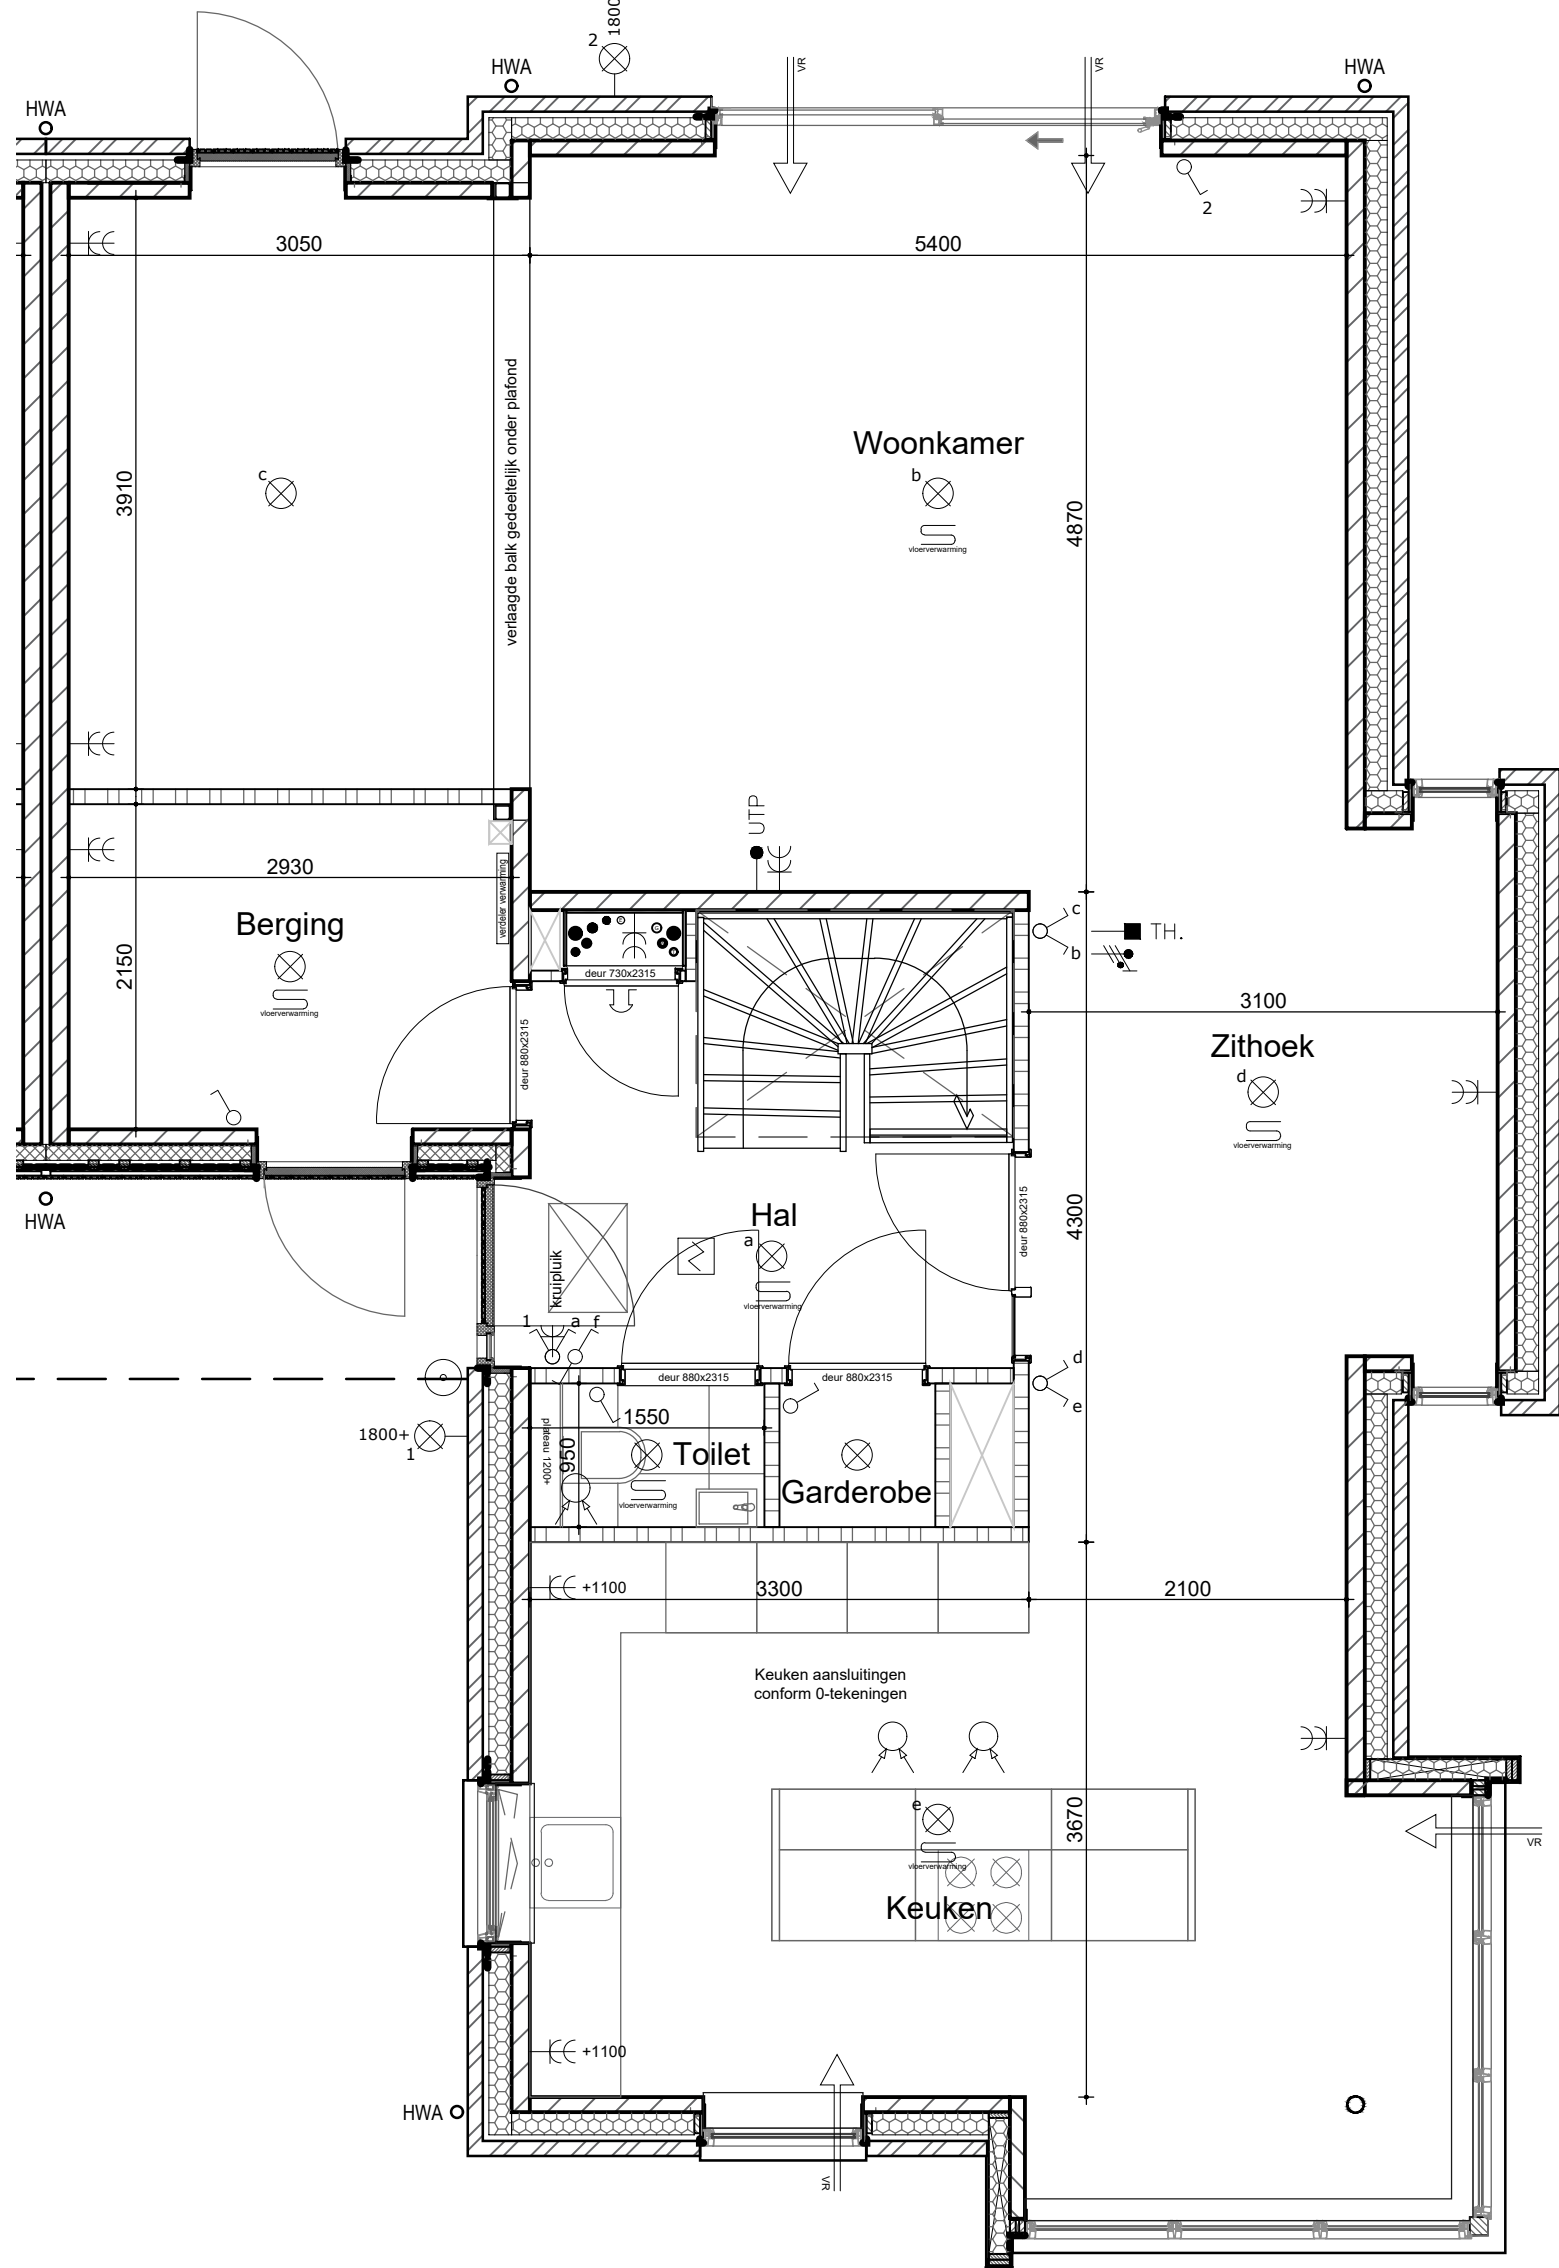

ALGEMEEN

MAATVOERING:
De tekeningen en bijbehorende stukken zijn met de grootst mogelijke zorg samengesteld. De weergegeven maatvoeringen betreffen 'circa' maten. Er kunnen derhalve geen rechten aan ontleend worden. Maatwijken en wijzigingen, o.a. ten gevolge van planuitwerking, uitvoering, voorschriften, overheidsbepalingen en dergelijke voorbehouden.

VERKOOPTEKENING

2024.29



DEN DUNNEN
BOUW & ONTWIKKELING

Opdrachtgever: Stemar Projectontwikkeling III BV
Project: 6 woningen
Onderdeel: Koperstekeningen
Schaal: 1:50 / 1:100
Tekenaar: L. van Es
Datum: 01.09.2026
Wijziging: A: ...

BNR.: 25

Rivierdijk 401 Hardinxveld Giessendam T. 0184-617486
3372 BV www.dendunnenbv.nl F. 0184-614731

RENVOOI

OMSCHRIJVING	SYMBOL/ARCERING
lichtpunt	☉
wandlichtpunt	—○—
bewegingsensor in plafond	⊗
ventilatie rooster in gevel / glas	△
enkeelpolige schakelaar	⌞
wisselschakelaar	⌞
kamerthermostaat ca. 1500 + vier	■ TH
loze leiding	—○—
aanwulpunt UTP bedraad en afgemonteerd	—●— UTP
Plafondsps (LED)	○
Toppunt water	— —

OMSCHRIJVING	SYMBOL/ARCERING
schel	↔
bedrukker	○
rookmelder aangesloten op lichtnet	⊗
meerpolige schakelaar met aanduiding bedrade lichtpunten	⌞
dimmer schakelaar	⌞
wandcontactdoos enkel met randdoos	—E—
wandcontactdoos dubbel met randdoos	—EE—
afzuigventilatie ventilatie (plafond / wand)	⌞
inbouwventilatie ventilatie (plafond / wand)	⌞
CO2 sensor mechanische ventilatie	⌞
vloerverwarmingsverdelers (positie en afm. conform specificatie installateur)	⌞