

Gevels (1:125)


Zijaanzicht rechts (1:125)




Vooraanzicht (1:125)




Zijaanzicht links (1:125)

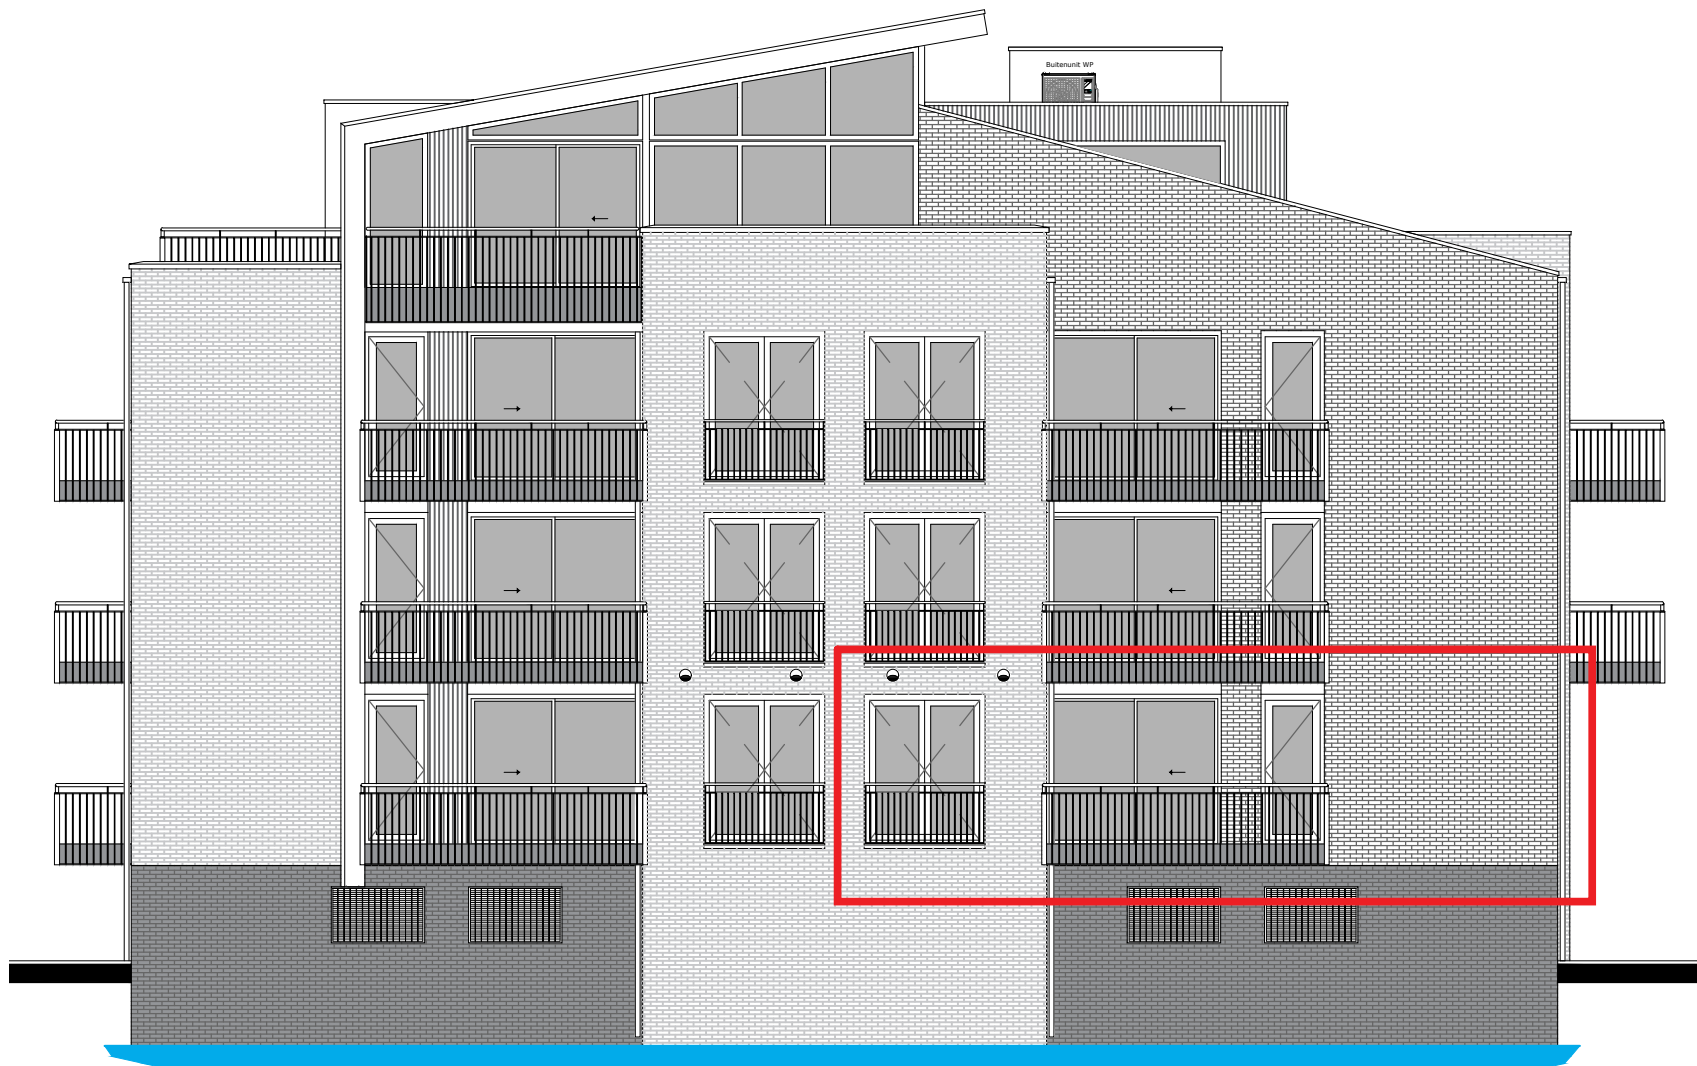


Plattegrond (1:50)

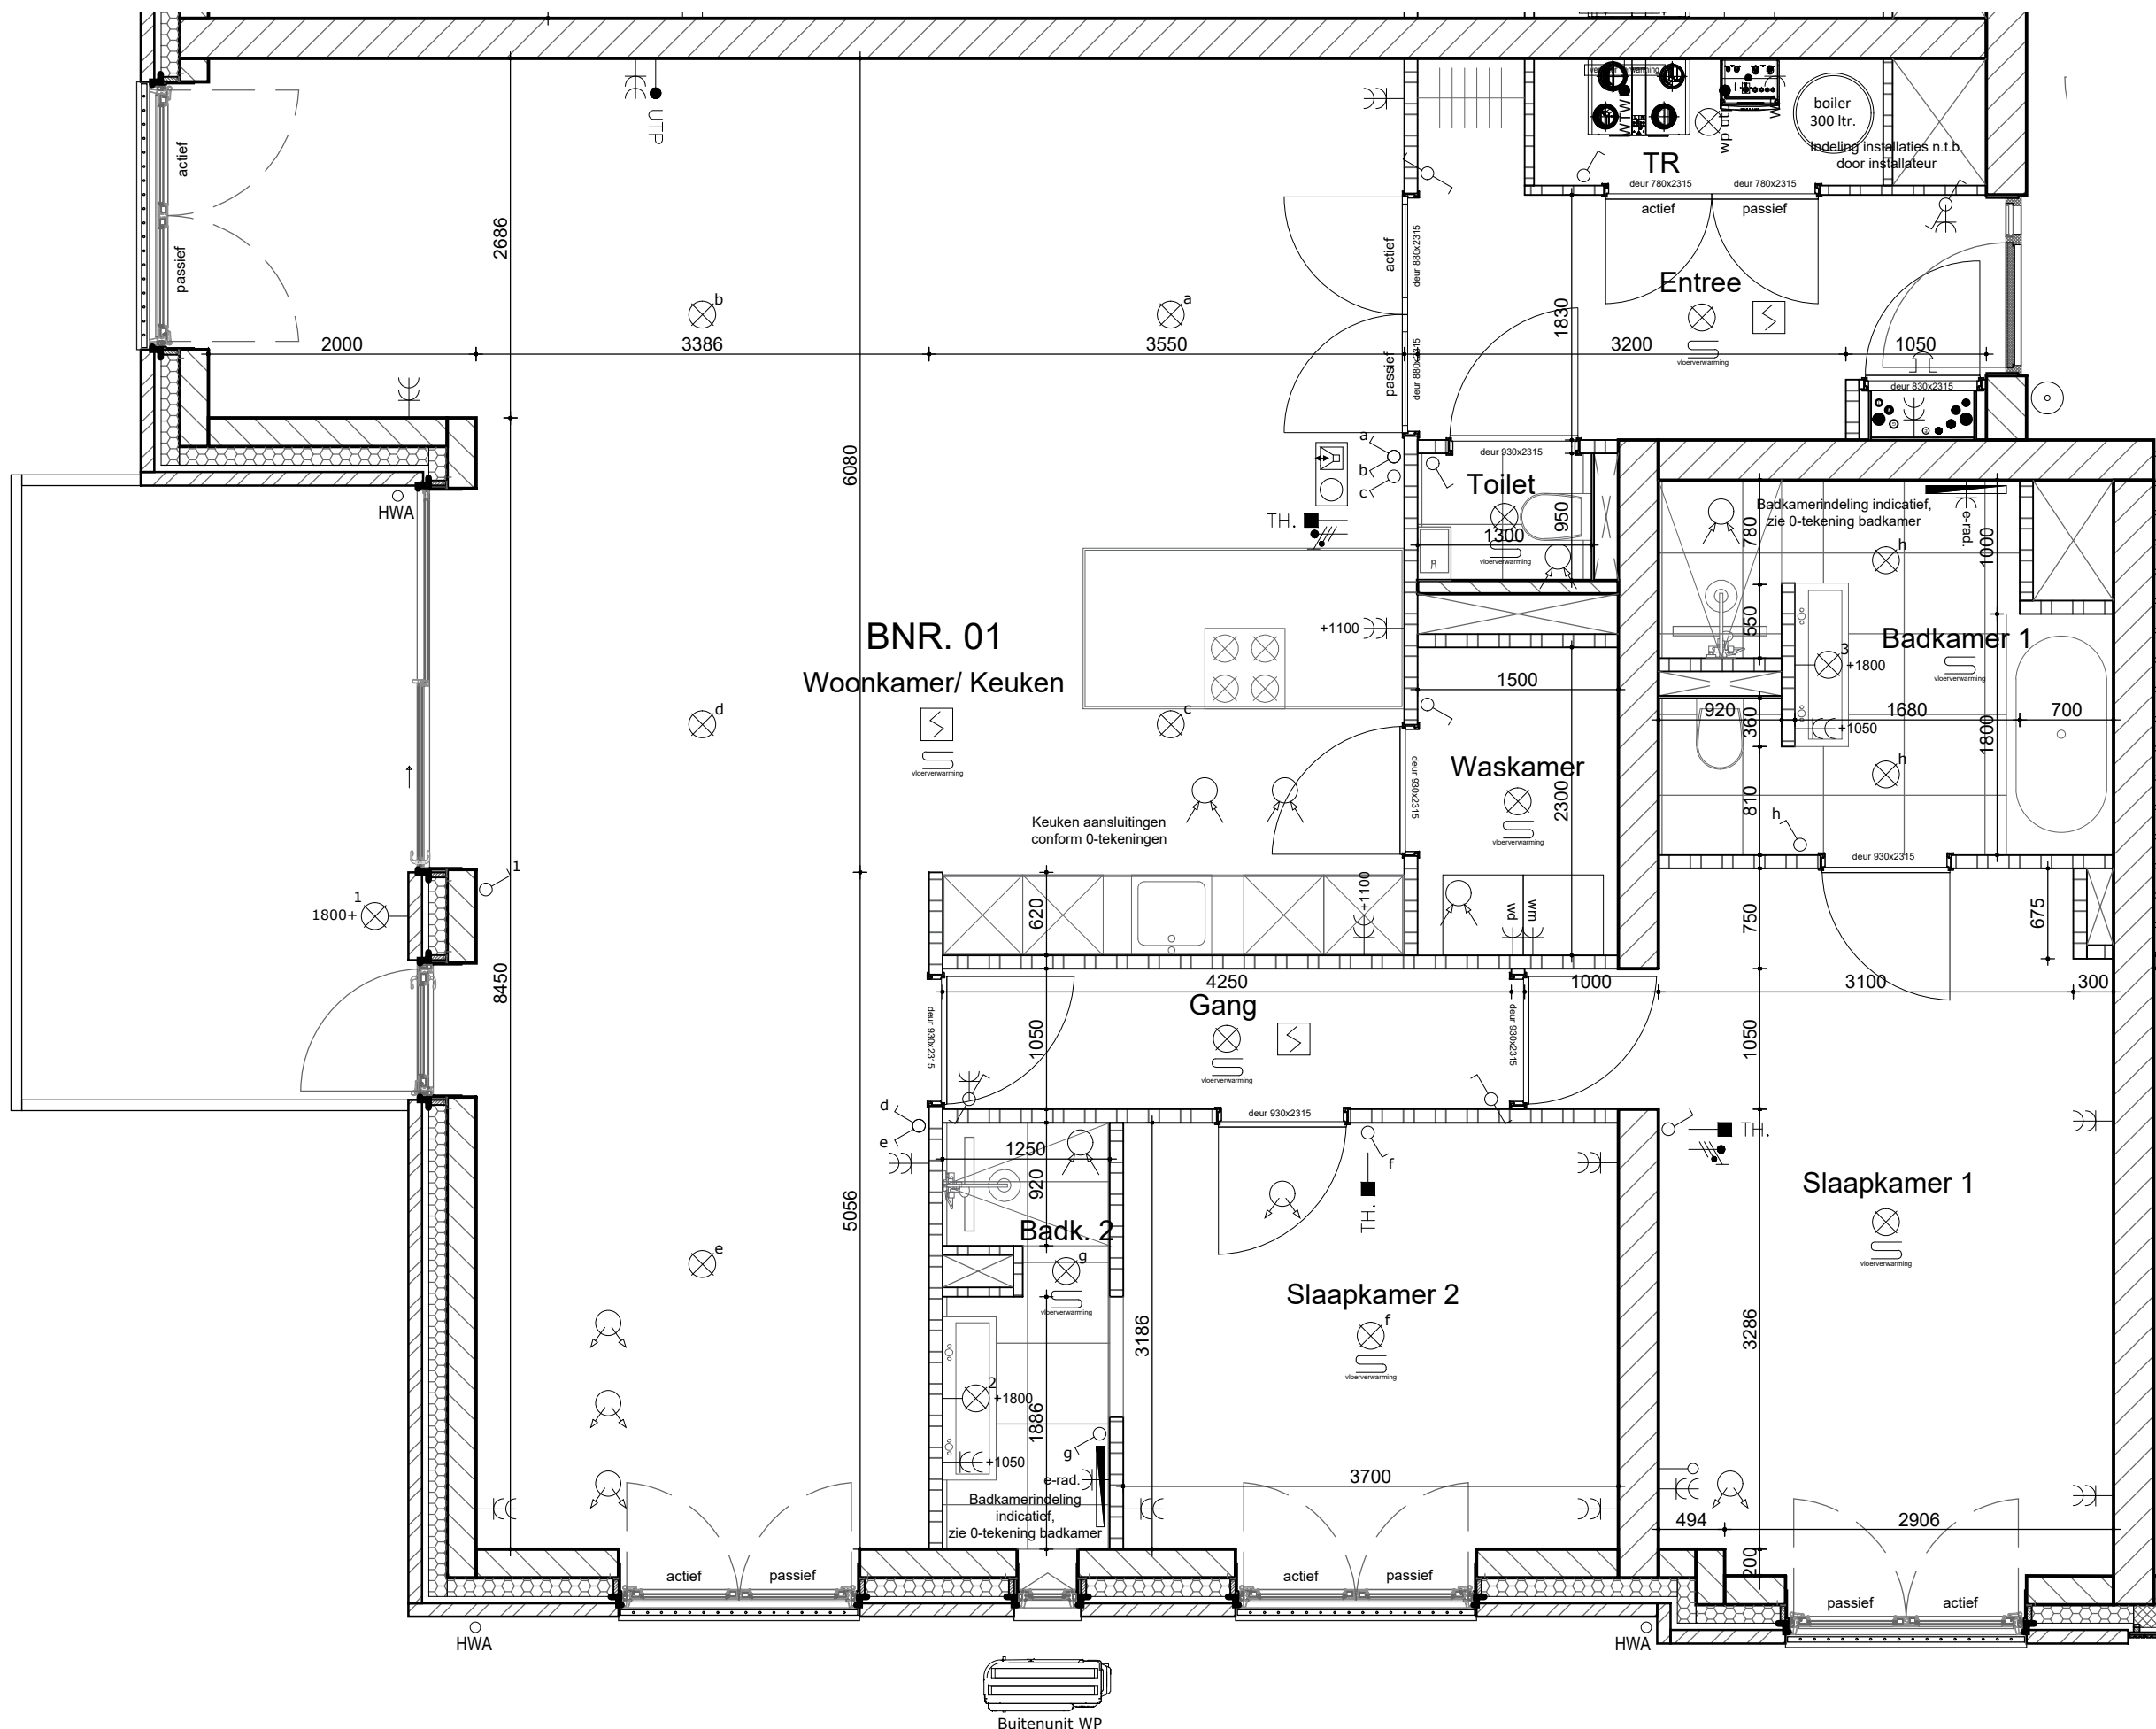


Berging (1:50)

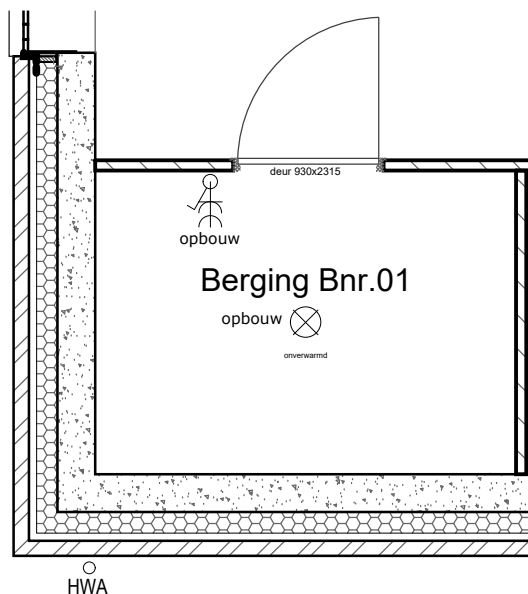

Doorsnede (1:125)

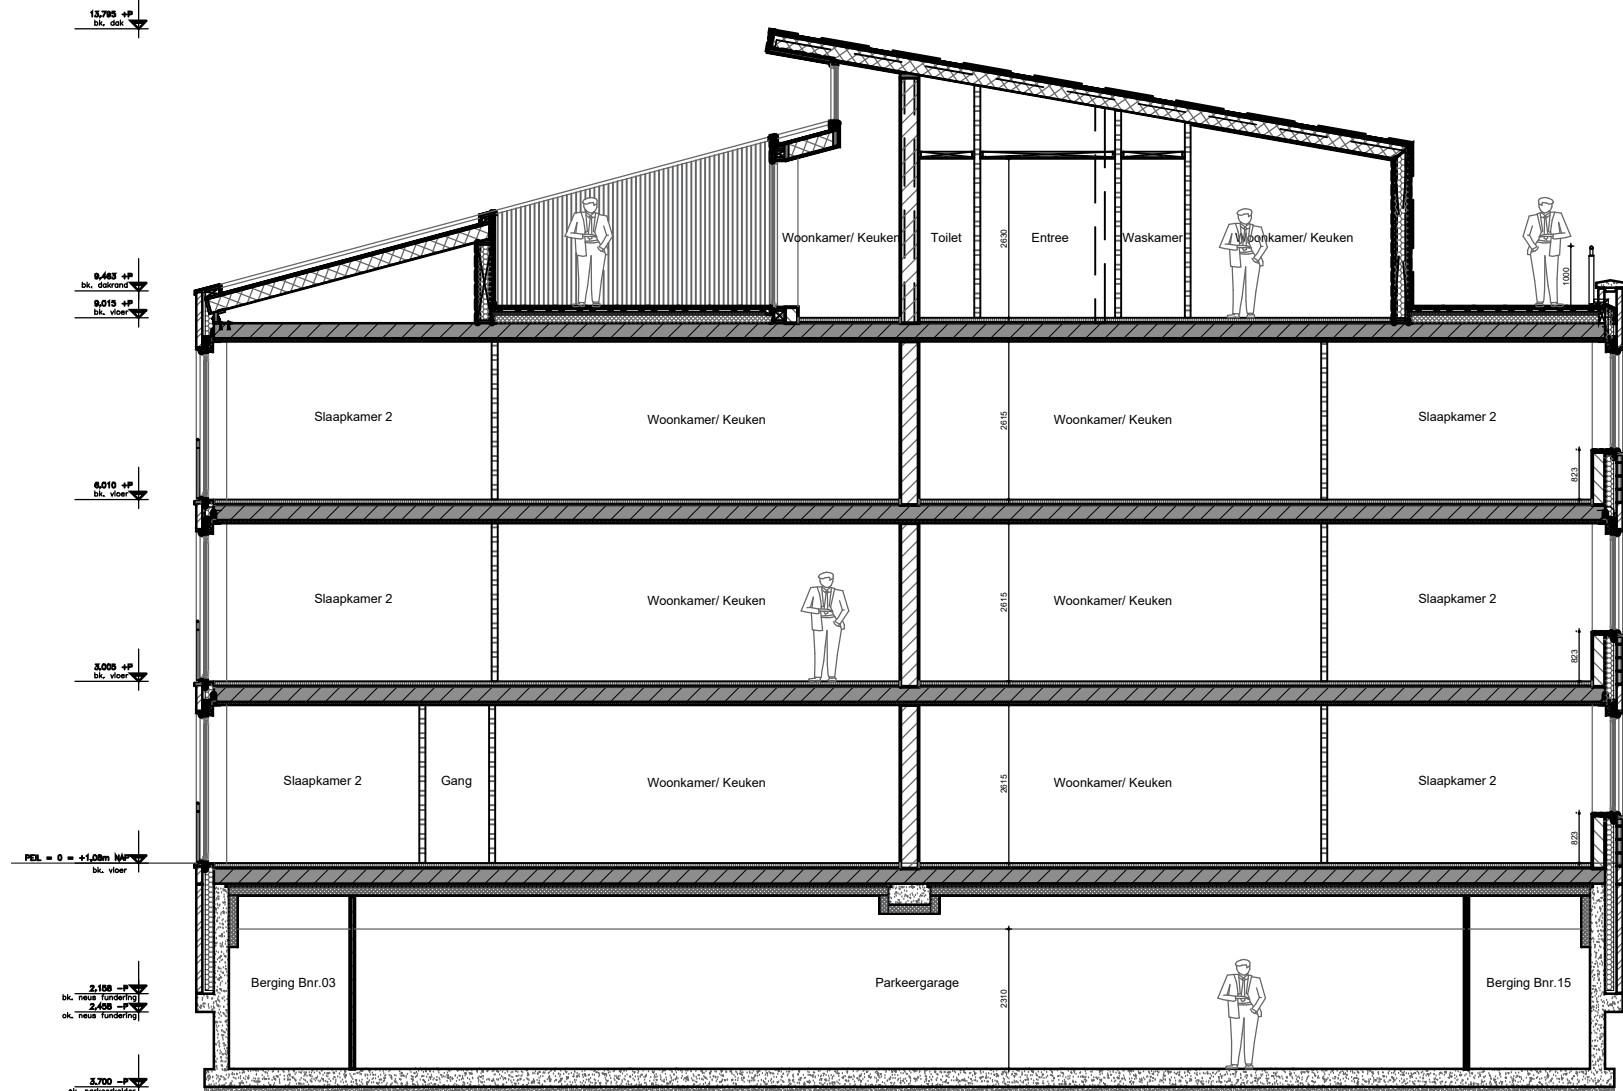

Overzicht (1:250)

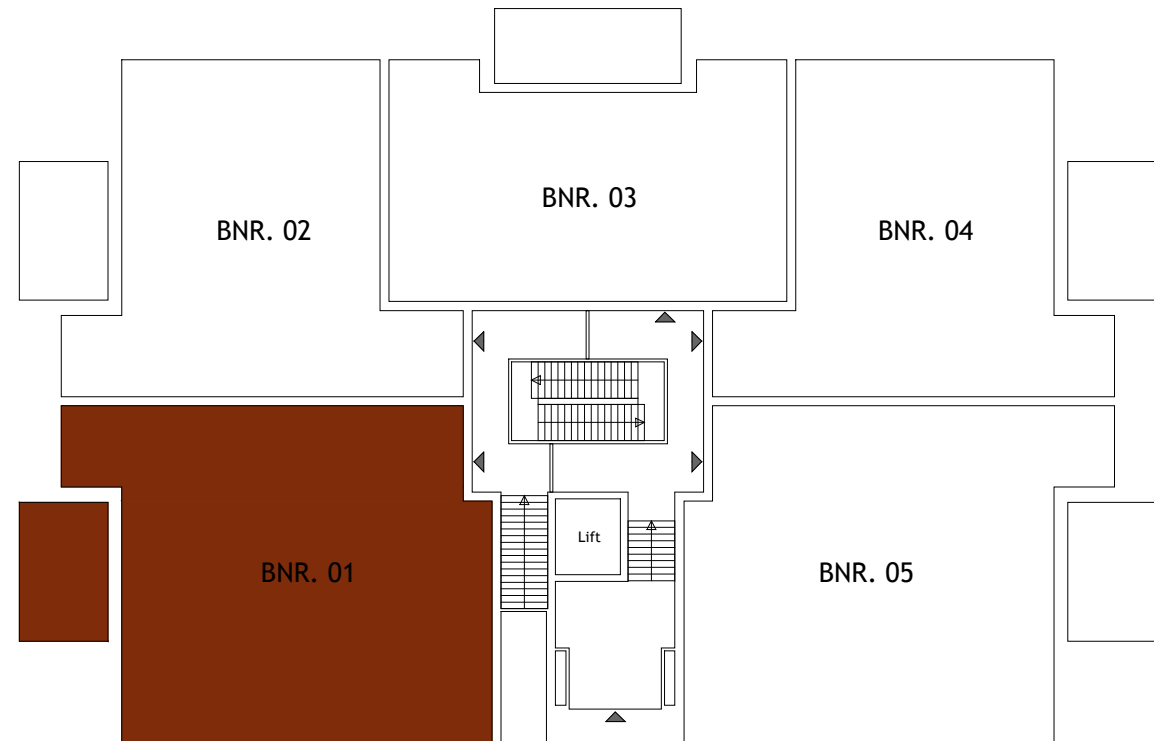

RENVOOI		RENVOOI	
OMSCHRIJVING	SYMBOL/ARCERING	OMSCHRIJVING	SYMBOL/ARCERING
lichtpunt		schel	
wandlichtpunt		bedrukker	
bewegingsensor in plafond		rookmelder aangesloten op lichtnet	
ventilatie rooster in gevel / glas		meerpipige schakelaar met aansluiting bedrade lichtpunten	
enkeelpijpe schakelaar		dimmer schakelaar	
wisselschakelaar		wandcontactdoos enkel met randdoorde	
kamerthermostaat ca. 1500 + vloer		wandcontactdoos dubbel met randdoorde	
loze leiding		afzuigventiel ventilatie (plafond / wand) (posties en central indicator)	
centralpunt UTP bedraad en afgemonteerd		inbouwventiel ventilatie (plafond / wand) (posties en central indicator)	
Videofoon 1500+		CO2 sensor mechanische ventilatie	
Toppunt water		vloerverwarmingsverdelers (posties en afm. conform opgave installateur)	

ALGEMEEN

MAATVOERING: De tekeningen en bijbehorende stukken zijn met de grootst mogelijke zorg samengesteld. De weergegeven maatvoeringen betreffen 'circa' maten. Er kunnen derhalve geen rechten aan ontleend worden. Maatwijken en wijzigingen, o.a. ten gevolge van planuitwerking, uitvoering, voorschriften, overheidsbepalingen en dergelijke voorbehouden.

VERKOOPTEKENING

2024.29



DEN DUNNEN
BOUW & ONTWIKKELING

Opdrachtgever: Stemar Projectontwikkeling III BV
Project: 19 appartementen
Onderdeel: Koperstekeningen
Schaal: 1:50/ 1:100/ 1:125
Tekenaar: L. van Es
Datum: 01.09.2026
Wijziging: A: ...

BNR.: 01

Rivierdijk 401 Hardinxveld Giessendam T. 0184-617486
3372 BV www.dendunnenbv.nl F. 0184-614731