

Gevels (1:125)

Zijaanzicht rechts (1:125)




Achteraanzicht (1:125)




Zijaanzicht links (1:125)




Plattegrond (1:50)

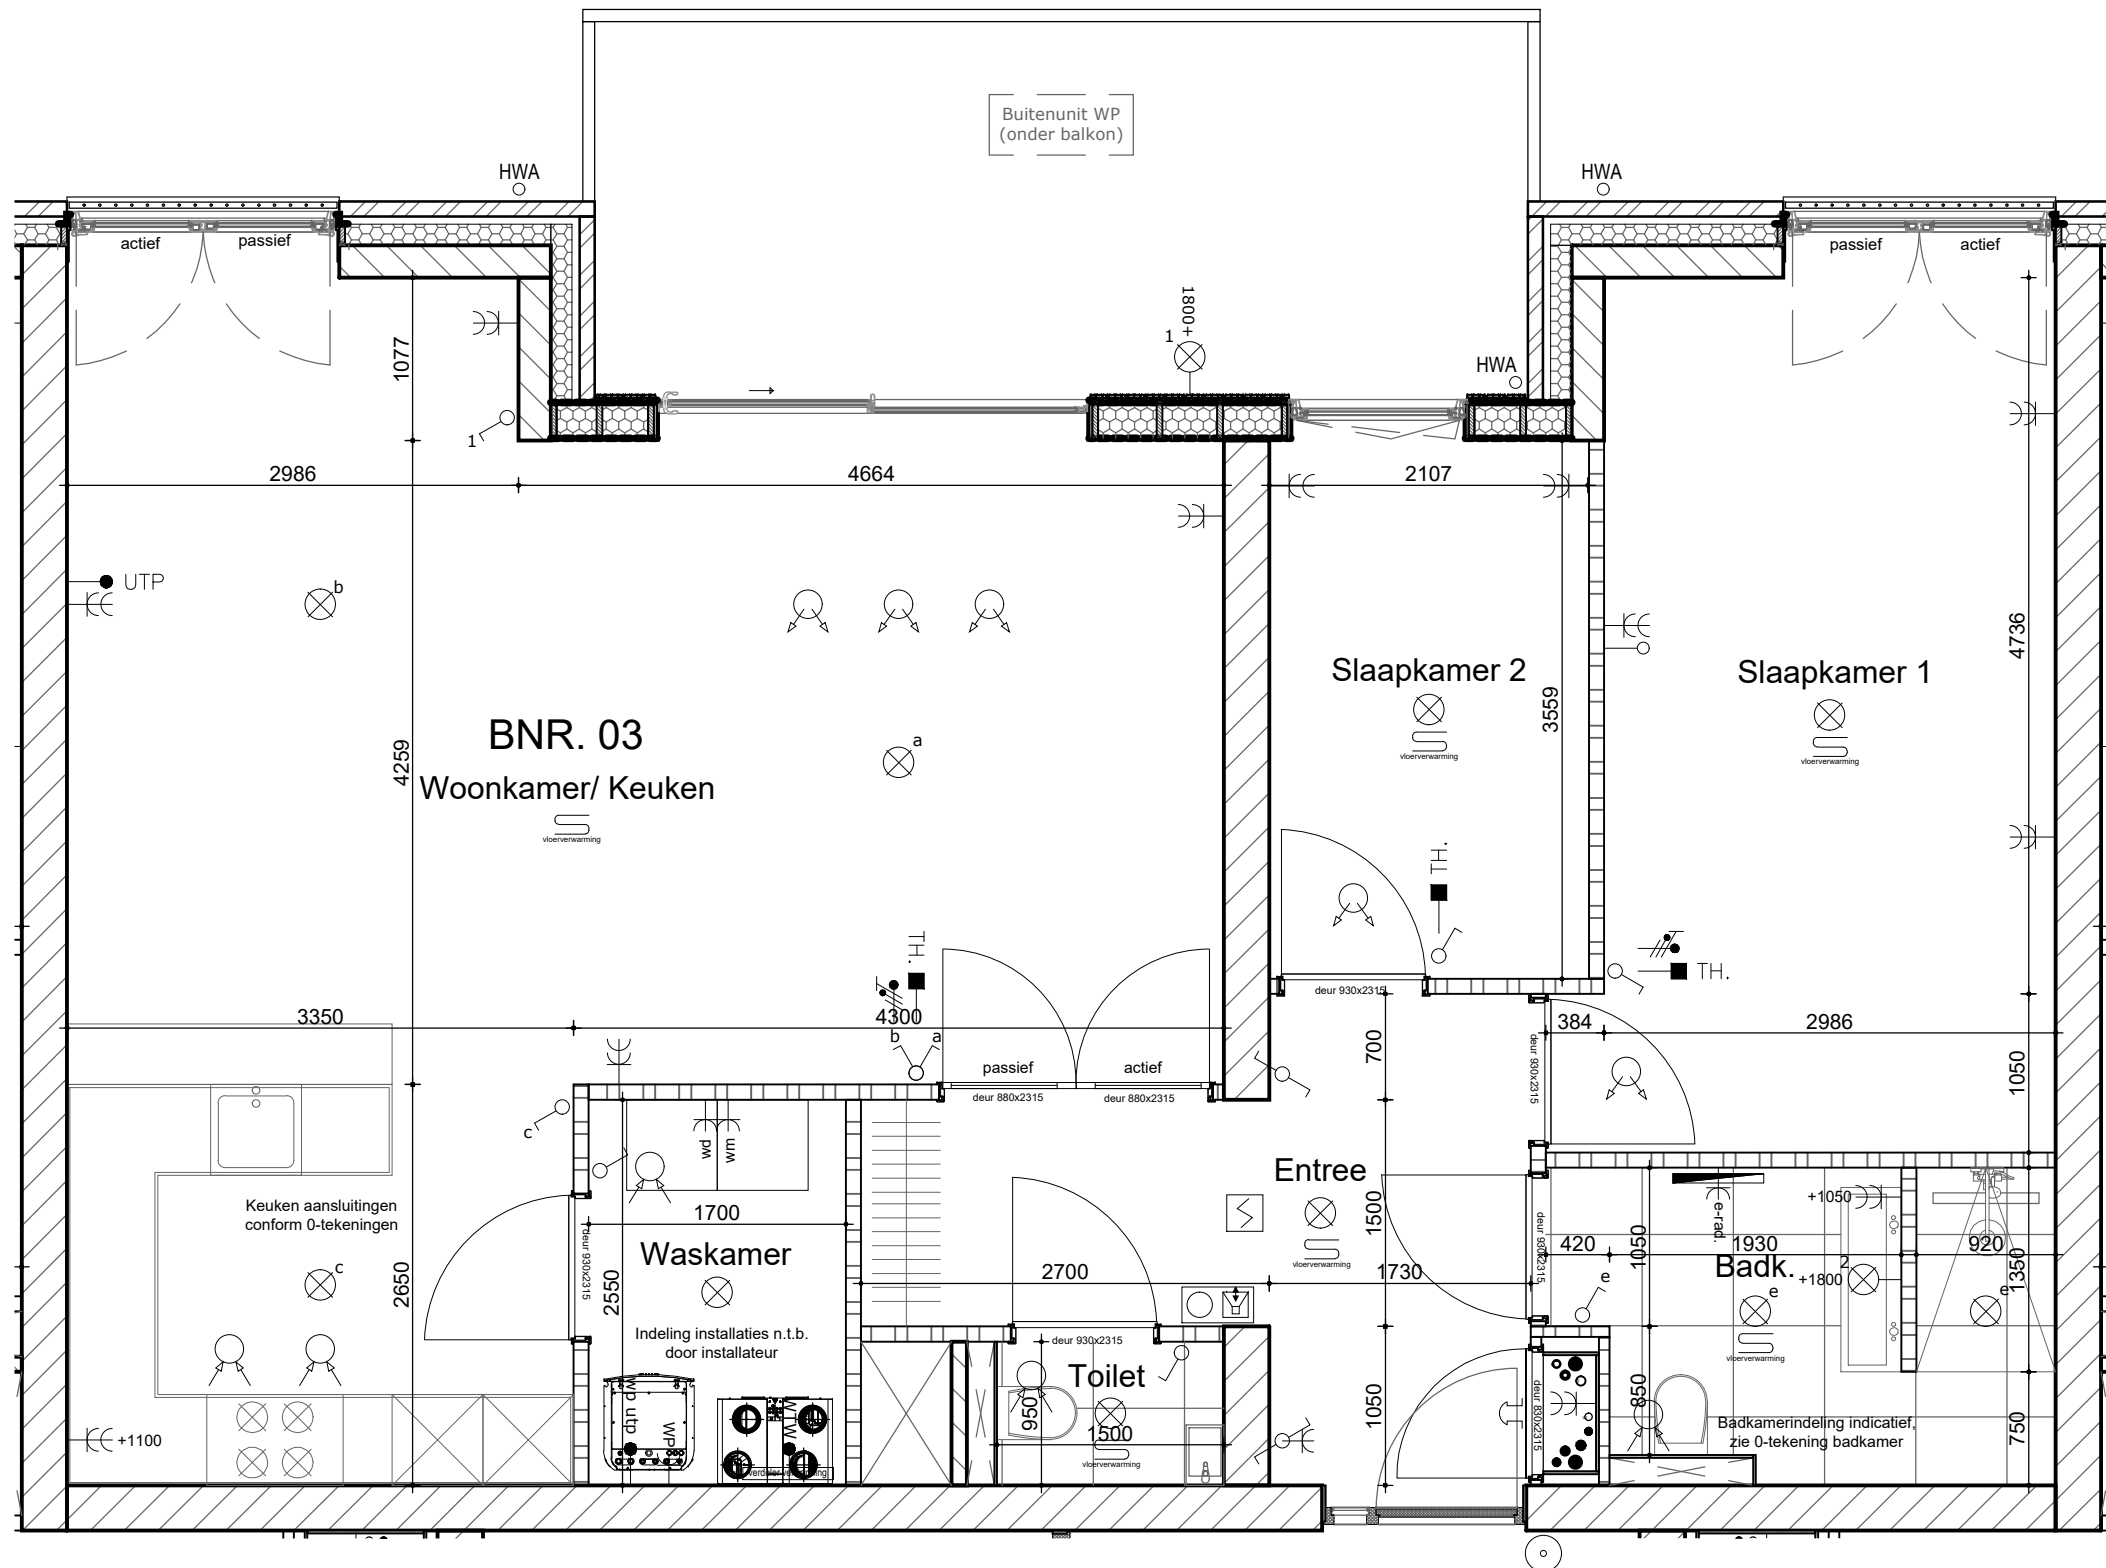


Berging (1:50)

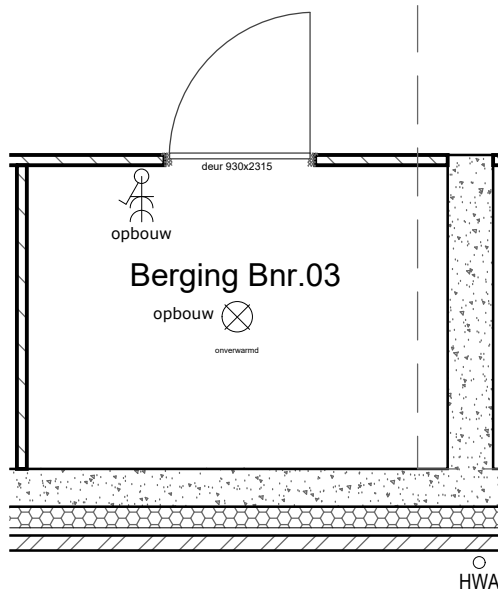

Doorsnede (1:125)

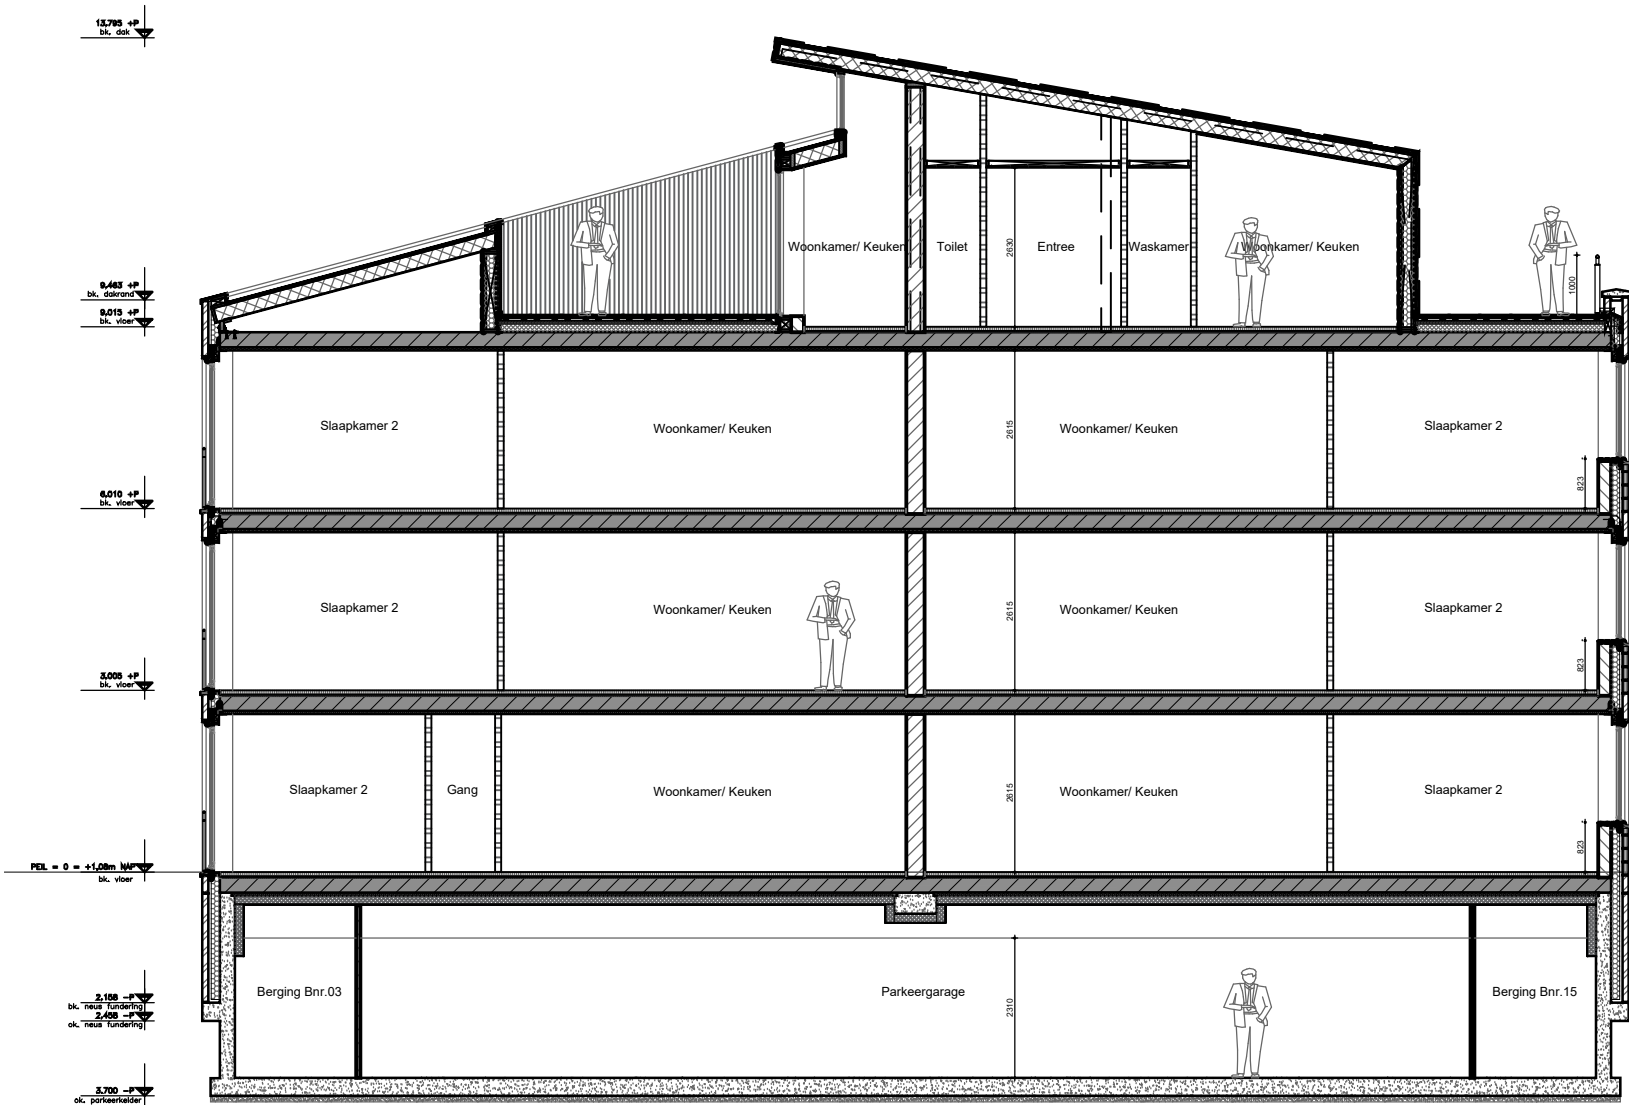

Overzicht (1:250)

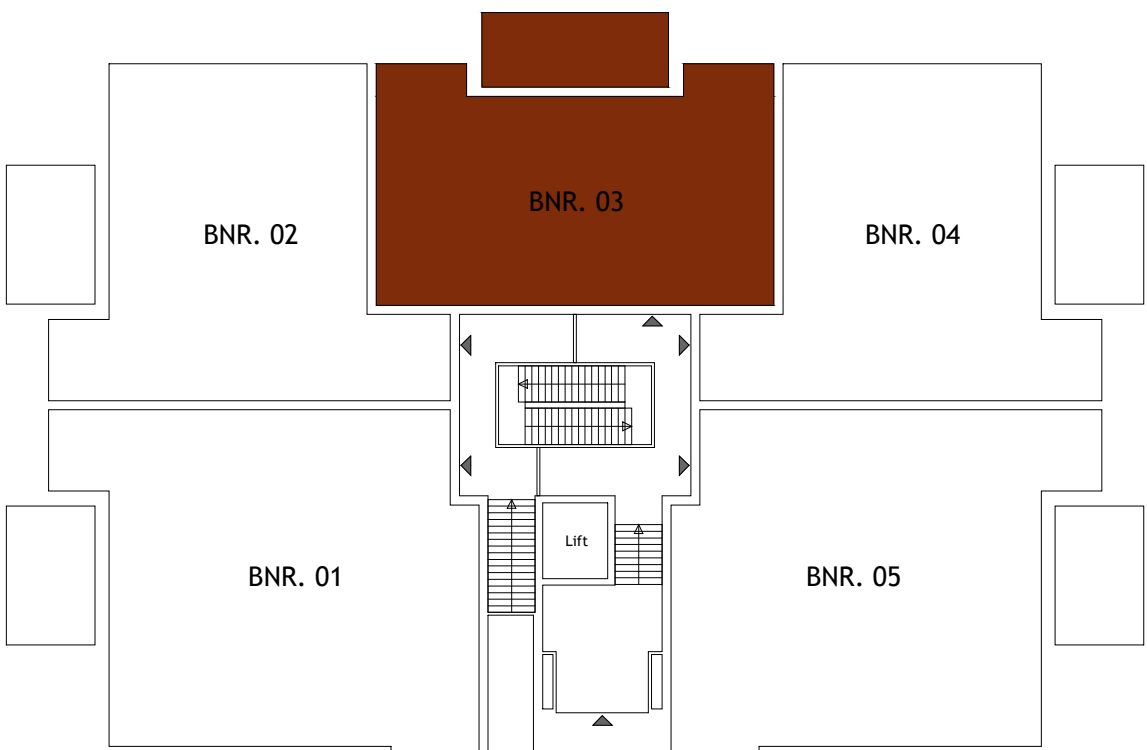

ALGEMEEN

MAATVOERING:
De tekeningen en bijbehorende stukken zijn met de
grootst mogelijke zorg samengesteld. De weergegeven
maatvoeringen betreffen 'circa' maten. Er kunnen
derhalve geen rechten aan ontleend worden.
Maatwijken en wijzigingen, o.a. ten gevolge van
planuiterwerking, uitvoering, voorschriften,
overheidsbepalingen en dergelijke voorbehouden.

VERKOOPTEKENING



Opdrachtgever: Stemar Projectontwikkeling III BV
Project: 19 appartementen
Onderdeel: Koperstekeningen
Schaal: 1:50/ 1:100/ 1:125
Tekenaar: L. van Es
Datum: 01.09.2026
Wijziging: A: ...

BNR.: 03

Rivierdijk 401 Hardinxveld Giessendam T. 0184-617486
3372 BV www.dendunnenbv.nl F. 0184-614731