

Gevels

(1:125)

Zijaanzicht rechts



Vooraanzicht

(1:125)




Zijaanzicht links

(1:125)




Plattegrond

(1:50)

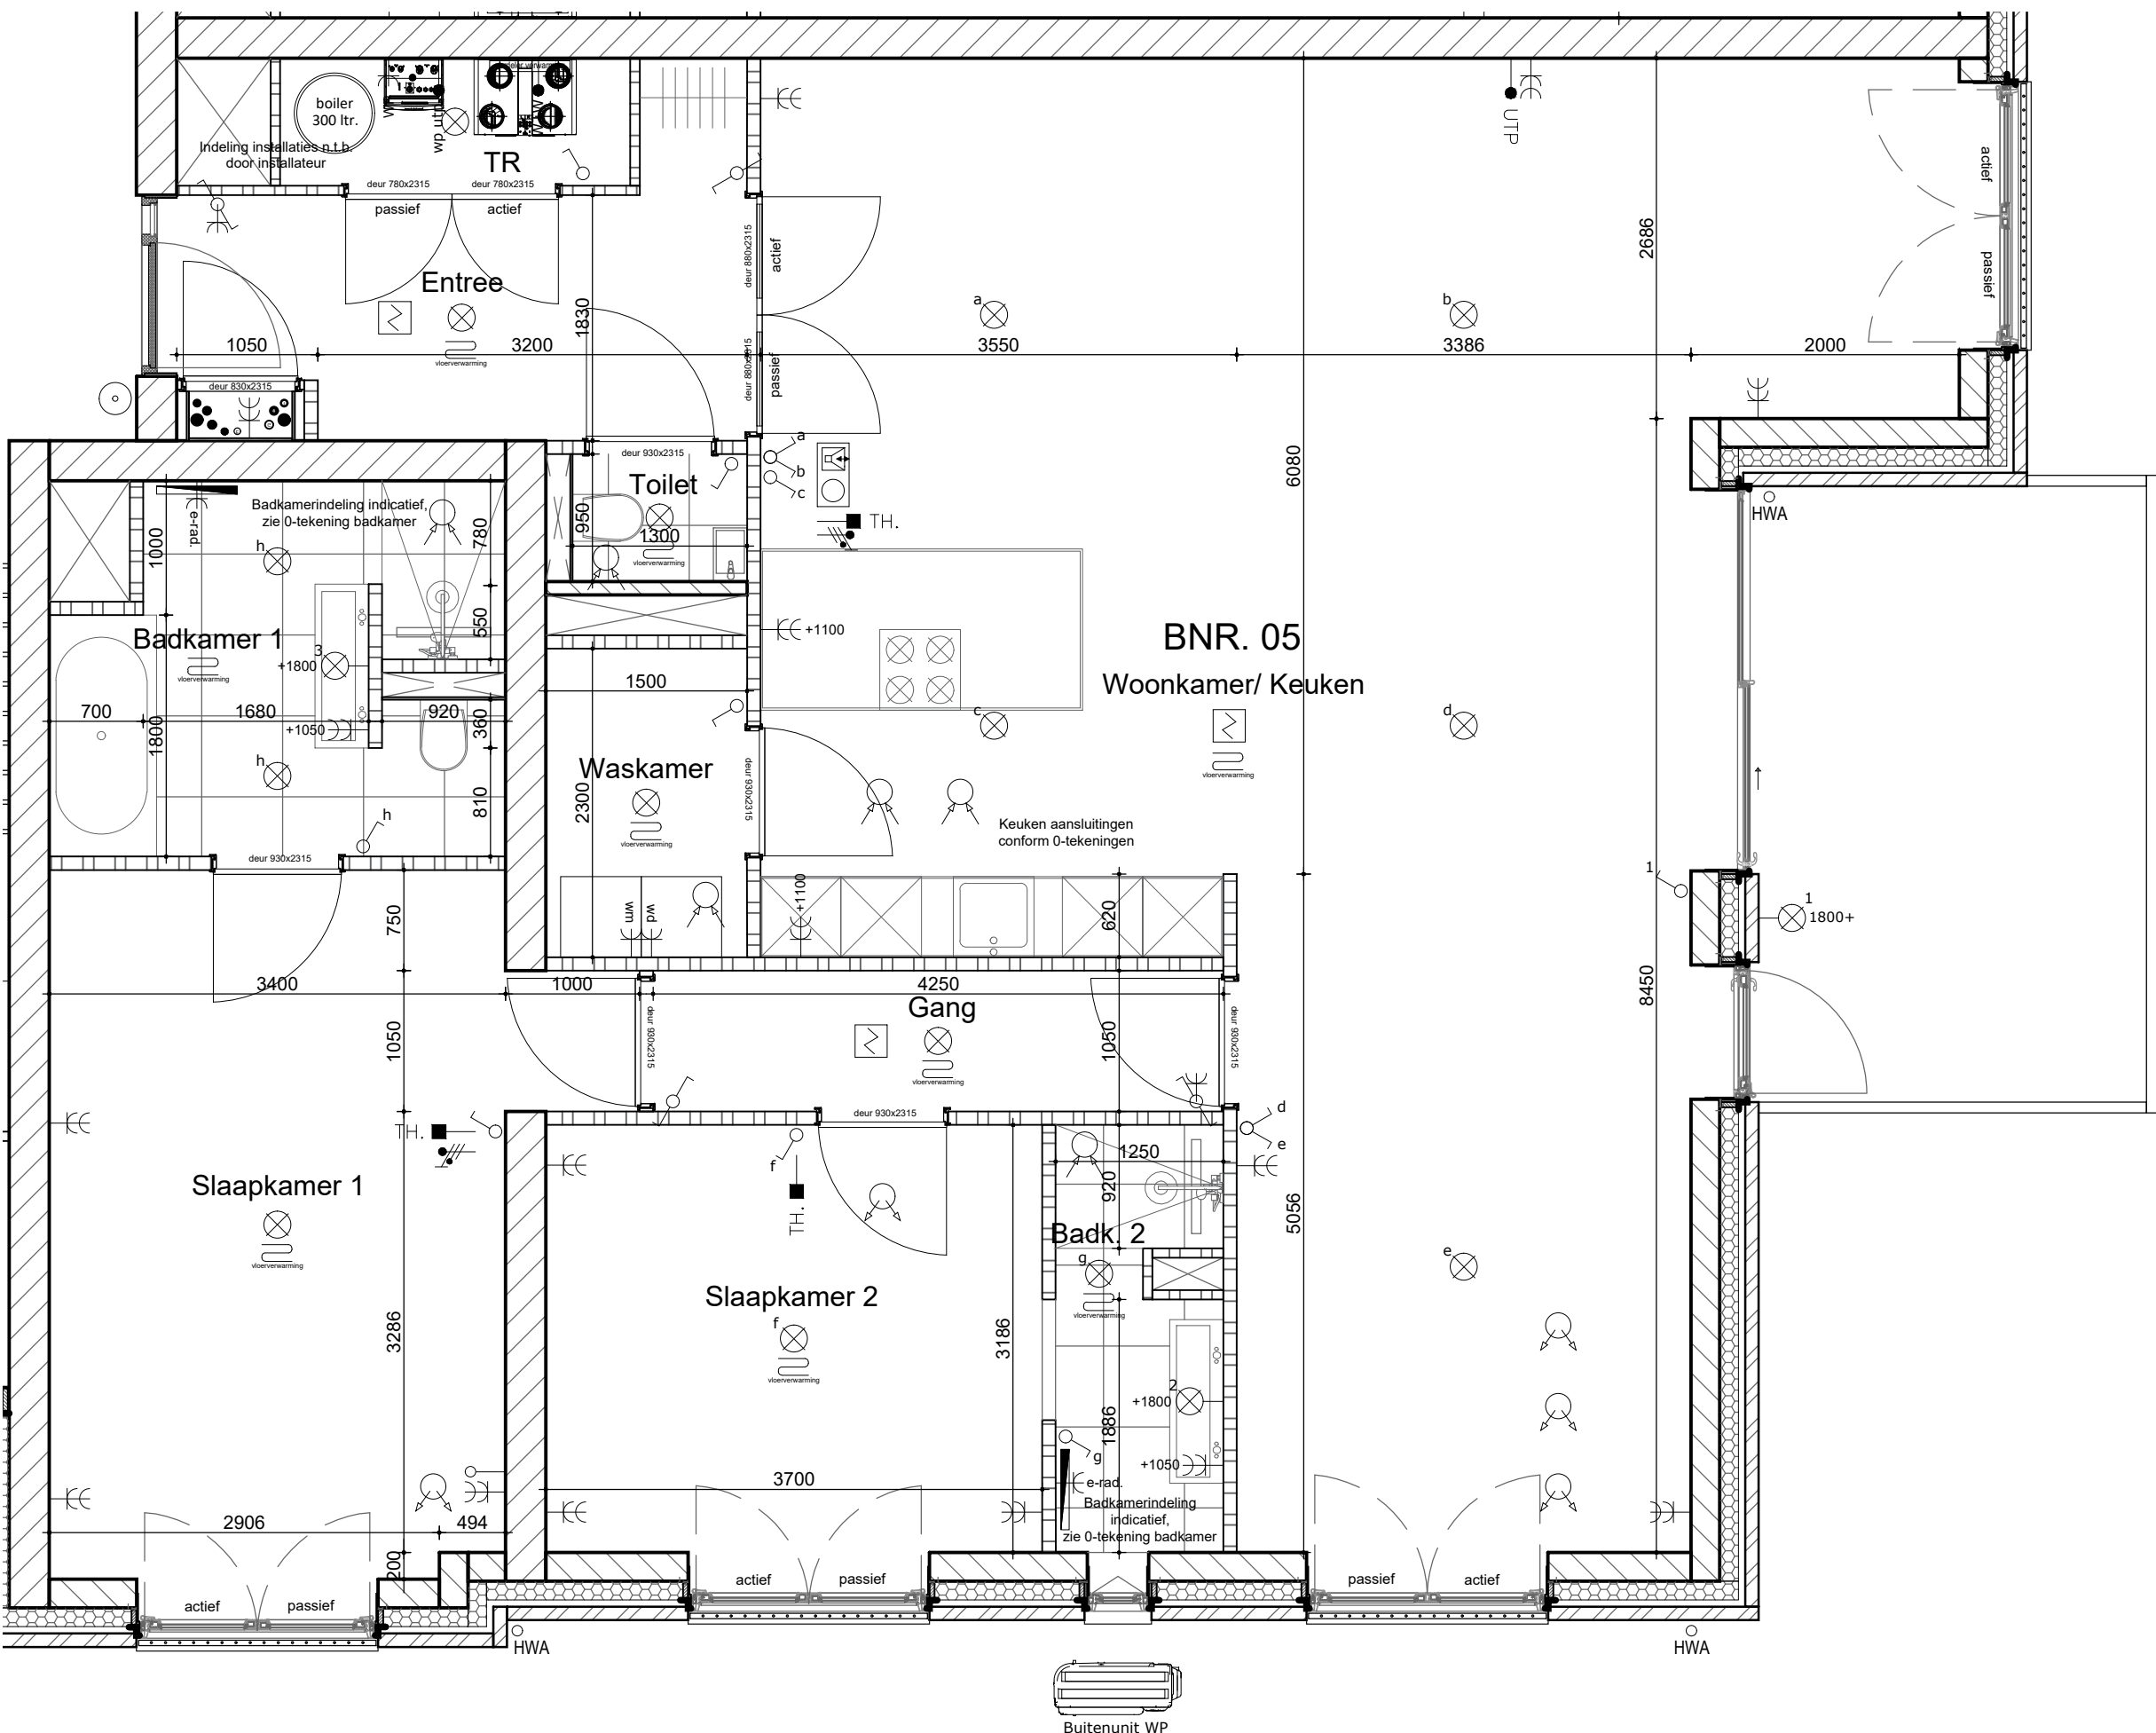


Berging

(1:50)

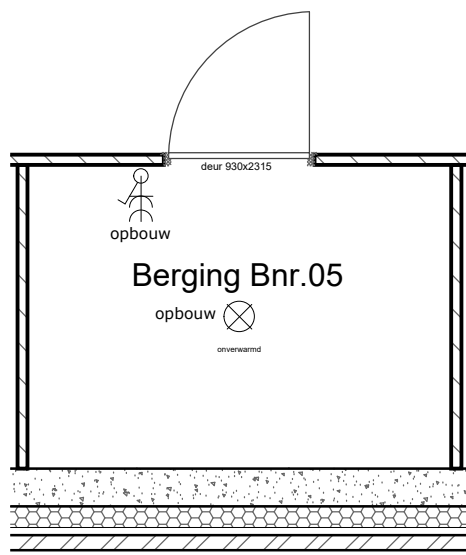


Doorsnede

(1:125)

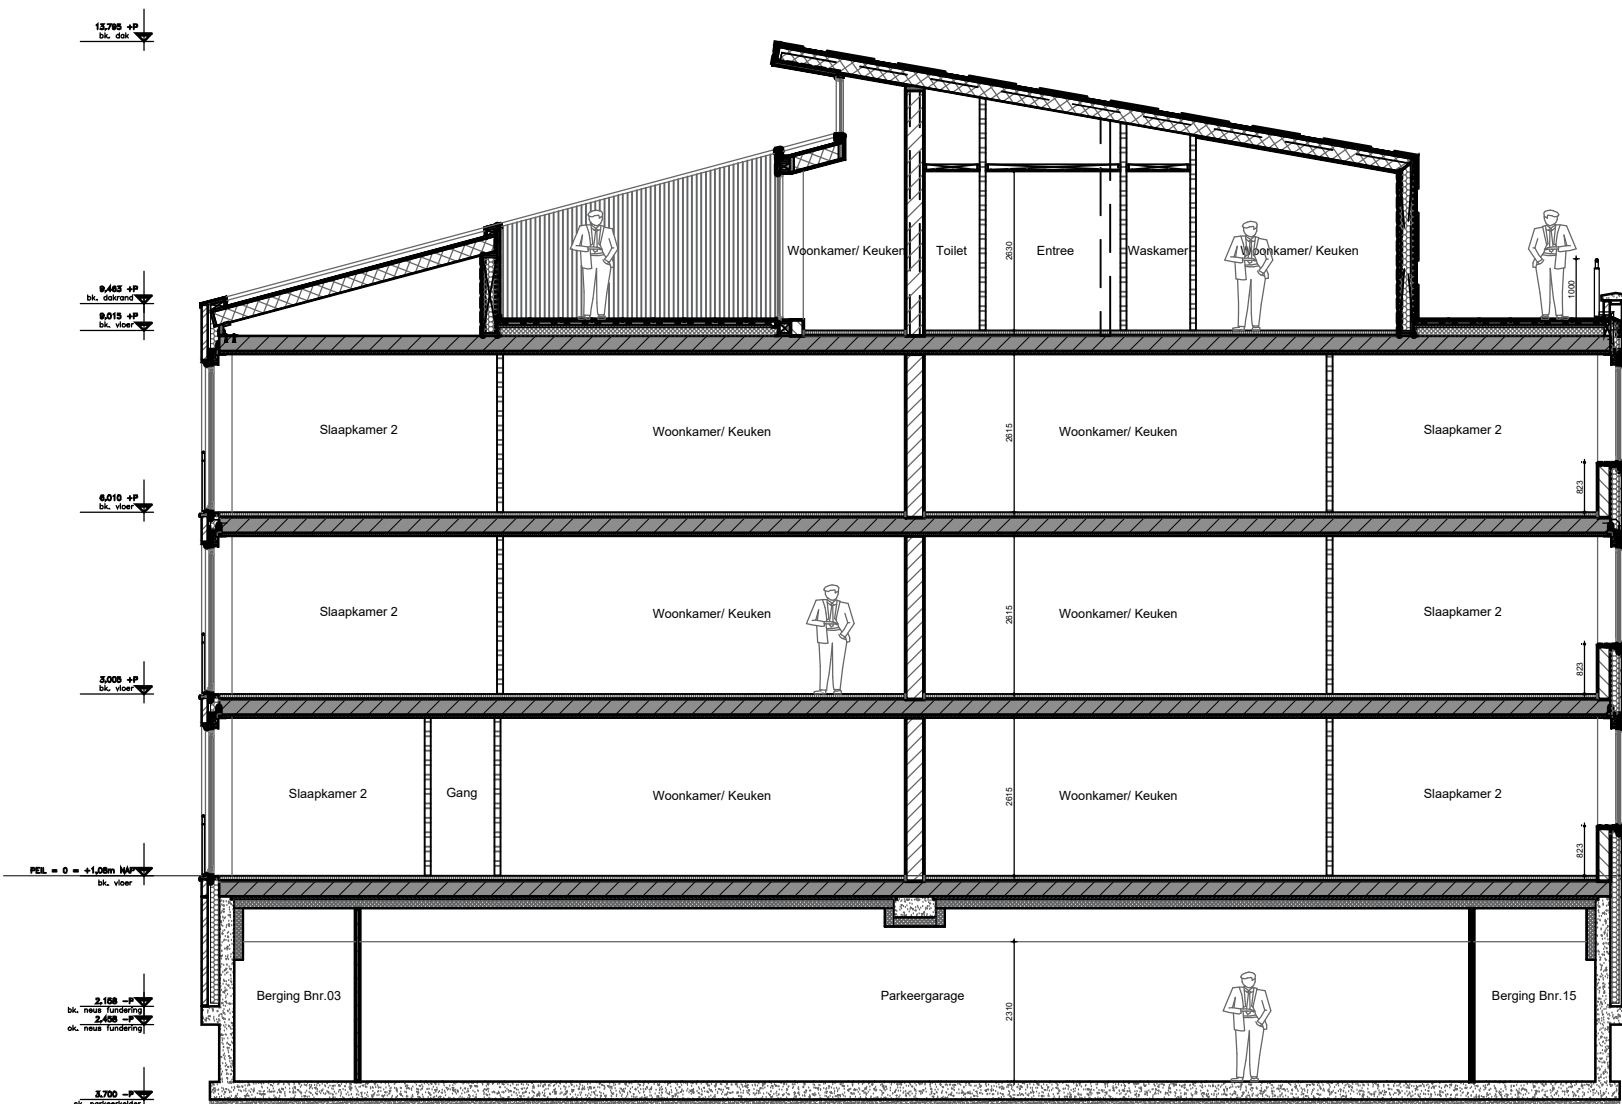

Overzicht

(1:250)

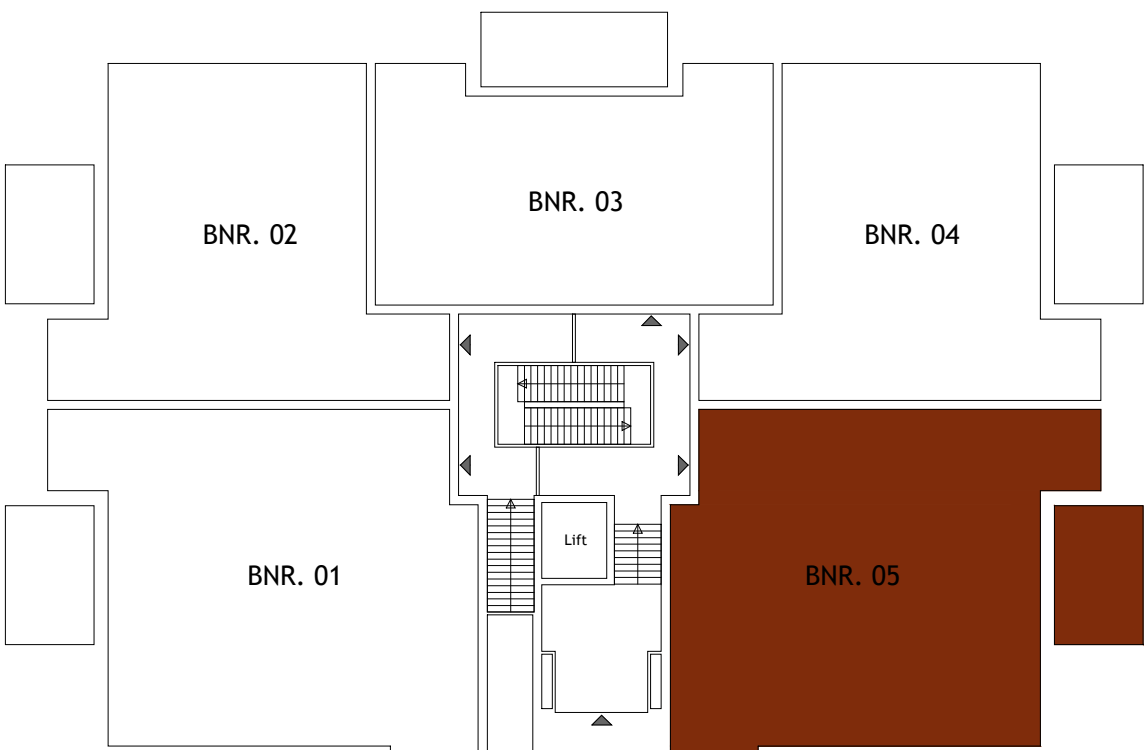

RENVOOI

OMSCHRIJVING	SYMBOL/ARCIERING
lichtpunt	☉
wandlichtpunt	☉
bewegingsensor in plafond	☉
ventilatie rooster in gevel / glas	☉
enkeelpolige schakelaar	☉
wisselschakelaar	☉
kamerthermostaat ca. 1500 + vloer	☉
loze leiding	☉
consultpunt UTP bedraad en afgemonteerd	☉
Videofoon 1500+	☉
Tappunt water	☉

OMSCHRIJVING	SYMBOL/ARCIERING
schel	☉
bedrukker	☉
rookmelder aangesloten op lichtnet	☉
meerpolige schakelaar met aansluiting bedrade lichtpunten	☉
dimmer schakelaar	☉
wandcontactdoos enkel met randsorde	☉
wandcontactdoos dubbel met randsorde	☉
afzuigventiel ventilatie (plafond / wand) (poortjes en ventiel indicatie)	☉
inbouwventiel ventilatie (plafond / wand) (poortjes en ventiel indicatie)	☉
CO2 sensor mechanische ventilatie	☉
vloerverwarmingverdelers (poortjes en afgm. conform opbouw installateur)	☉

ALGEMEEN

MAATVOERING:
De tekeningen en bijbehorende stukken zijn met de grootst mogelijke zorg samengesteld. De weergegeven maatvoeringen betreffen 'circa' maten. Er kunnen derhalve geen rechten aan ontleend worden.
Maatwijzigingen en wijzigingen, o.a. ten gevolge van planuitwerking, uitvoering, voorschriften, overheidsbepalingen en dergelijke voorbehouden.

VERKOOPTEKENING



Opdrachtgever: Stemar Projectontwikkeling III BV
Project: 19 appartementen
Onderdeel: Koperstekeningen
Schaal: 1:50/ 1:100/ 1:125
Tekenaar: L. van Es
Datum: 01.09.2026
Wijziging: A: ...

BNR.: 05

Rivierdijk 401 Hardinxveld Giessendam T. 0184-617486
3372 BV www.dendunnen.nl F. 0184-614731