


Gevels (1:125)

Zijaanzicht rechts (1:125)




Achteraanzicht (1:125)

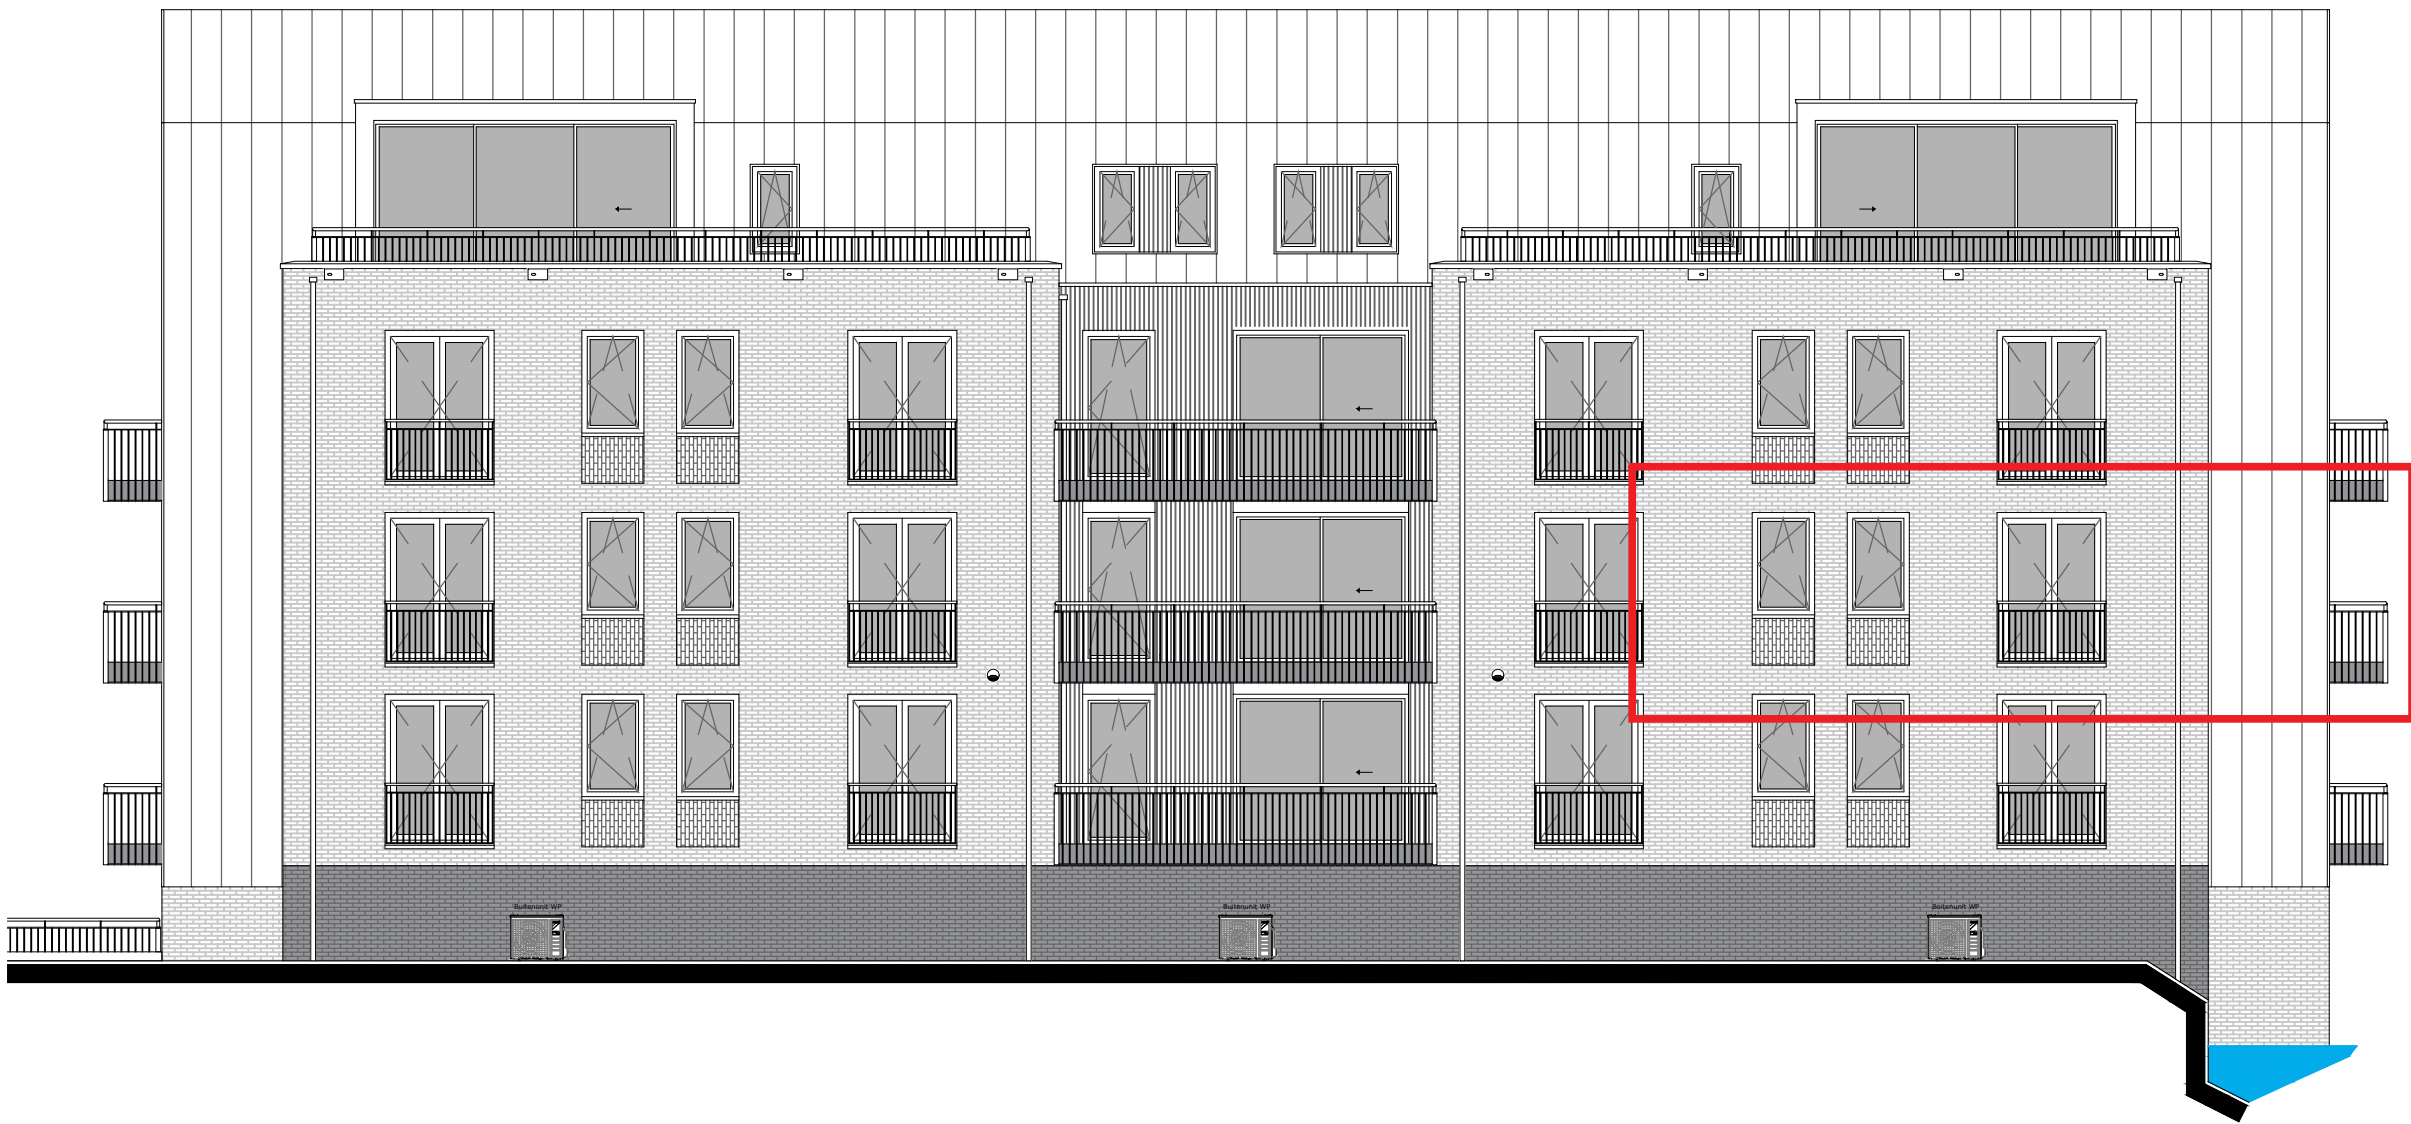


Zijaanzicht links (1:125)




Plattegrond (1:50)

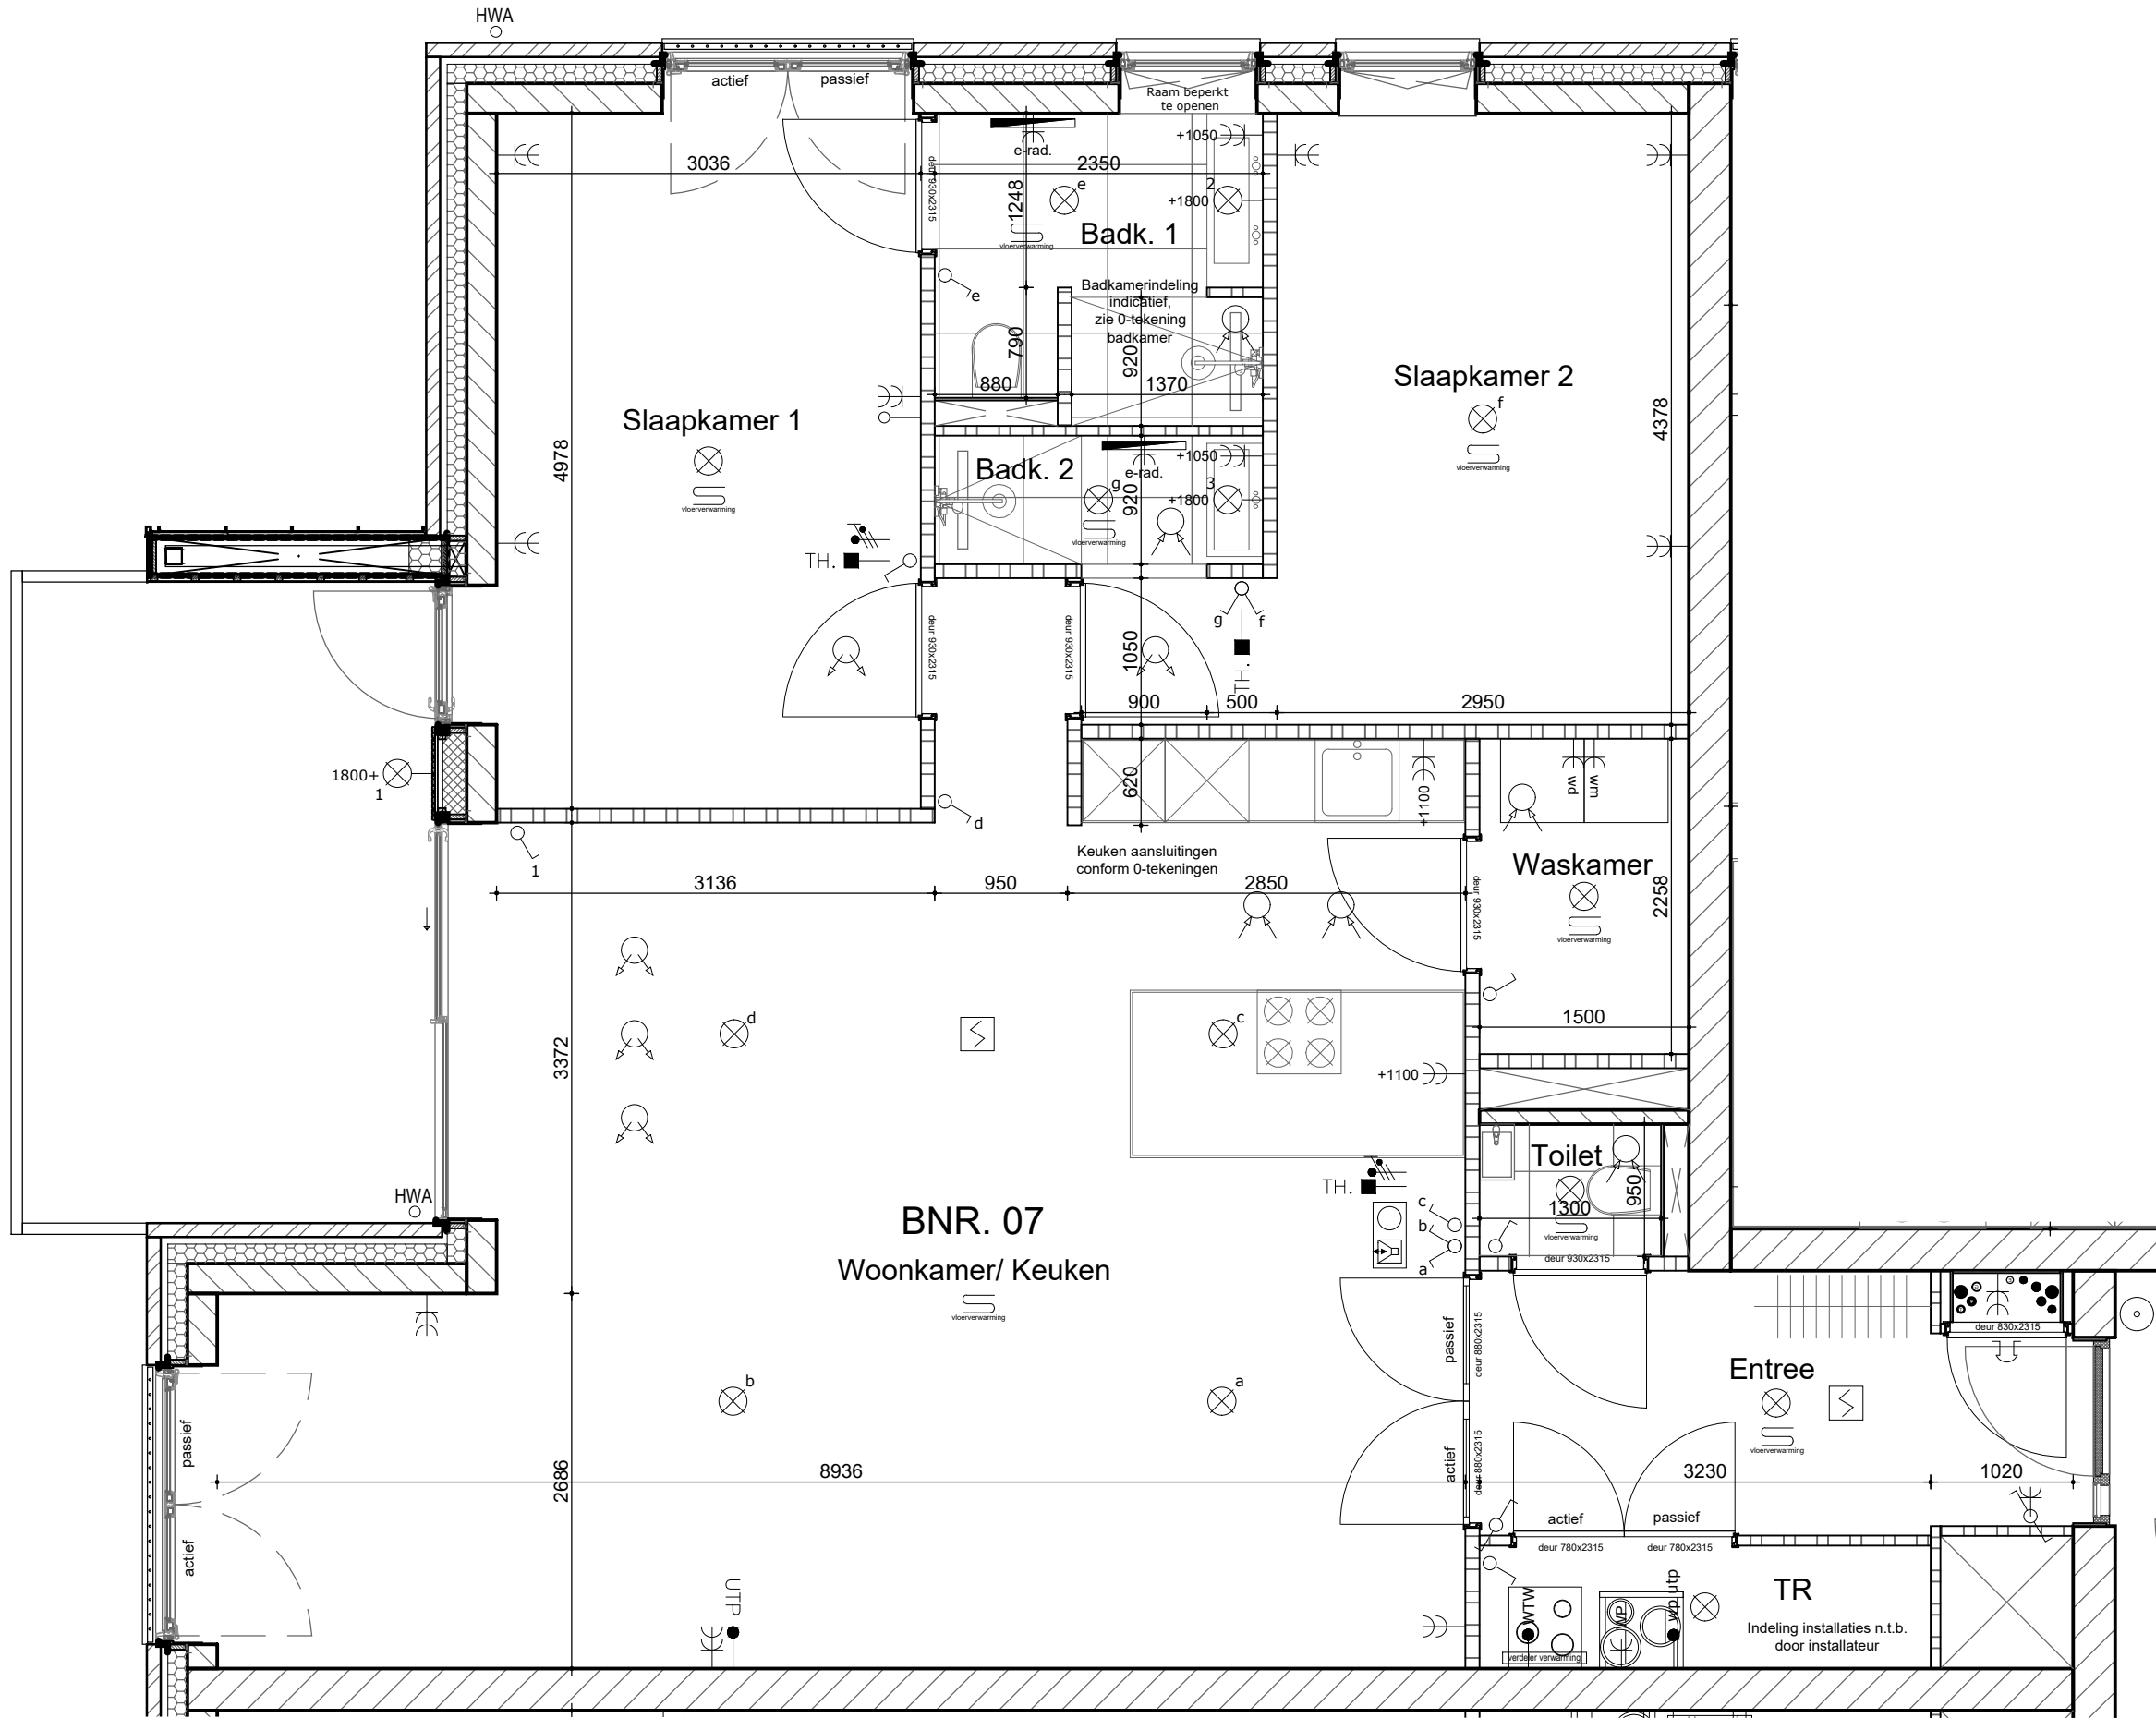


Berging (1:50)

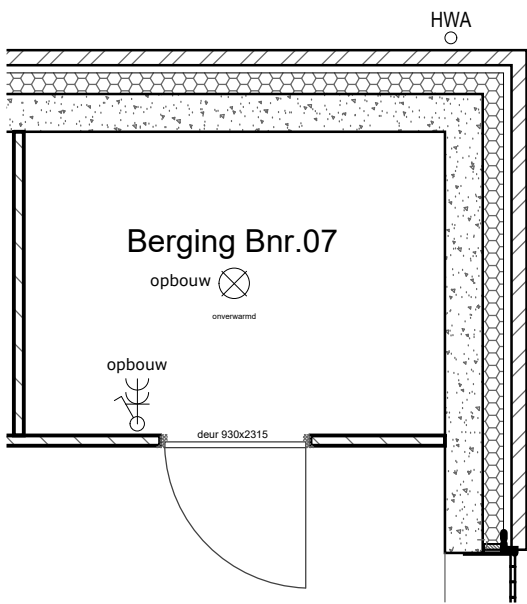

Doorsnede (1:125)

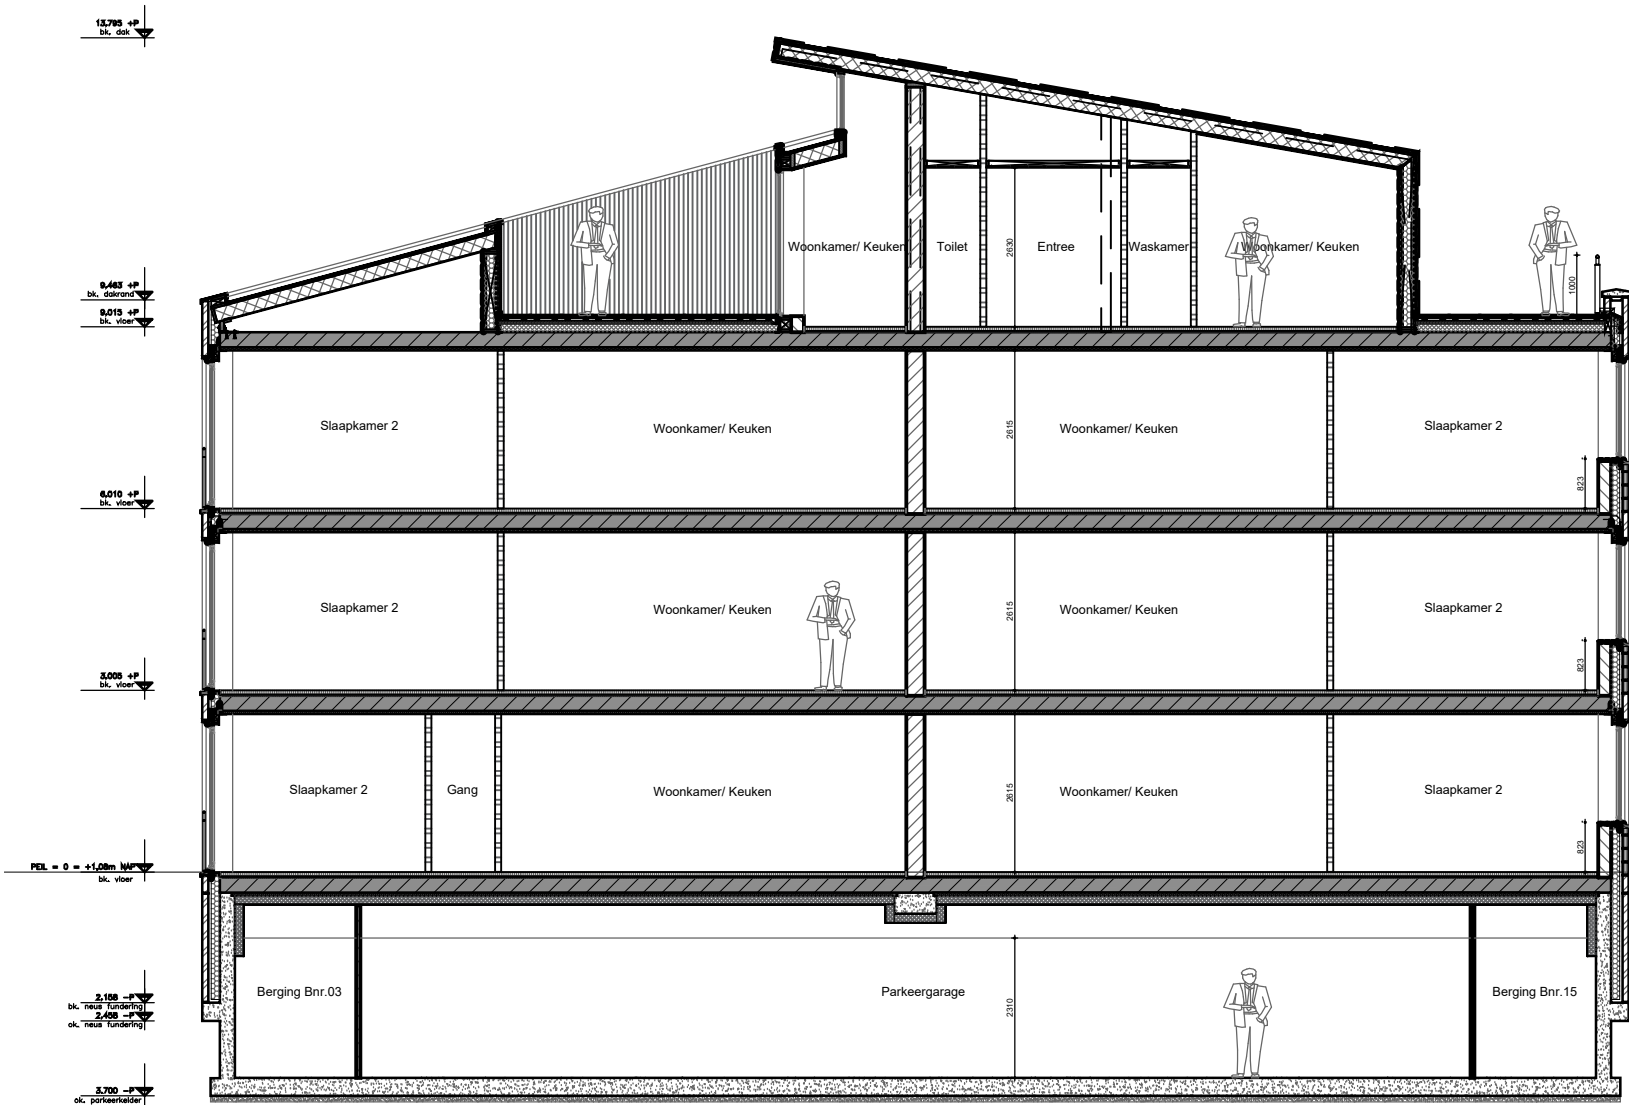

Overzicht (1:250)

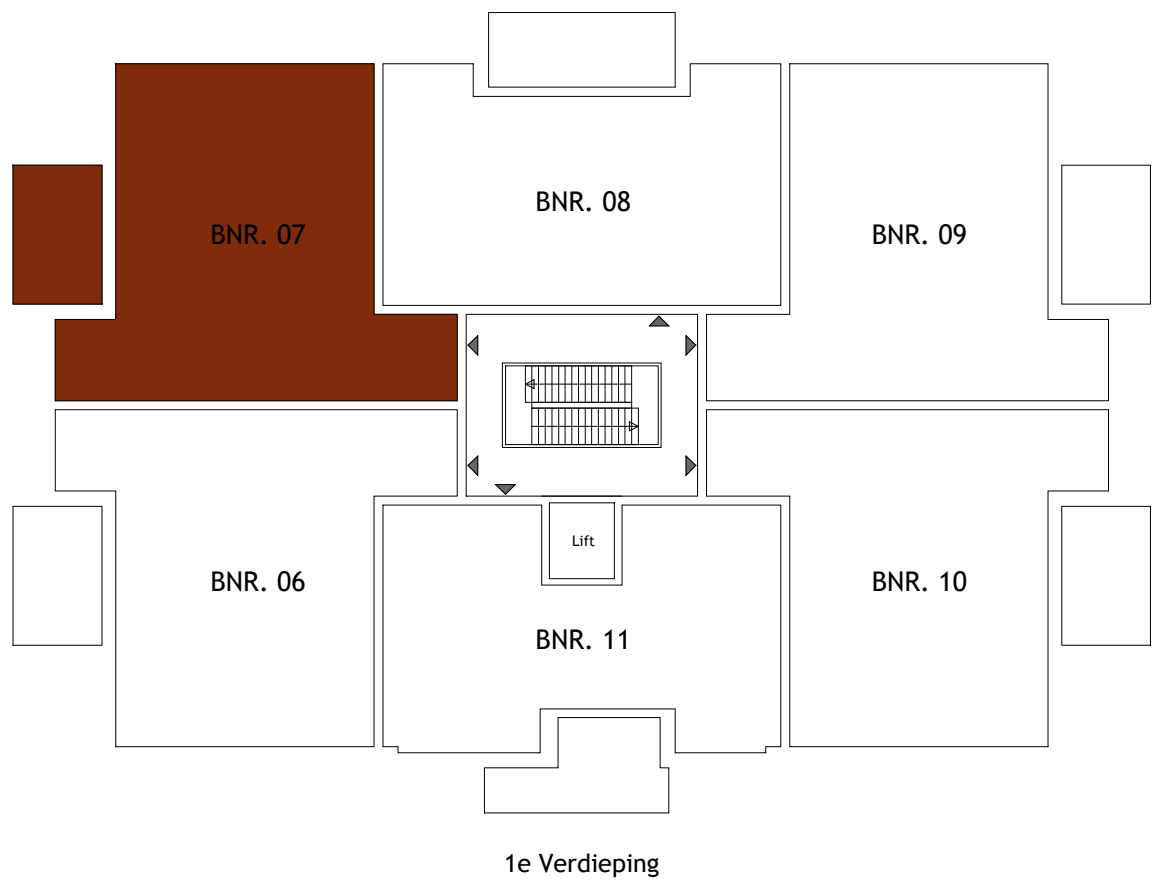

RENVOOI

OMSCHRIJVING	SYMBOL/ARCEERING
lichtpunt	⊗
wandlichtpunt	⊗
beveiligingssensor in plafond	⊗
ventilatie rooster in gevel / glas	⊗
enkeelpolige schakelaar	⊗
wisselschakelaar	⊗
kamerthermostaat ca. 1500 + vloer	⊗
loze leiding	⊗
aanaltpunt UTP bedraad en afgemonteerd	⊗
Videofoon 1500+	⊗
Tappunt water	⊗

OMSCHRIJVING	SYMBOL/ARCEERING
bedrukker	⊗
rookmelder aangesloten op lichtnet	⊗
meerpolige schakelaar met aansluiting bedrade lichtpunten	⊗
dimmer schakelaar	⊗
wandcontactdoos enkel met randdoorde	⊗
wandcontactdoos dubbel met randdoorde	⊗
afzuigventiel ventilatie (plafond / wand) (postilles en aantal indicatie)	⊗
inbouwventiel ventilatie (plafond / wand) (postilles en aantal indicatie)	⊗
CO2 sensor mechanische ventilatie	⊗
vloerverwarmingsverdelers (postille en afm. conform opgave installateur)	⊗

ALGEMEEN

MAATVOERING:
De tekeningen en bijbehorende stukken zijn met de grootst mogelijke zorg samengesteld. De weergegeven maatvoeringen betreffen 'circa' maten. Er kunnen derhalve geen rechten aan ontleend worden.
Maatwijkingen en wijzigingen, o.a. ten gevolge van planuitwerking, uitvoering, voorschriften, overheidsbepalingen en dergelijke voorbehouden.

VERKOOPTEKENING



Opdrachtgever: Stemar Projectontwikkeling III BV
Project: 19 appartementen
Onderdeel: Koperstekeningen
Schaal: 1:50/ 1:100/ 1:125
Tekenaar: L. van Es
Datum: 01.09.2026
Wijziging: A: ...

BNR.: 07

Rivierdijk 401 Hardinxveld Giessendam T. 0184-617486
3372 BV www.dendunnenbv.nl F. 0184-614731