

Gevels (1:125)

Zijaanzicht rechts (1:125)




Vooraanzicht (1:125)




Zijaanzicht links (1:125)




Plattegrond (1:50)

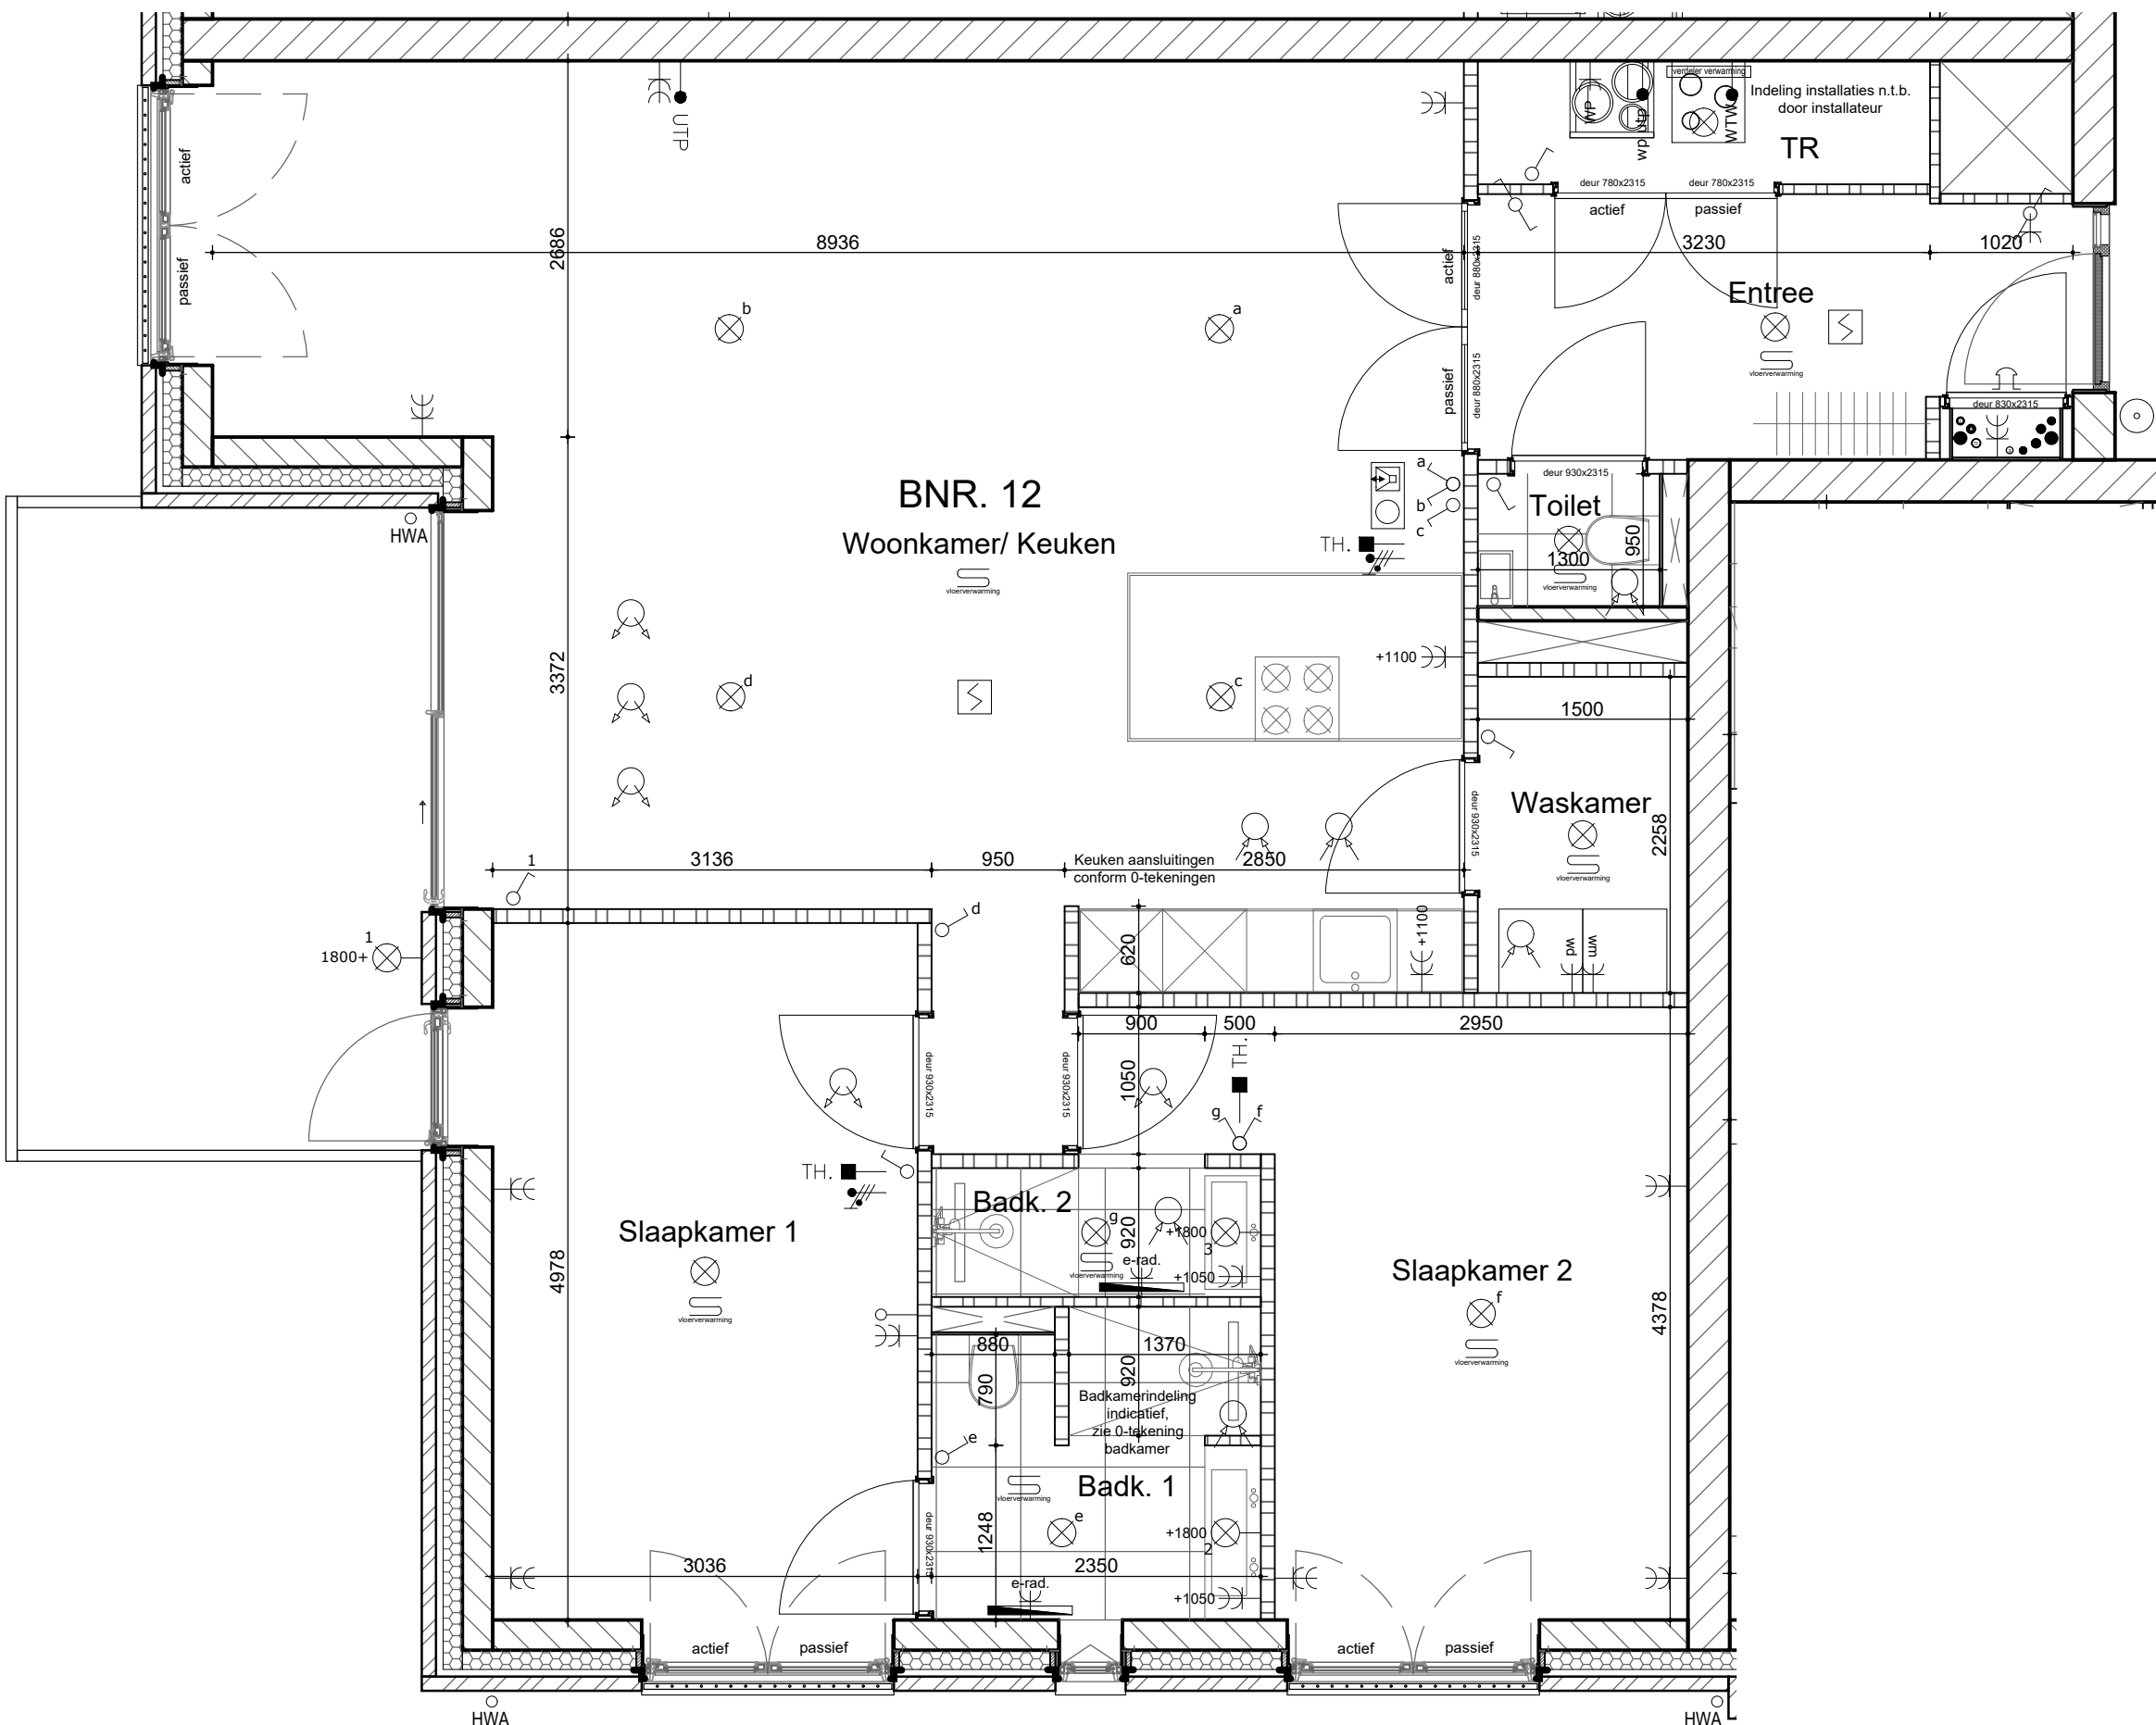


Berging (1:50)

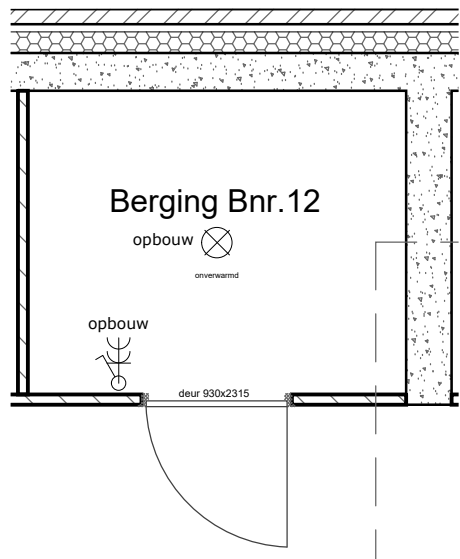

Doorsnede (1:125)

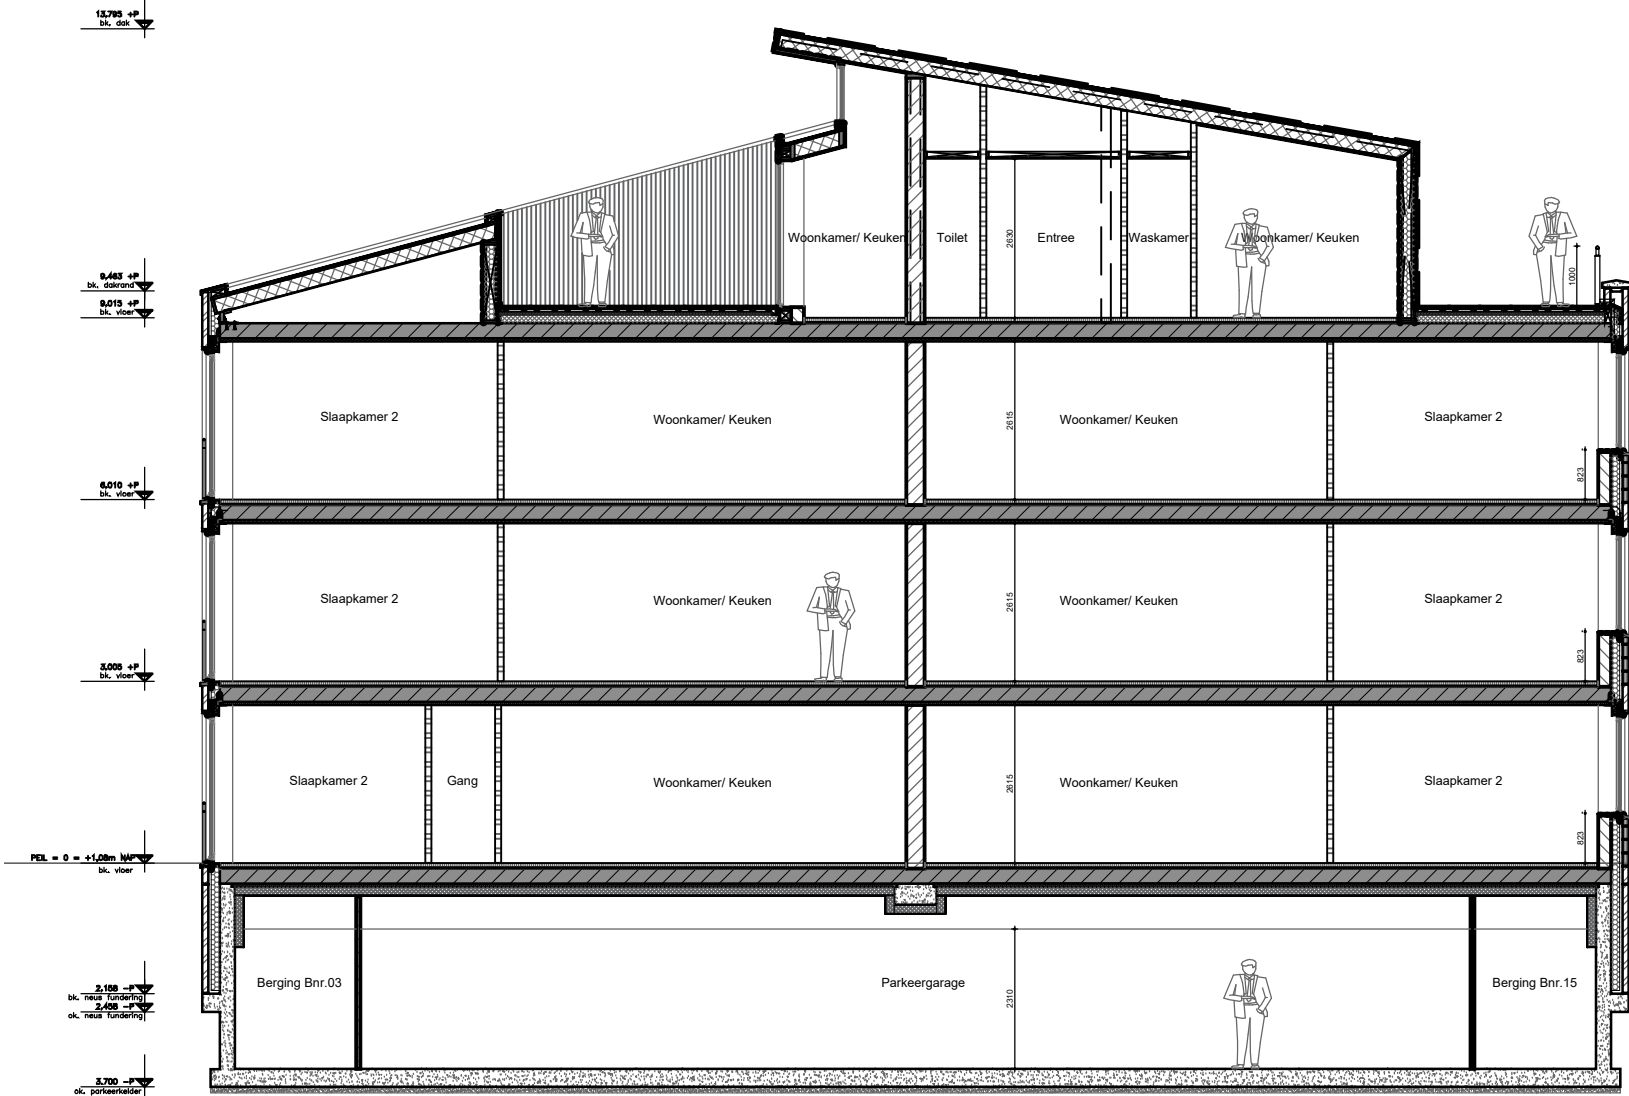

Overzicht (1:250)

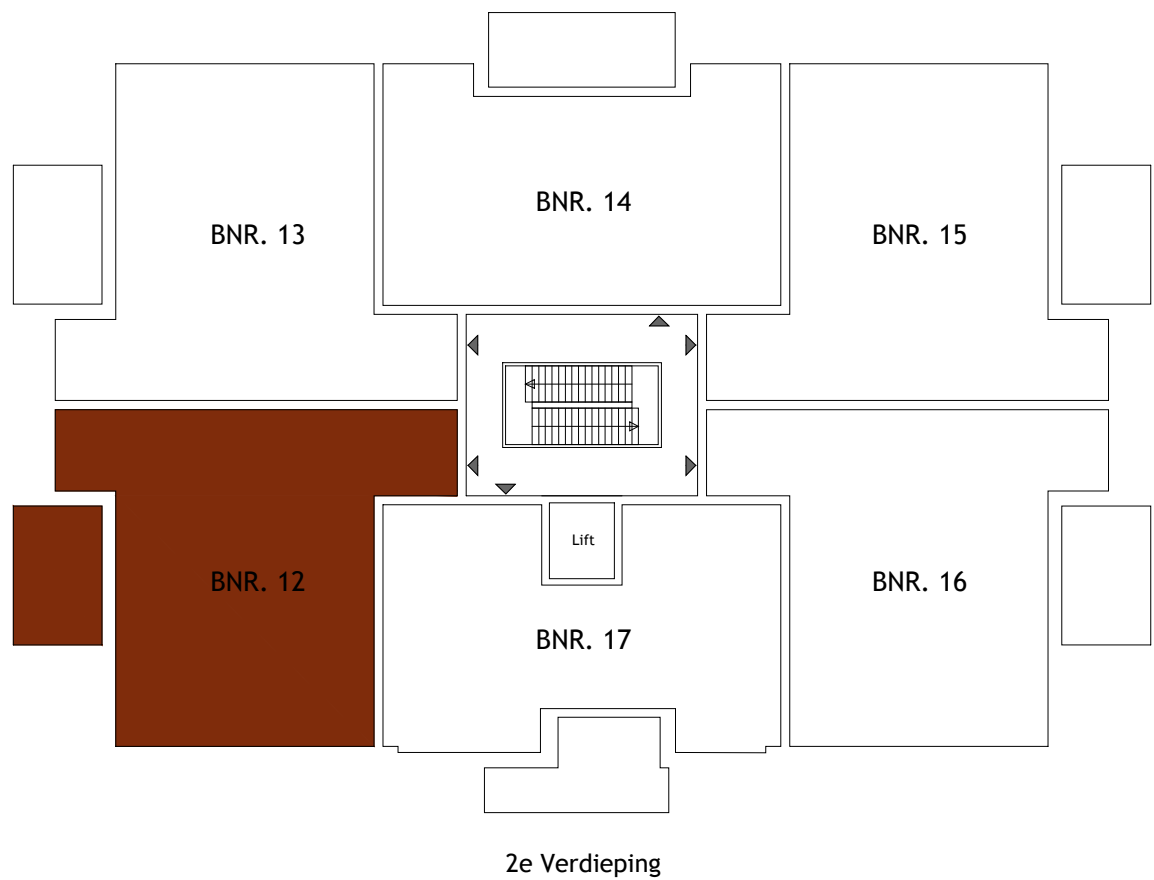

ALGEMEEN

MAATVOERING:
De tekeningen en bijbehorende stukken zijn met de grootst mogelijke zorg samengesteld. De weergegeven maatvoeringen betreffen 'circa' maten. Er kunnen derhalve geen rechten aan ontleend worden.
Maatwijzingen en wijzigingen, o.a. ten gevolge van planuitwerking, uitvoering, voorschriften, overheidsbepalingen en dergelijke voorbehouden.

VERKOOPTEKENING

Opdrachtgever: Stemar Projectontwikkeling III BV
Project: 19 appartementen
Onderdeel: Koperstekeningen
Schaal: 1:50/ 1:100/ 1:125
Tekenaar: L. van Es
Datum: 01.09.2026
Wijziging: A: ...

BNR.: 12

Rivierdijk 401 Hardinxveld Giessendam T. 0184-617486
3372 BV www.dendunnenbv.nl F. 0184-614731

RENVOOI		RENVOOI	
OMSCHRIJVING	SYMBOL/ARCEERING	OMSCHRIJVING	SYMBOL/ARCEERING
lichtpunt	☉	schel	↔
wandlichtpunt	☉	bedrukker	⊙
bewegingsensor in plafond	⊗	rookmelder aangesloten op lichtnet	⊗
ventilatie rooster in gevel / glas	⬅ ➡	meerpolaire schakelaar met aansluiting bedrade lichtpunten	⊗
enkeelpolaire schakelaar	⬅ ➡	dimmer schakelaar	⊗
wisselschakelaar	⬅ ➡	wandcontactdoos enkel met randdoorde	⊗
kamerthermostaat ca. 1500 + vloer	TH	wandcontactdoos dubbel met randdoorde	⊗
loze leiding	—	afzuigventil. ventilatie (plafond / wand) (postilles en central indicator)	⊗
consultpunt UTP bedroef en afgemonteerd	UTP	inbouwventil. ventilatie (plafond / wand) (postilles en central indicator)	⊗
Videofoon 1500+	☎	CO2 sensor mechanische ventilatie	⊗
Toppunt water	⊕	vloerverwarmingsverdelers (postille en afm. conform opgave installateur)	⊗