

Gevels (1:125)

Zijaanzicht rechts (1:125)




Achteraanzicht (1:125)




Zijaanzicht links (1:125)




Plattegrond (1:50)

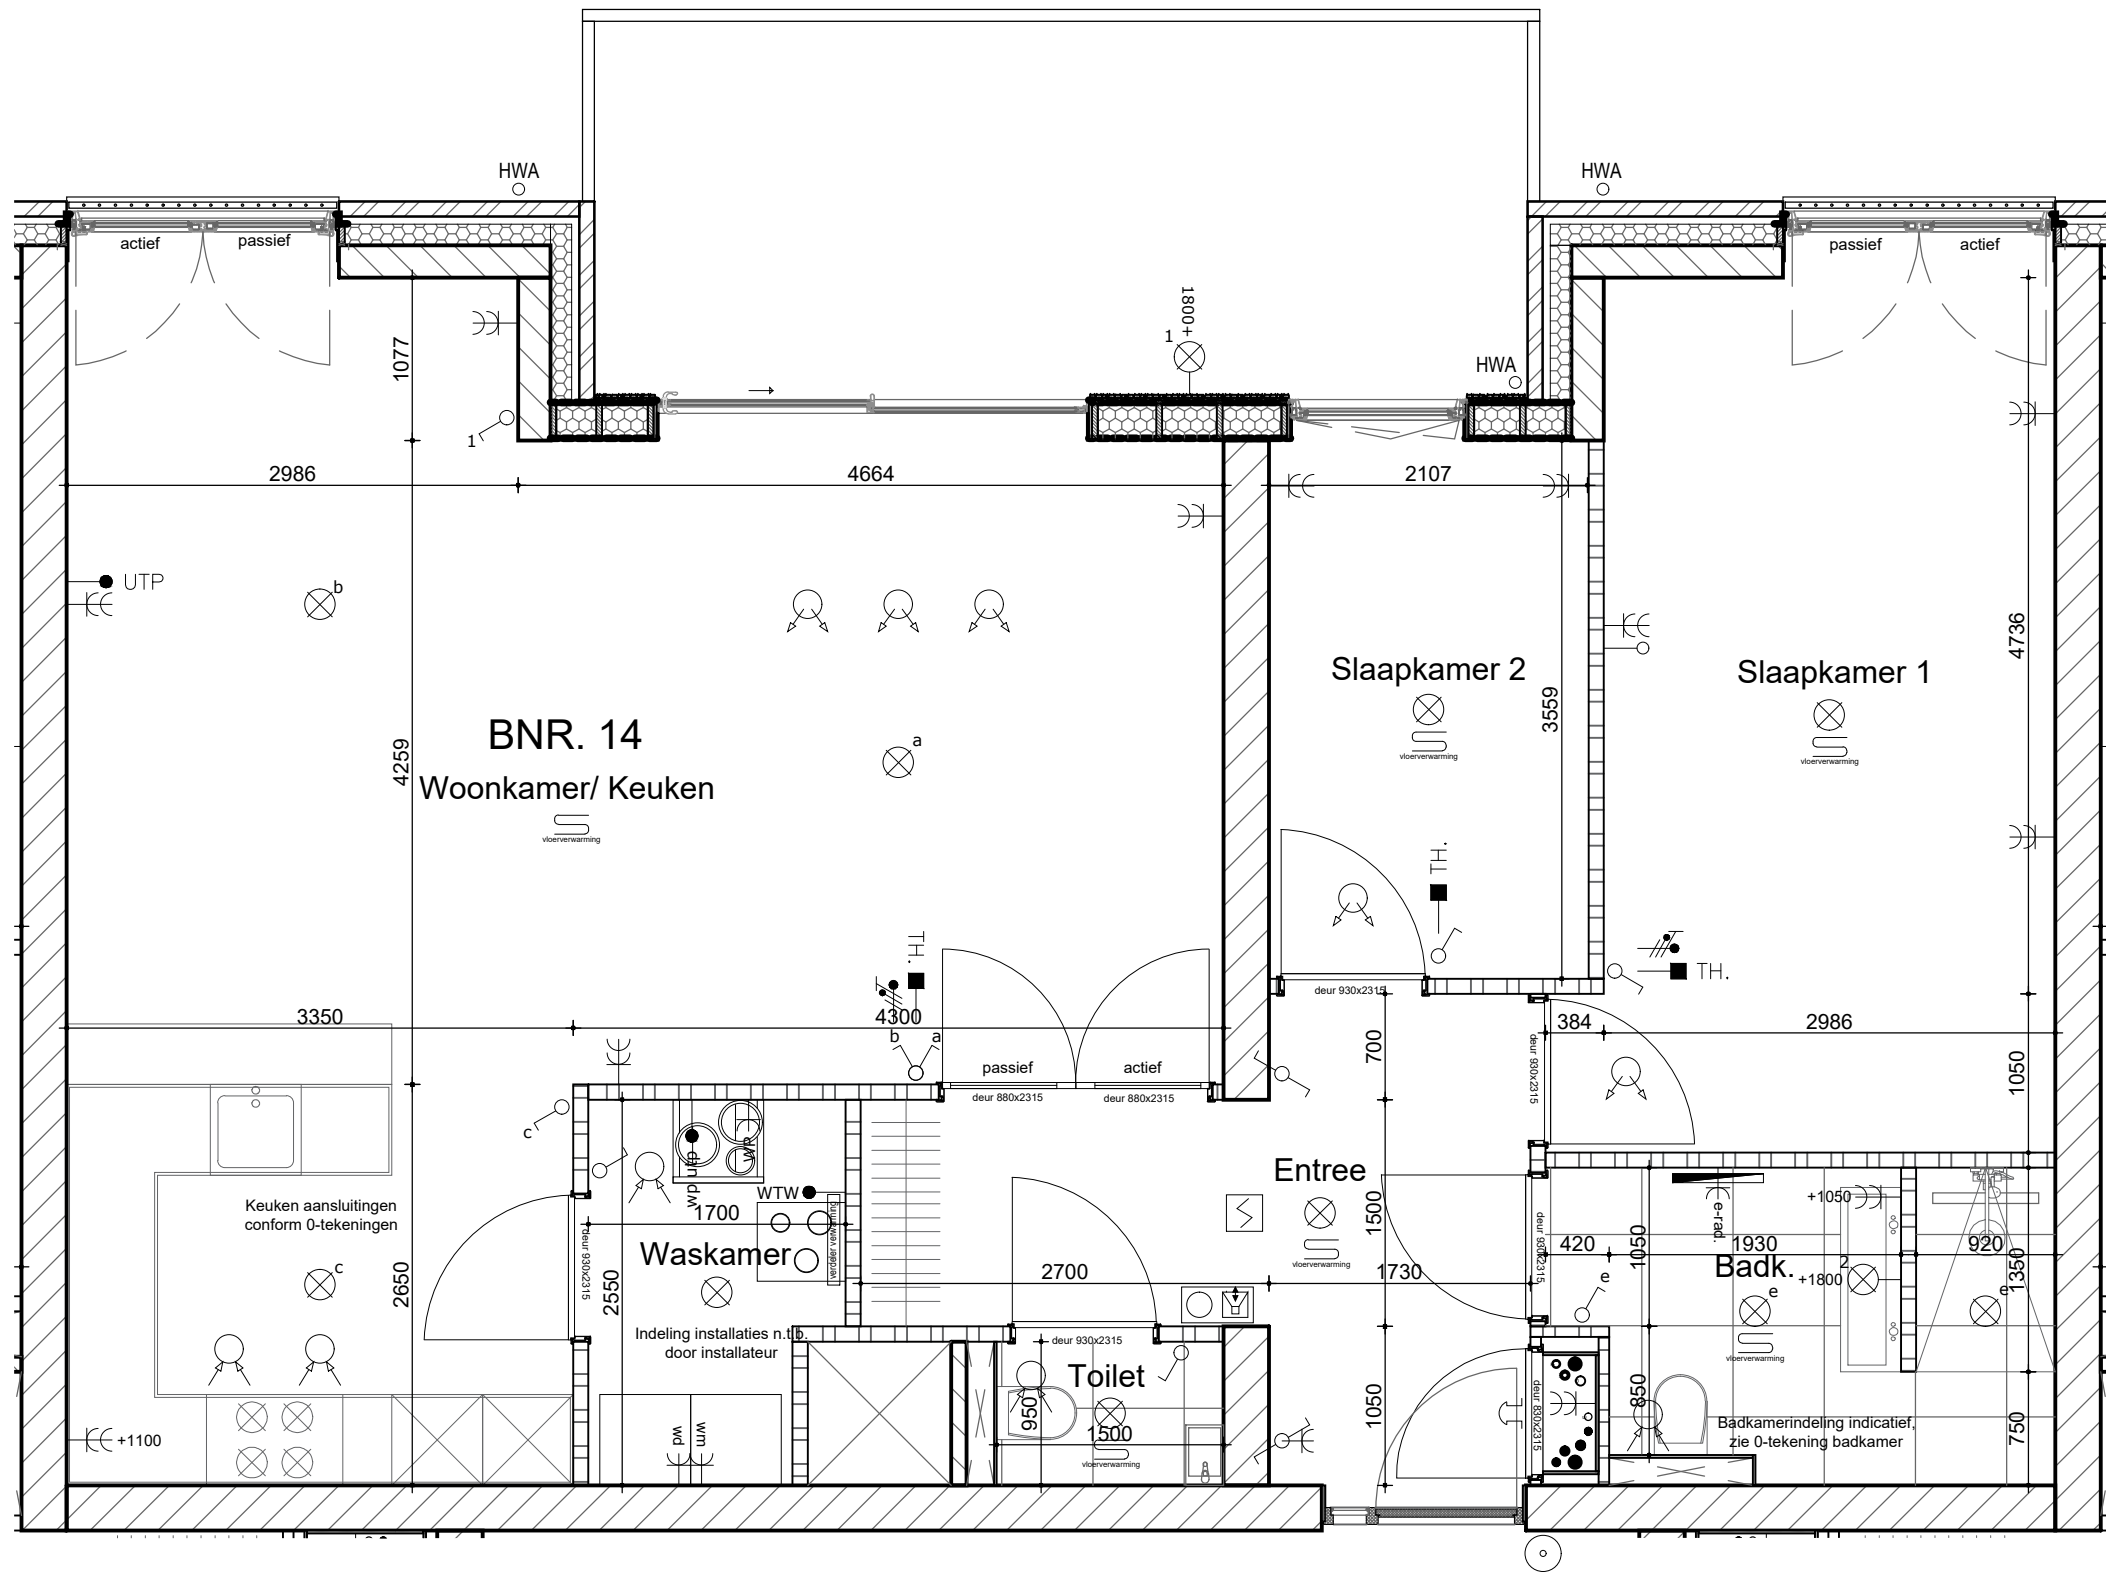


Berging (1:50)

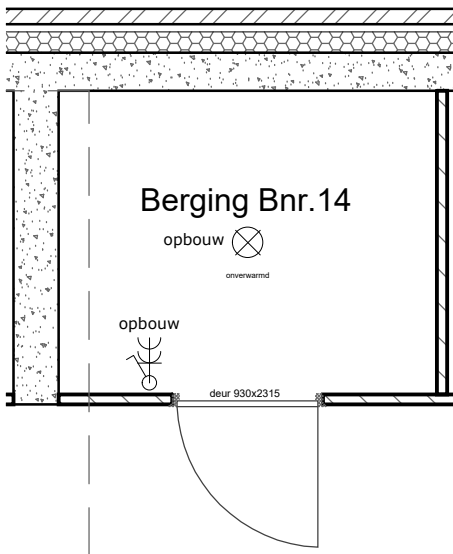

Doorsnede (1:125)

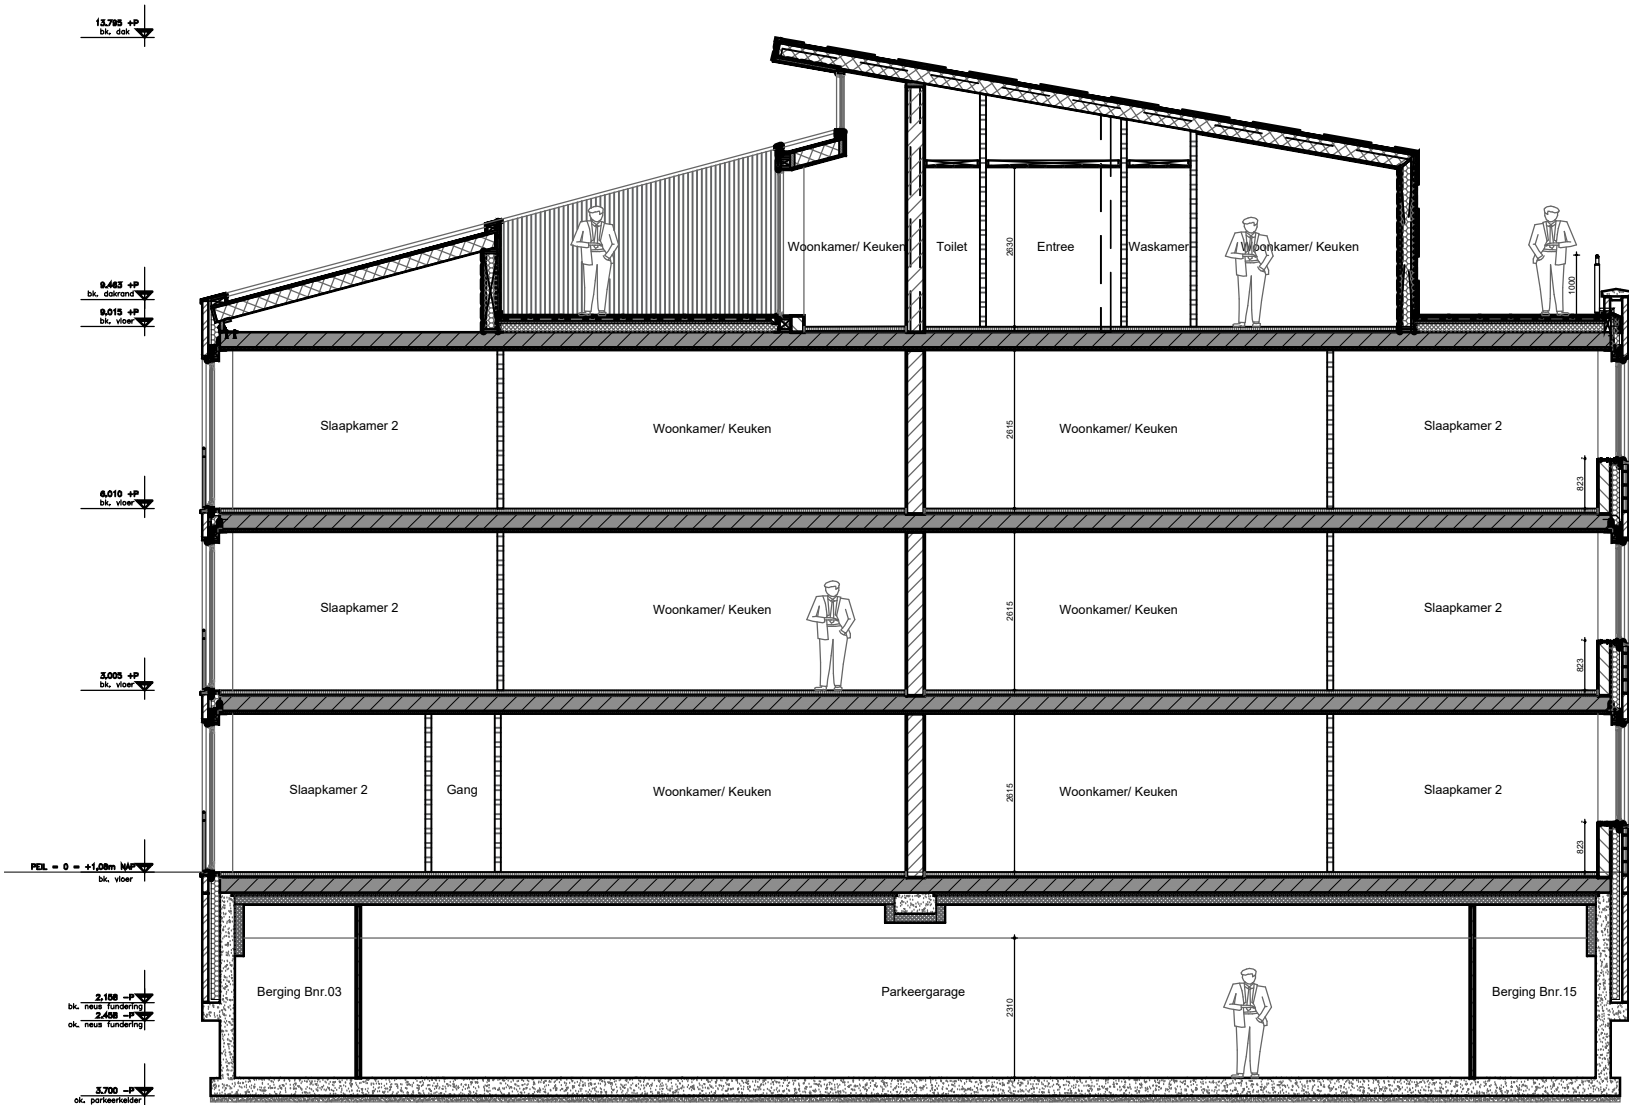

Overzicht (1:250)

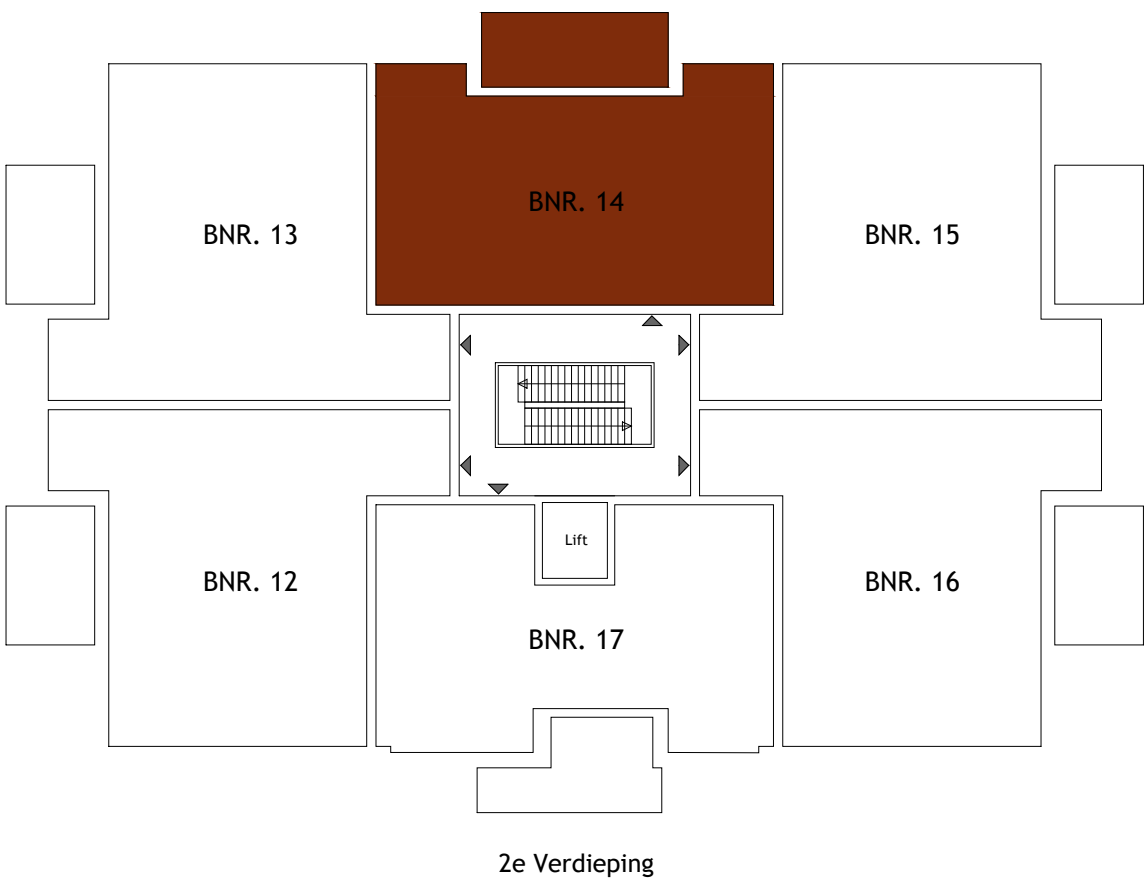

RENVOOI

OMSCHRIJVING	SYMBOL/ARCIERING	OMSCHRIJVING	SYMBOL/ARCIERING
lichtpunt	⊗	bedrukker	⊗
wandlichtpunt	⊗	rookmelder aangesloten op lichtnet	⊗
bewegingsensor in plafond	⊗	meerpolaire schakelaar met aansluiting bedrade lichtpunten	⊗
ventilatie rooster in gevel / glas	⊗	dimmer schakelaar	⊗
enkeelpolige schakelaar	⊗	wandcontactdoos enkel met randdoorde	⊗
wisselschakelaar	⊗	wandcontactdoos dubbel met randdoorde	⊗
kamerthermostaat ca. 1500 + vloer	⊗	afzuigventiel ventilatie (plafond / wand) (posities en aantal indicatief)	⊗
loze leiding	⊗	inbouwventiel ventilatie (plafond / wand) (posities en aantal indicatief)	⊗
consultpunt UTP bedraad en afgemonteerd	⊗	CO2 sensor mechanische ventilatie	⊗
Videofoon 1500+	⊗	vloerverwarmingsverdelers (positie en afm. conform opgave installateur)	⊗
Tappunt water	⊗		

ALGEMEEN

MAATVOERING:
De tekeningen en bijbehorende stukken zijn met de grootst mogelijke zorg samengesteld. De weergegeven maatvoeringen betreffen 'circa' maten. Er kunnen derhalve geen rechten aan ontleend worden.
Maatwijken en wijzigingen, o.a. ten gevolge van planuitwerking, uitvoering, voorschriften, overheidsbepalingen en dergelijke voorbehouden.

VERKOOPTEKENING

Opdrachtgever: Stemar Projectontwikkeling III BV
Project: 19 appartementen
Onderdeel: Koperstekeningen
Schaal: 1:50/ 1:100/ 1:125
Tekenaar: L. van Es
Datum: 01.09.2026
Wijziging: A: ...

BNR.: 14

Rivierdijk 401 Hardinxveld Giessendam T. 0184-617486
3372 BV www.dendunnenbv.nl F. 0184-614731