

Gevels (1:125)

Zijaanzicht rechts (1:125)




Vooraanzicht (1:125)




Zijaanzicht links (1:125)




Plattegrond (1:50)

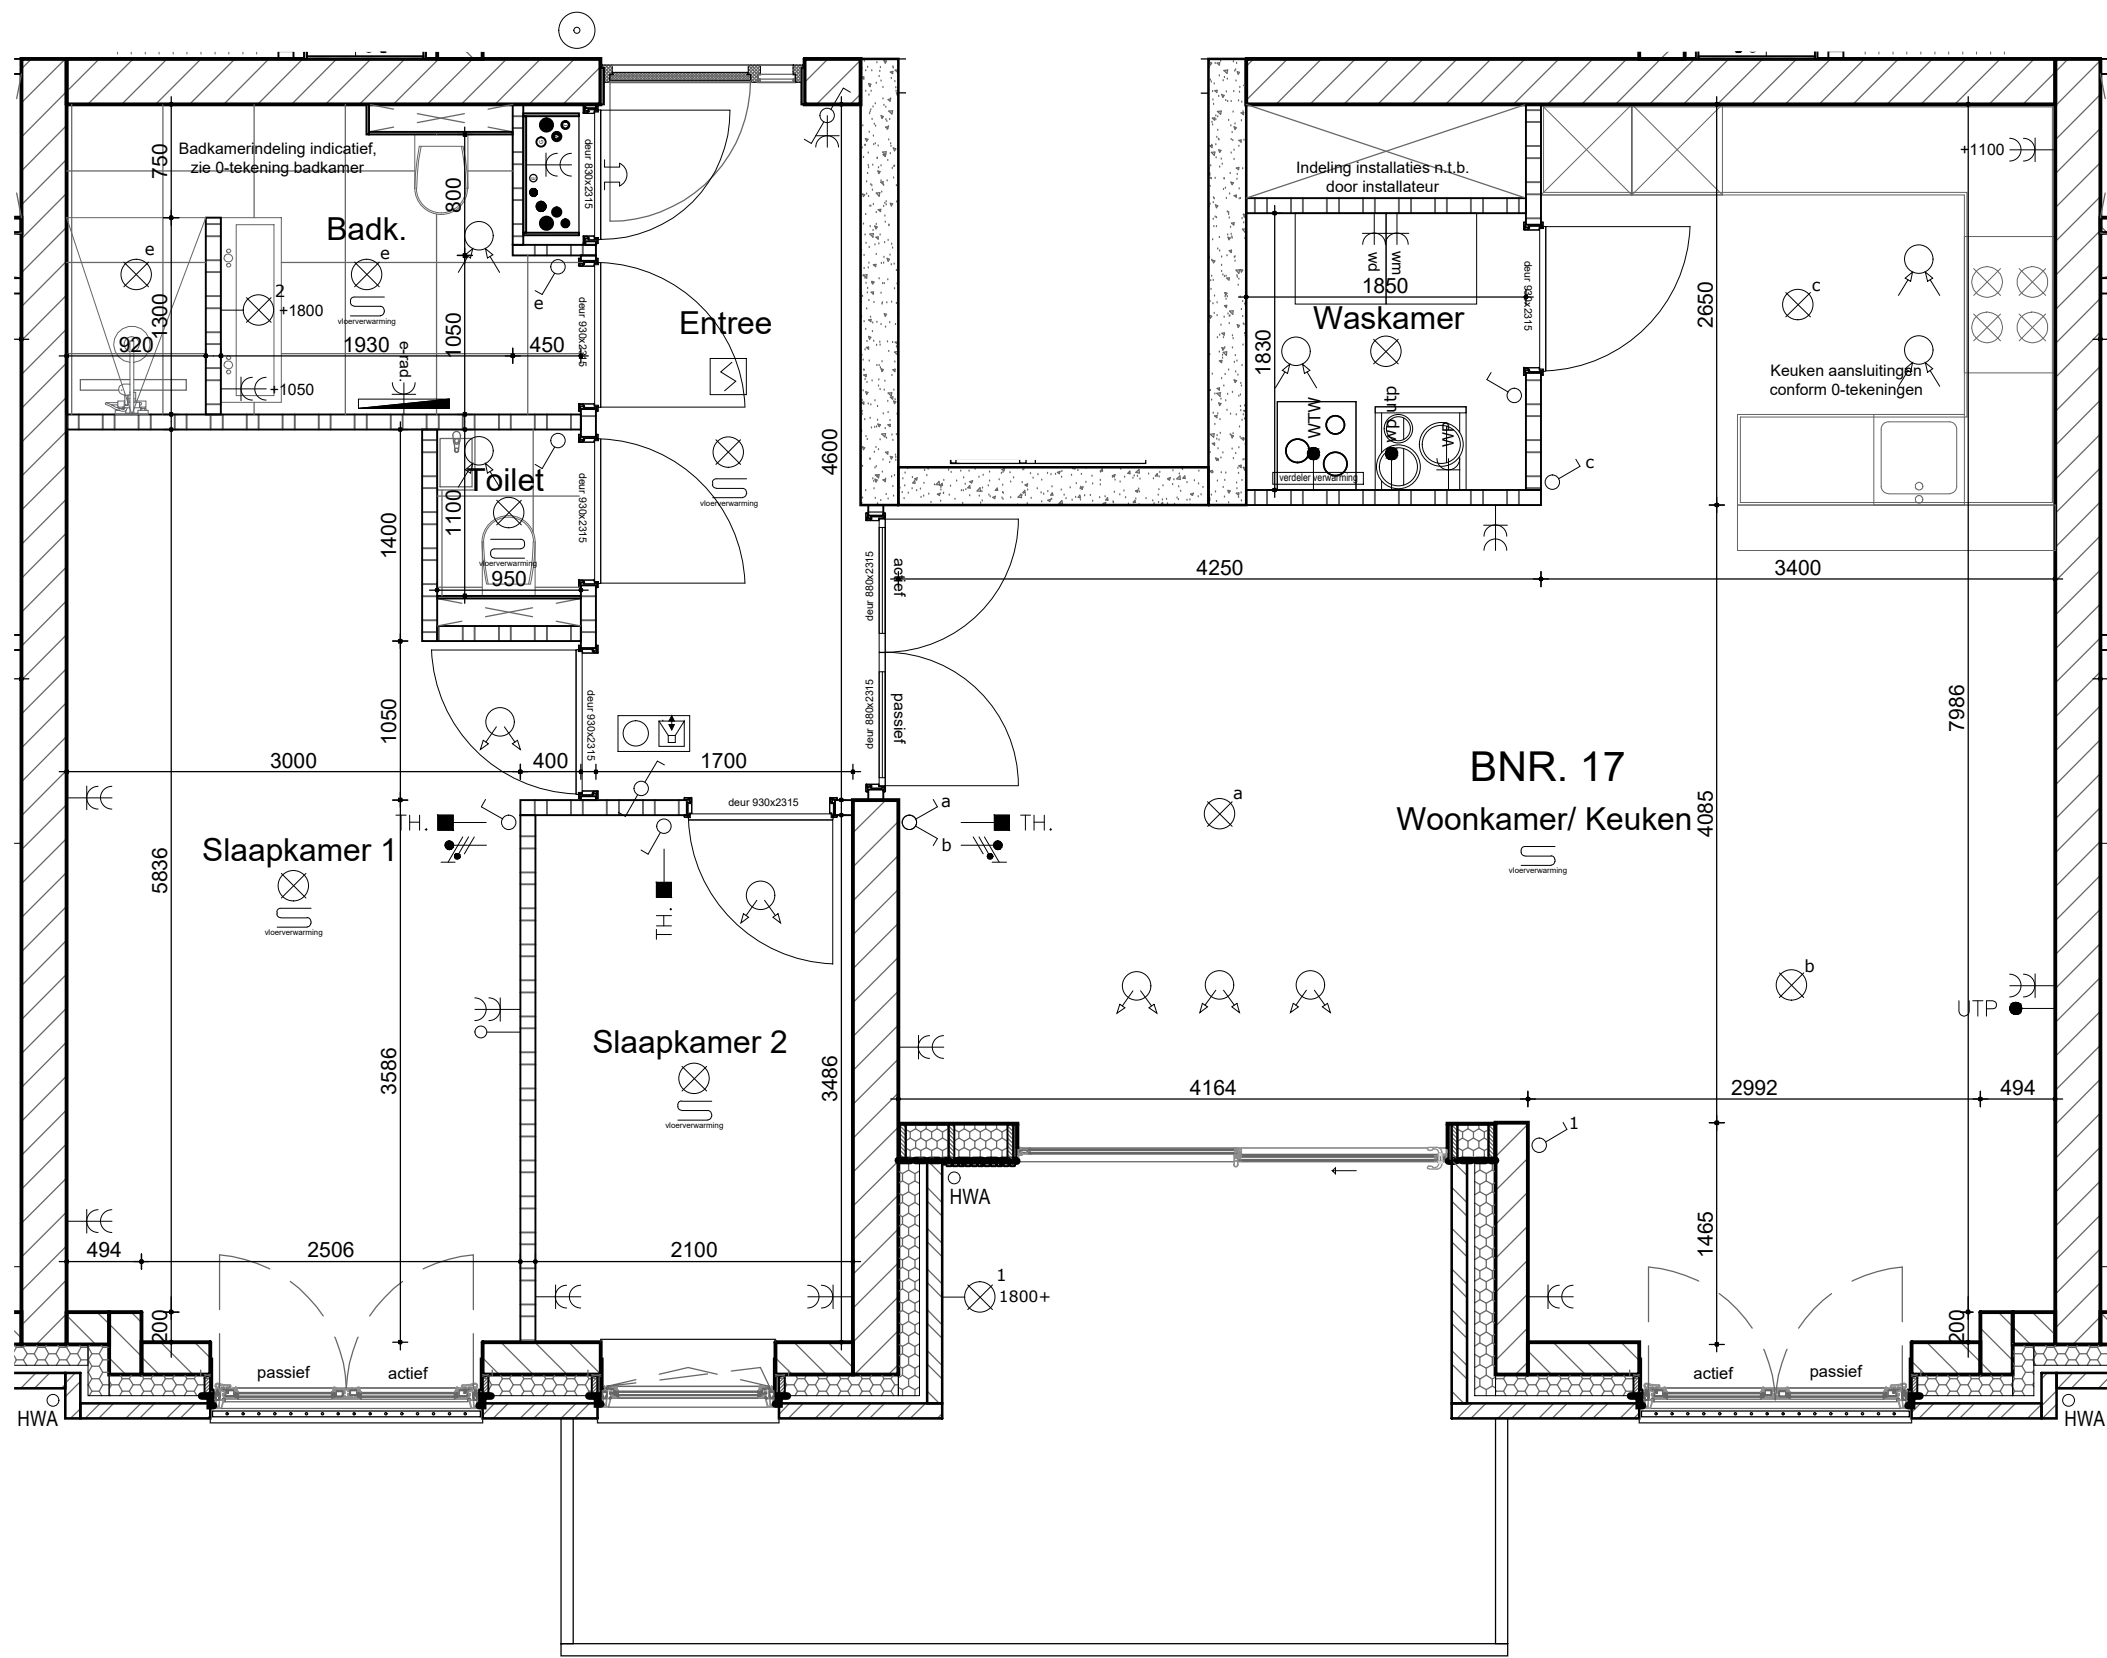


Berging (1:50)

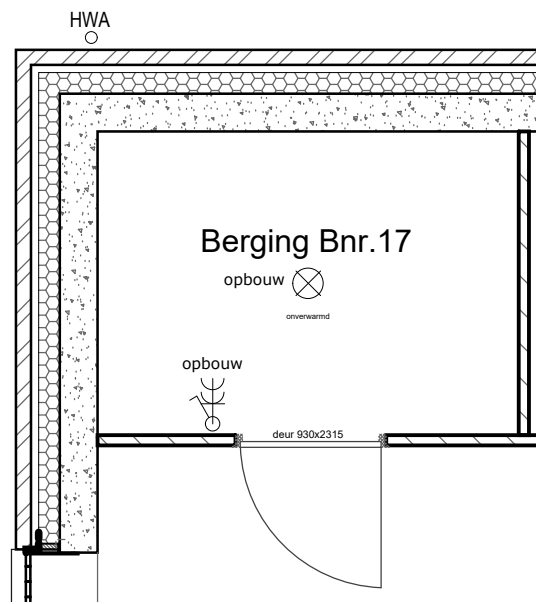

Doorsnede (1:125)

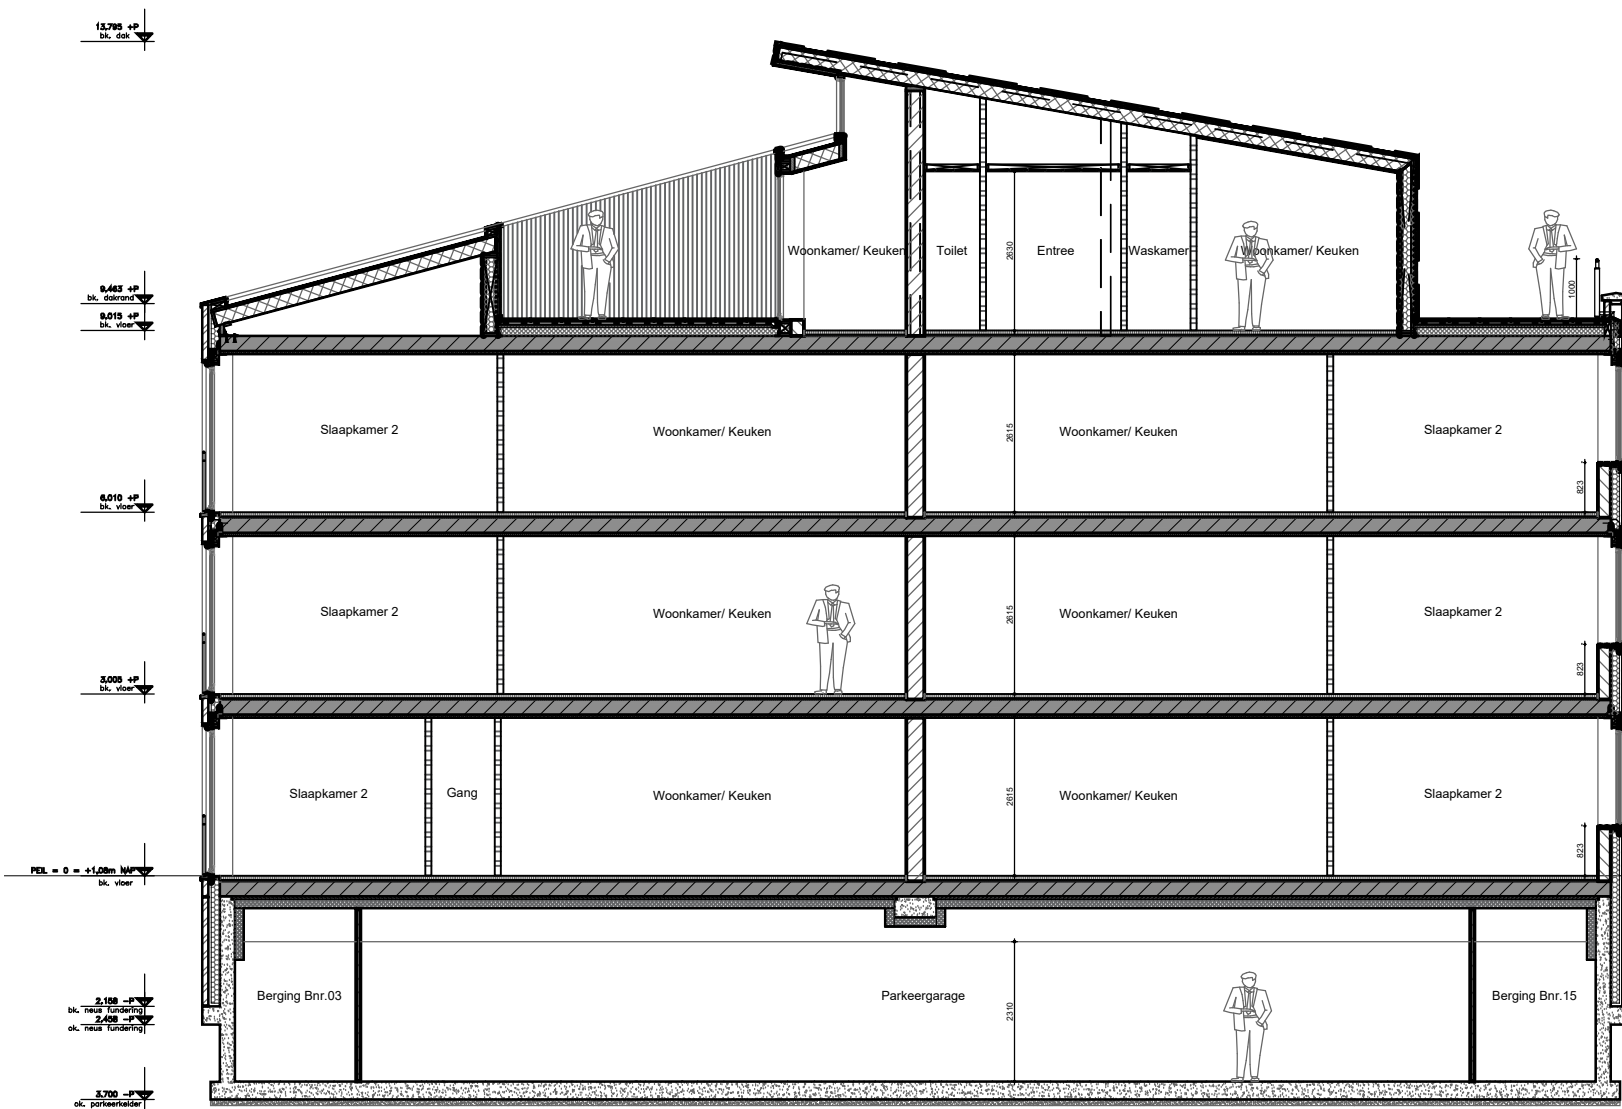

Overzicht (1:250)

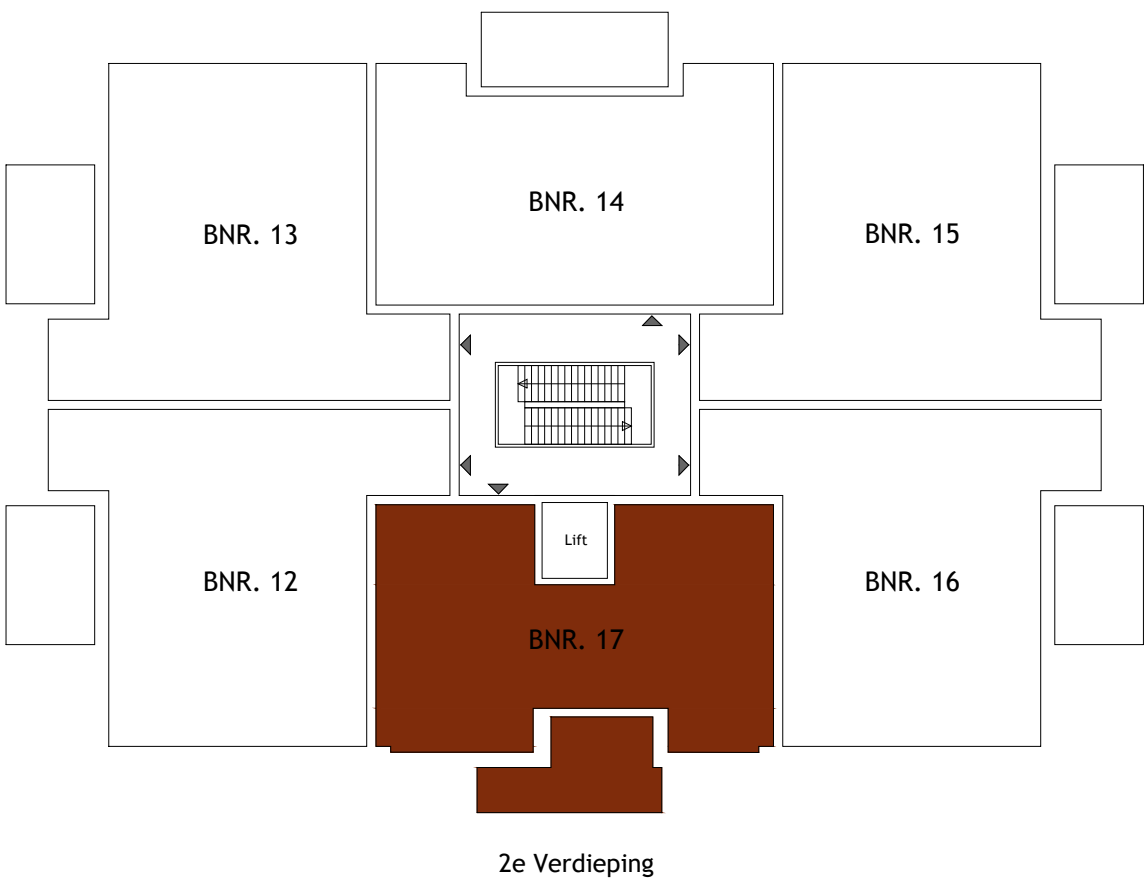

RENVOOI

OMSCHRIJVING	SYMBOL/ARCIERING	OMSCHRIJVING	SYMBOL/ARCIERING
lichtpunt	⊗	schel	↔
wandlichtpunt	⊗	bedrukker	⊗
beveiligingssensor in plafond	⊗	rookmelder aangesloten op lichtnet	⊗
ventilatie rooster in gevel / glas	⊗	meerpolige schakelaar met aansluiting bedrade lichtpunten	⊗
enkeelpolige schakelaar	⊗	dimmer schakelaar	⊗
wisselschakelaar	⊗	wandcontactdoos enkel met randdoos	⊗
kamerthermostaat ca. 1500 + vloer	⊗	wandcontactdoos dubbel met randdoos	⊗
loze leiding	⊗	afzuigventiel ventilatie (plafond / wand) (poortjes en aansluiting)	⊗
aanvalpunt UTP bedraad en afgemonteerd	⊗	inbouwventiel ventilatie (plafond / wand) (poortjes en aansluiting)	⊗
Videofoon 1500+	⊗	CO2 sensor mechanische ventilatie	⊗
Toppunt water	⊗	vloerverwarmingsverdelers (poortje en afm. conform opgave installateur)	⊗

ALGEMEEN

MAATVOERING:
De tekeningen en bijbehorende stukken zijn met de grootst mogelijke zorg samengesteld. De weergegeven maatvoeringen betreffen 'circa' maten. Er kunnen derhalve geen rechten aan ontleend worden.
Maatwijzigingen en wijzigingen, o.a. ten gevolge van planuitwerking, uitvoering, voorschriften, overheidsbepalingen en dergelijke voorbehouden.

VERKOOPTEKENING



Opdrachtgever: Stemar Projectontwikkeling III BV
Project: 19 appartementen
Onderdeel: Koperstekeningen
Schaal: 1:50/ 1:100/ 1:125
Tekenaar: L. van Es
Datum: 01.09.2026
Wijziging: A: ...

BNR.: 17

Rivierdijk 401 Hardinxveld Giessendam T. 0184-617486
3372 BV www.dendunnenbv.nl F. 0184-614731