

Gevels

Zijaanzicht rechts (1:125)



Vooraanzicht (1:125)




Zijaanzicht links (1:125)



Plattegrond

(1:50)

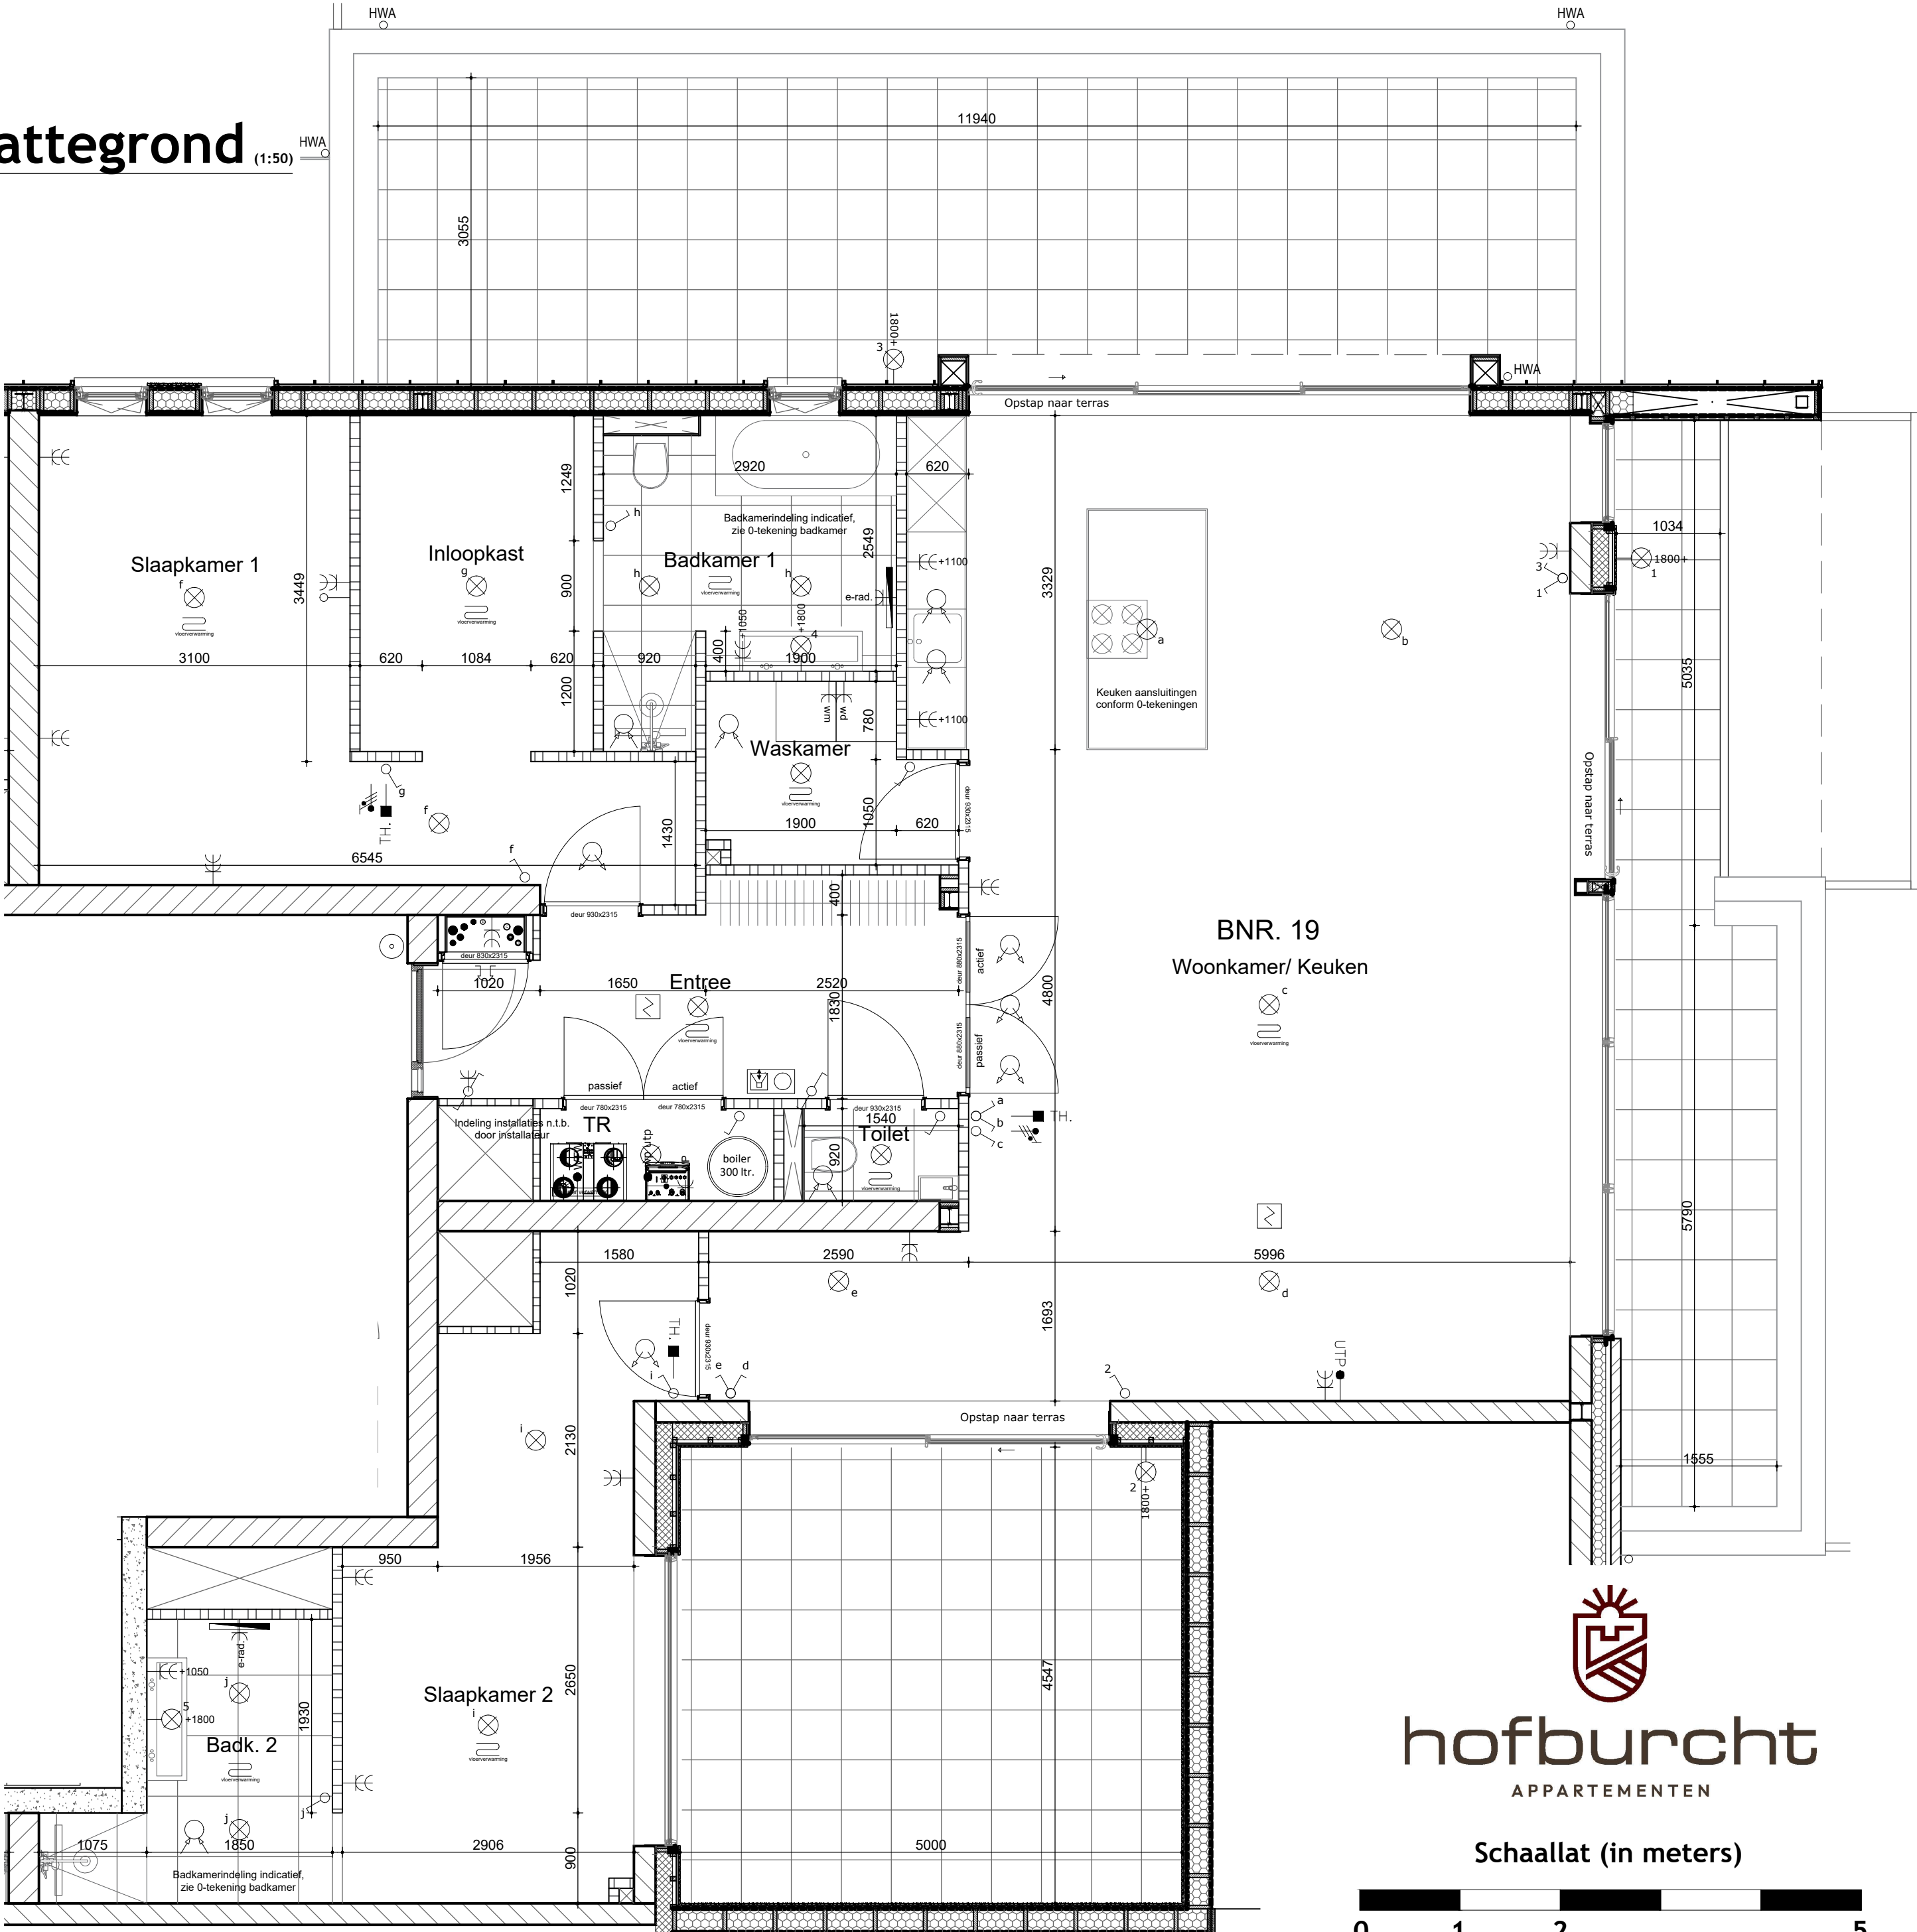


Berging

(1:50)




Doorsnede

(1:125)

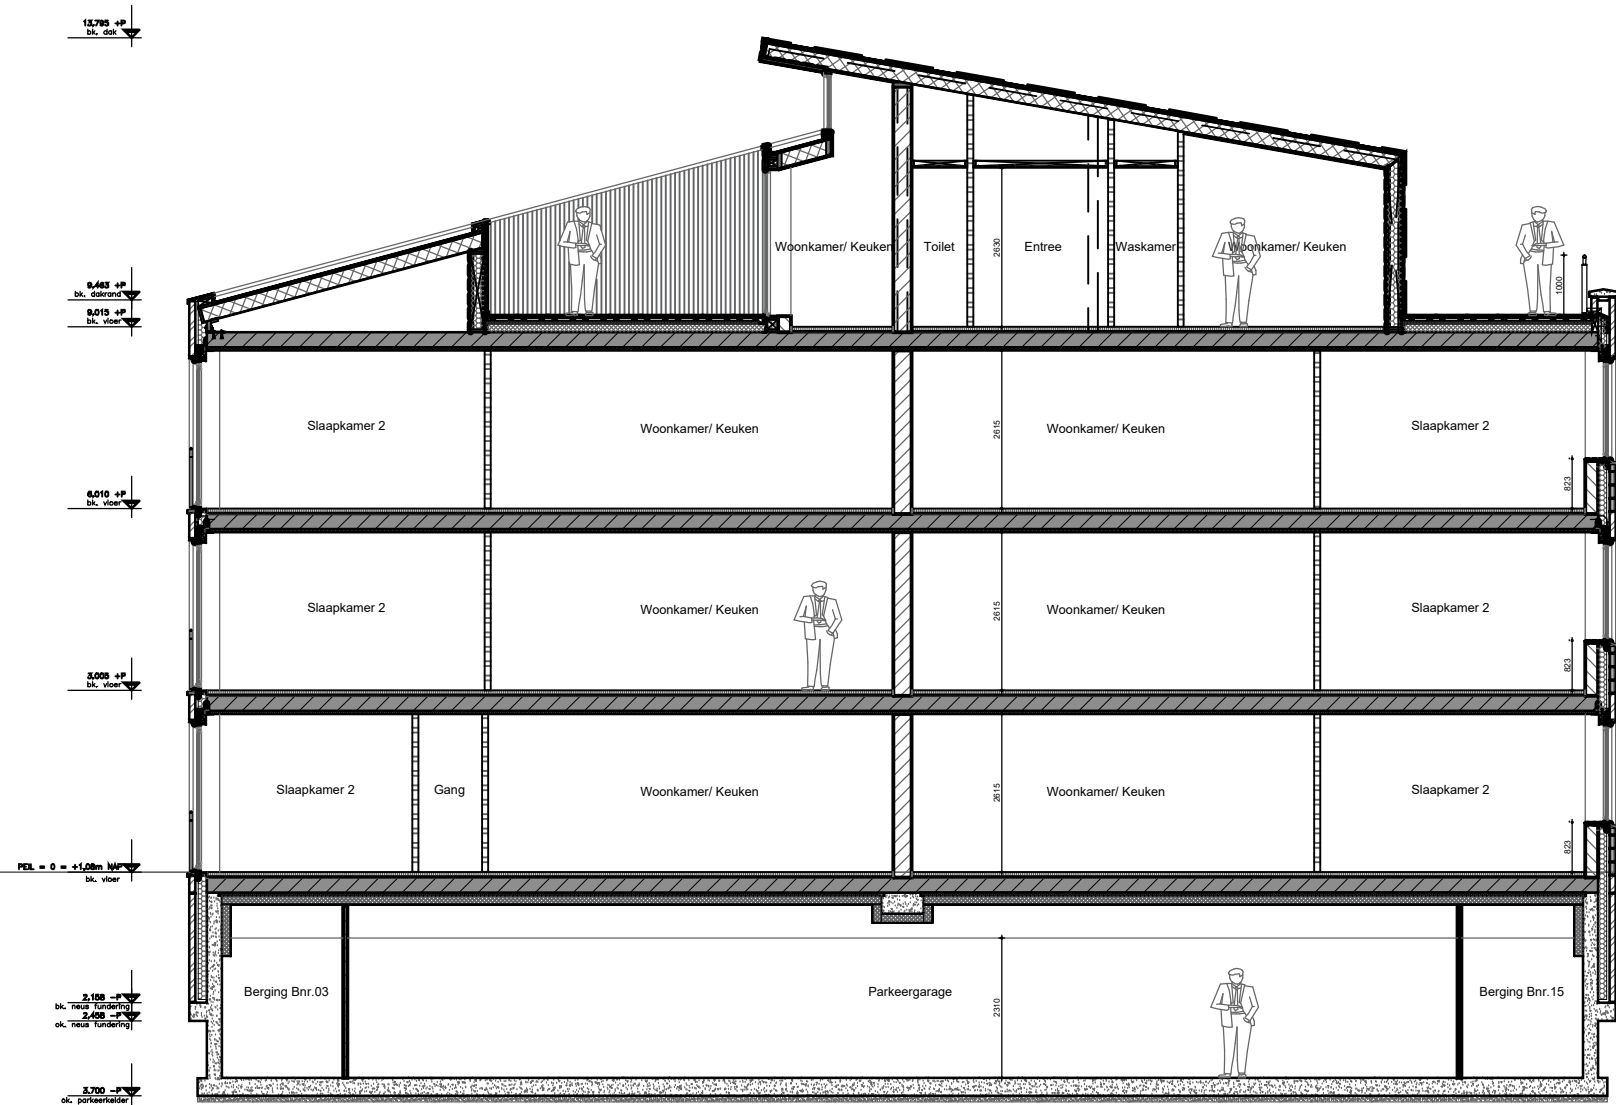

Overzicht

(1:250)

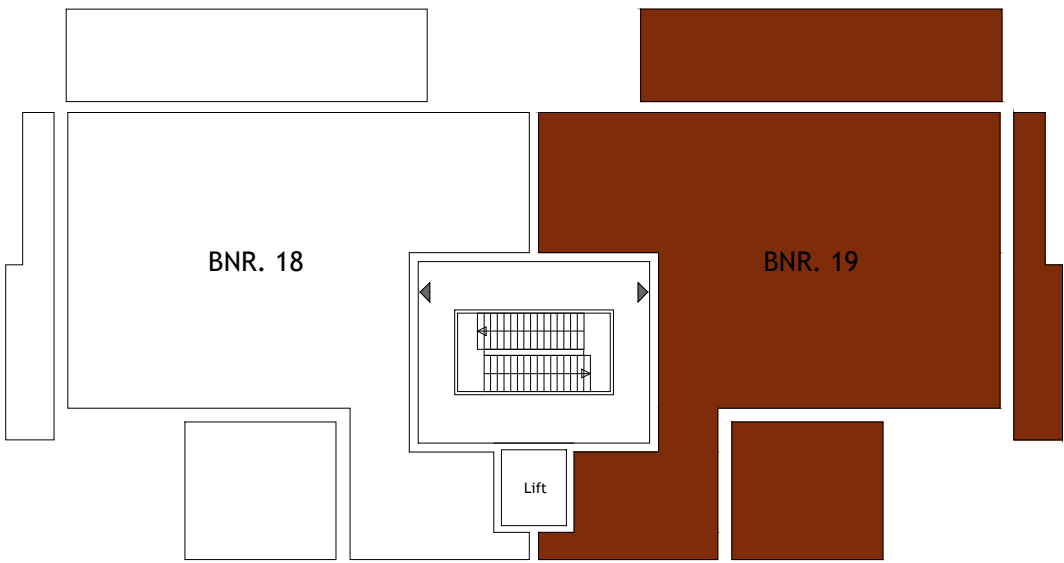

Schaallat (in meters)



3e Verdieping

RENVOOI	
OMSCHRIJVING	SYMBOL/ARCEERING
lichtpunt	⊗
wandlichtpunt	⊗
beveiligingssensor in plafond	⊗
ventilatie rooster in gevel / glas	⊗
enkeelpolige schakelaar	⊗
wisselschakelaar	⊗
kamerthermostaat	⊗
co. 1500 + vloer	⊗
loze leiding	⊗
conallpunt UTP	⊗
bedruid en afgemonteerd	⊗
Videofon 1500+	⊗
Toppunt water	⊗

ALGEMEEN

MAATVOERING:
De tekeningen en bijbehorende stukken zijn met de grootst mogelijke zorg samengesteld. De weergegeven maatvoeringen betreffen 'circa' maten. Er kunnen afwijkingen en wijzigingen, o.a. ten gevolge van planuitwerking, uitvoering, voorschriften, overheidsbepalingen en dergelijke voorbehouden.

VERKOOPTEKENING

Opdrachtgever: Stemar Projectontwikkeling III BV
Project: 19 appartementen
Onderdeel: Koperstekeningen
Schaal: 1:50/ 1:100/ 1:125
Tekenaar: L. van Es
Datum: 01.09.2026
Wijziging: A: ...

BNR.: 19

Rivierdijk 401 Hardinxveld Giessendam T. 0184-617486
3372 BV www.dendunnenbv.nl F. 0184-614731